

**LEGENDE**

- Existant
- Projet
- Réseau électriques
- Eau réseau public + forage
- Eaux pluviales
- Limite de propriété


**CHAMBRE D'AGRICULTURE NORMANDIE**  
 SERVICE BATIMENTS - ICPE  
 6 rue des Roquemonts - CS 45346  
 14053 CAEN Cedex 4  
 contact Seine-Maritime 02 35 59 47 15

**GAEc de l'Abreuvoir**  
 246 rue de la Nation  
 76520 Franqueville Saint-Pierre  
 Tél : 06.81.22.63.88

Conseiller : S. LEBRUN  
 Dessinateur : A. MALANDRIN  
 Date : 05/11/2020  
 Réf : ----

**Plan de Masse - AVANT PROJET - Echelle 1/750**

Ces plans sont destinés à la demande de permis de construire et ne sont en aucun cas des plans d'exécution

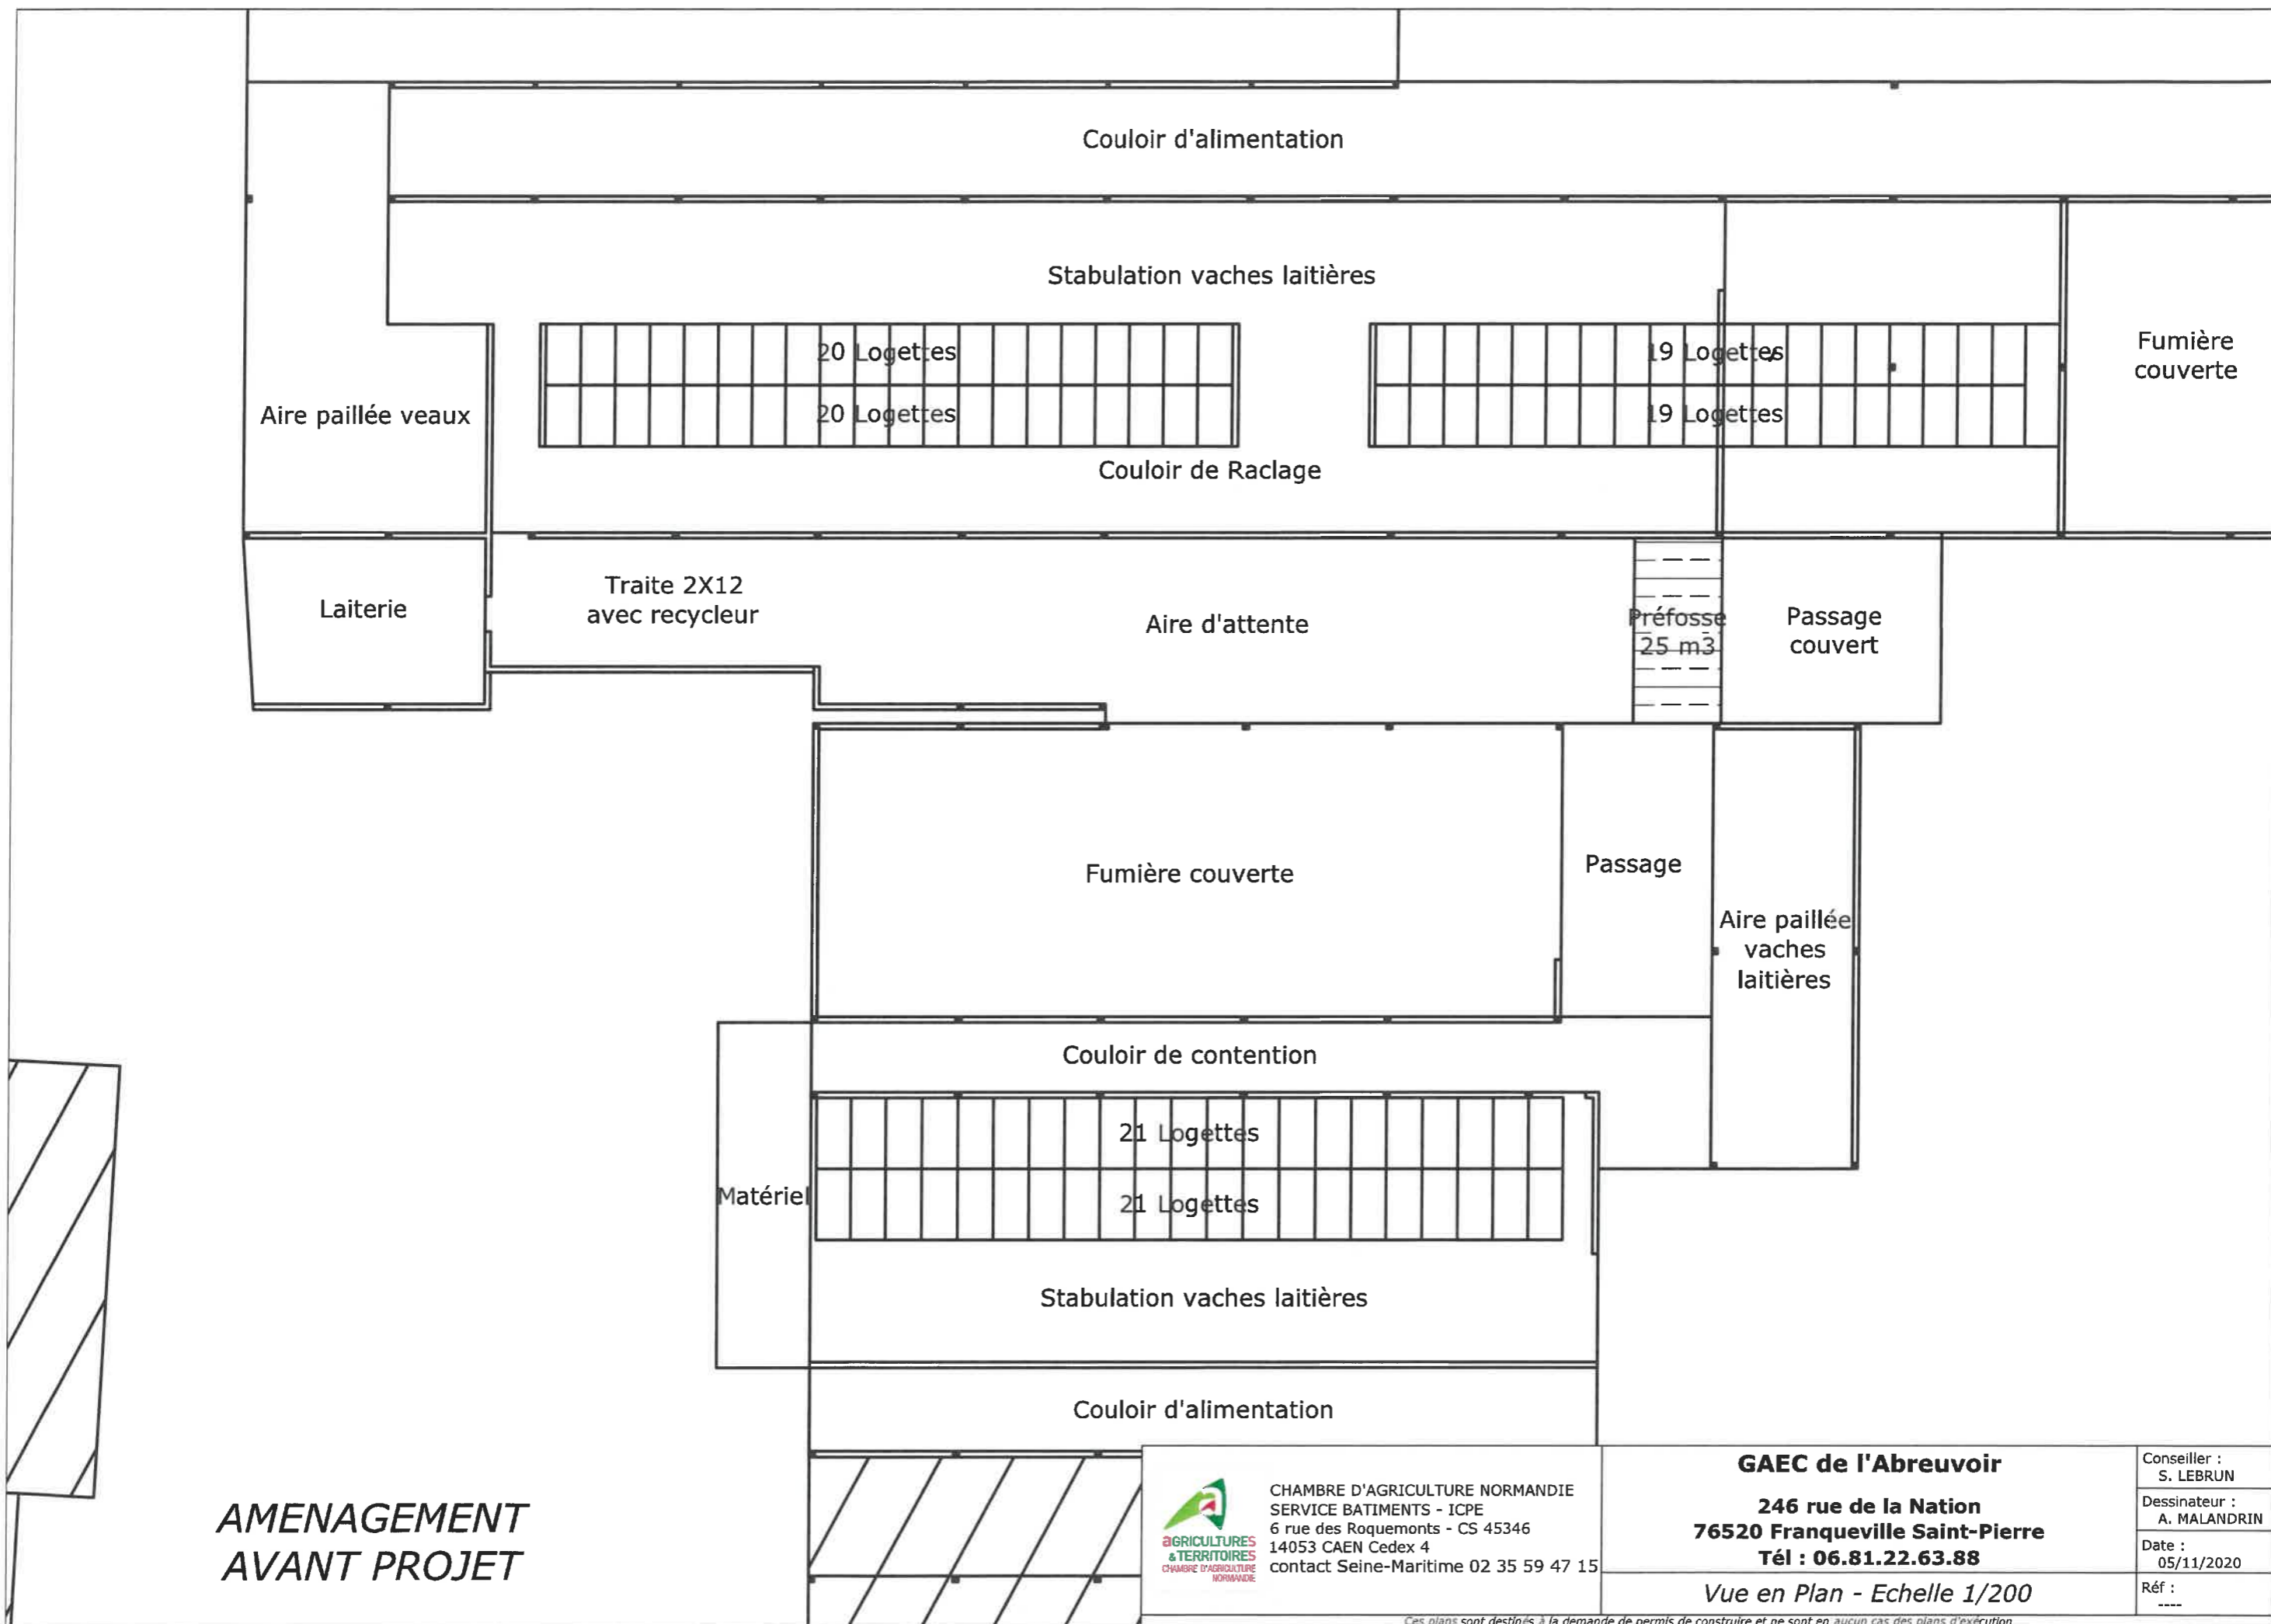

**AMENAGEMENT  
AVANT PROJET**




CHAMBRE D'AGRICULTURE NORMANDIE  
SERVICE BATIMENTS - ICPE  
6 rue des Roquemonts - CS 45346  
14053 CAEN Cedex 4  
contact Seine-Maritime 02 35 59 47 15

**GAEC de l'Abreuvoir**  
**246 rue de la Nation**  
**76520 Franqueville Saint-Pierre**  
**Tél : 06.81.22.63.88**

*Vue en Plan - Echelle 1/200*

Conseiller :  
S. LEBRUN  
Dessinateur :  
A. MALANDRIN  
Date :  
05/11/2020  
Réf :  
----

Ces plans sont destinés à la demande de permis de construire et ne sont en aucun cas des plans d'exécution

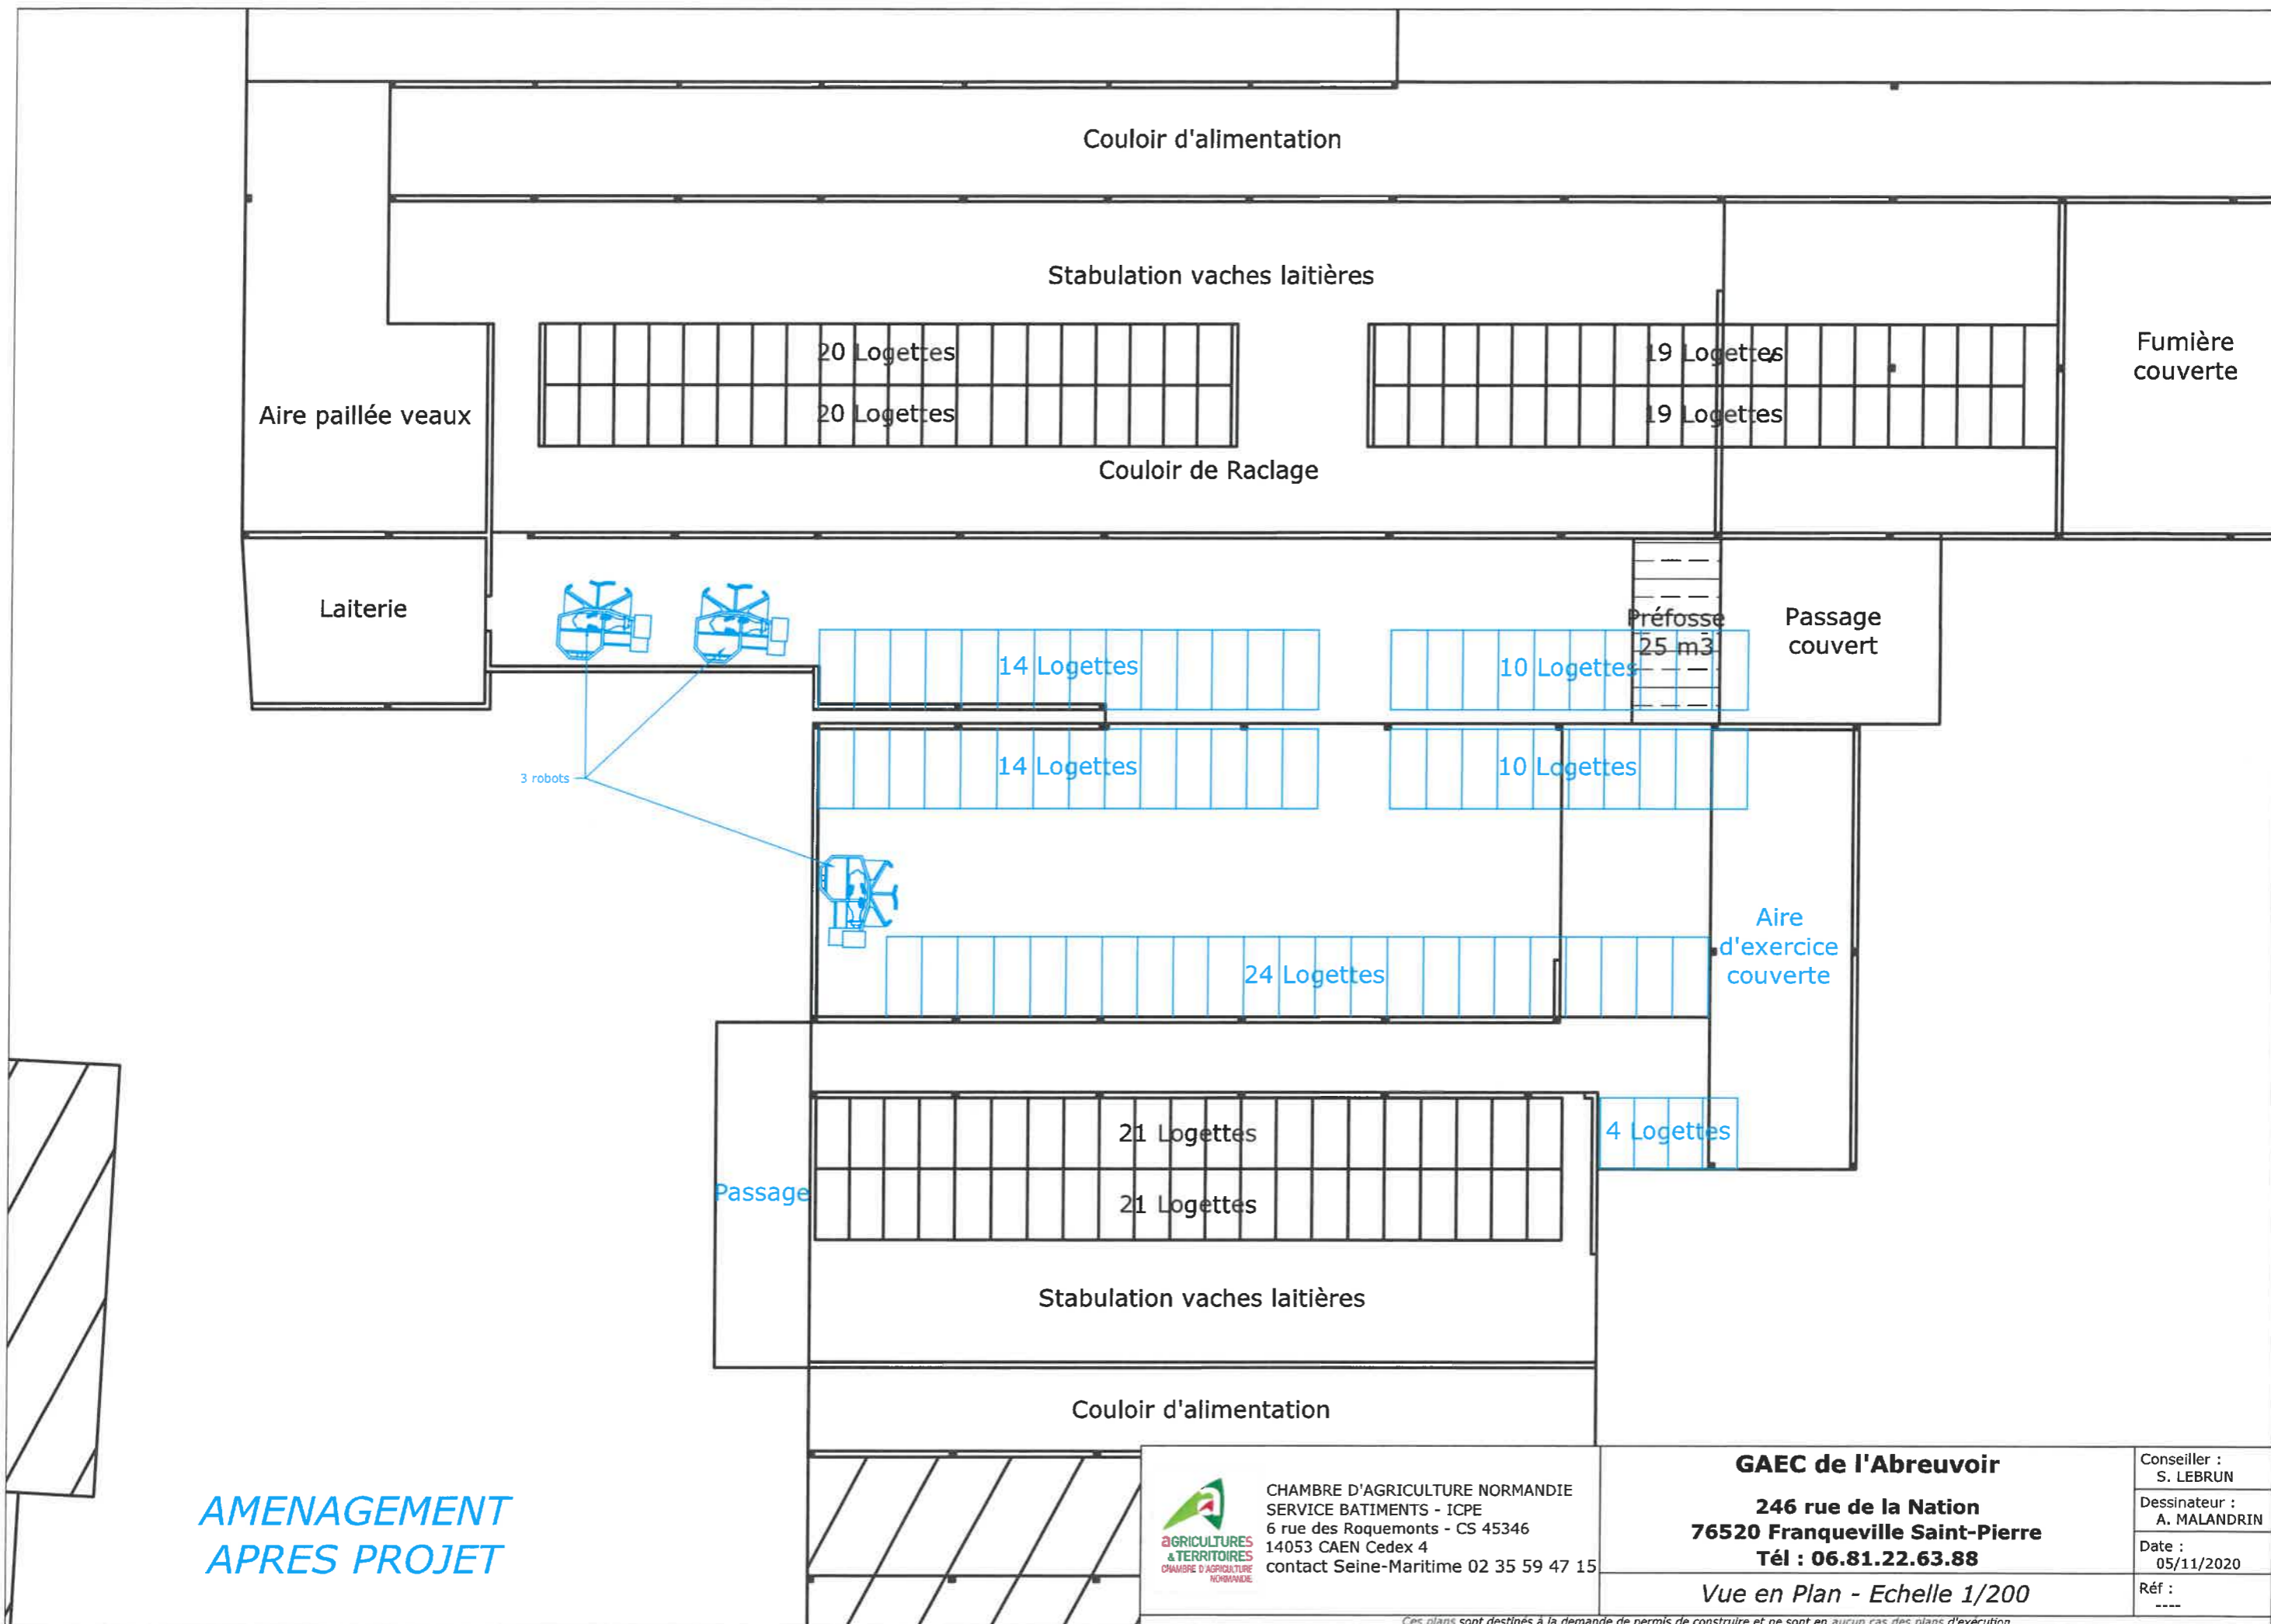

**AMENAGEMENT  
APRES PROJET**


**CHAMBRE D'AGRICULTURE NORMANDIE**  
 SERVICE BATIMENTS - ICPE  
 6 rue des Roquemonts - CS 45346  
 14053 CAEN Cedex 4  
 contact Seine-Maritime 02 35 59 47 15

**GAEC de l'Abreuvoir**  
 246 rue de la Nation  
 76520 Franqueville Saint-Pierre  
 Tél : 06.81.22.63.88  
 Vue en Plan - Echelle 1/200

Conseiller :  
 S. LEBRUN  
 Dessinateur :  
 A. MALANDRIN  
 Date :  
 05/11/2020  
 Réf :  
 ----

Ces plans sont destinés à la demande de permis de construire et ne sont en aucun cas des plans d'exécution