

CENTRALE D'ENROBAGE

CENTRALE D'ENROBAGE

CENTRALE D'ENROBAGE


PISTE D'ACCÈS
MBS À CRÉER

SORTIE
À CRÉER

ENTRÉE
EXISTANTE

SOCIÉTÉ MBS
(Matériaux Baie de Seine)
- GRAVIÈRE, SABLIERE -

SOCIÉTÉ MBS
(Matériaux Baie de Seine)
- GRAVIÈRE, SABLIERE -

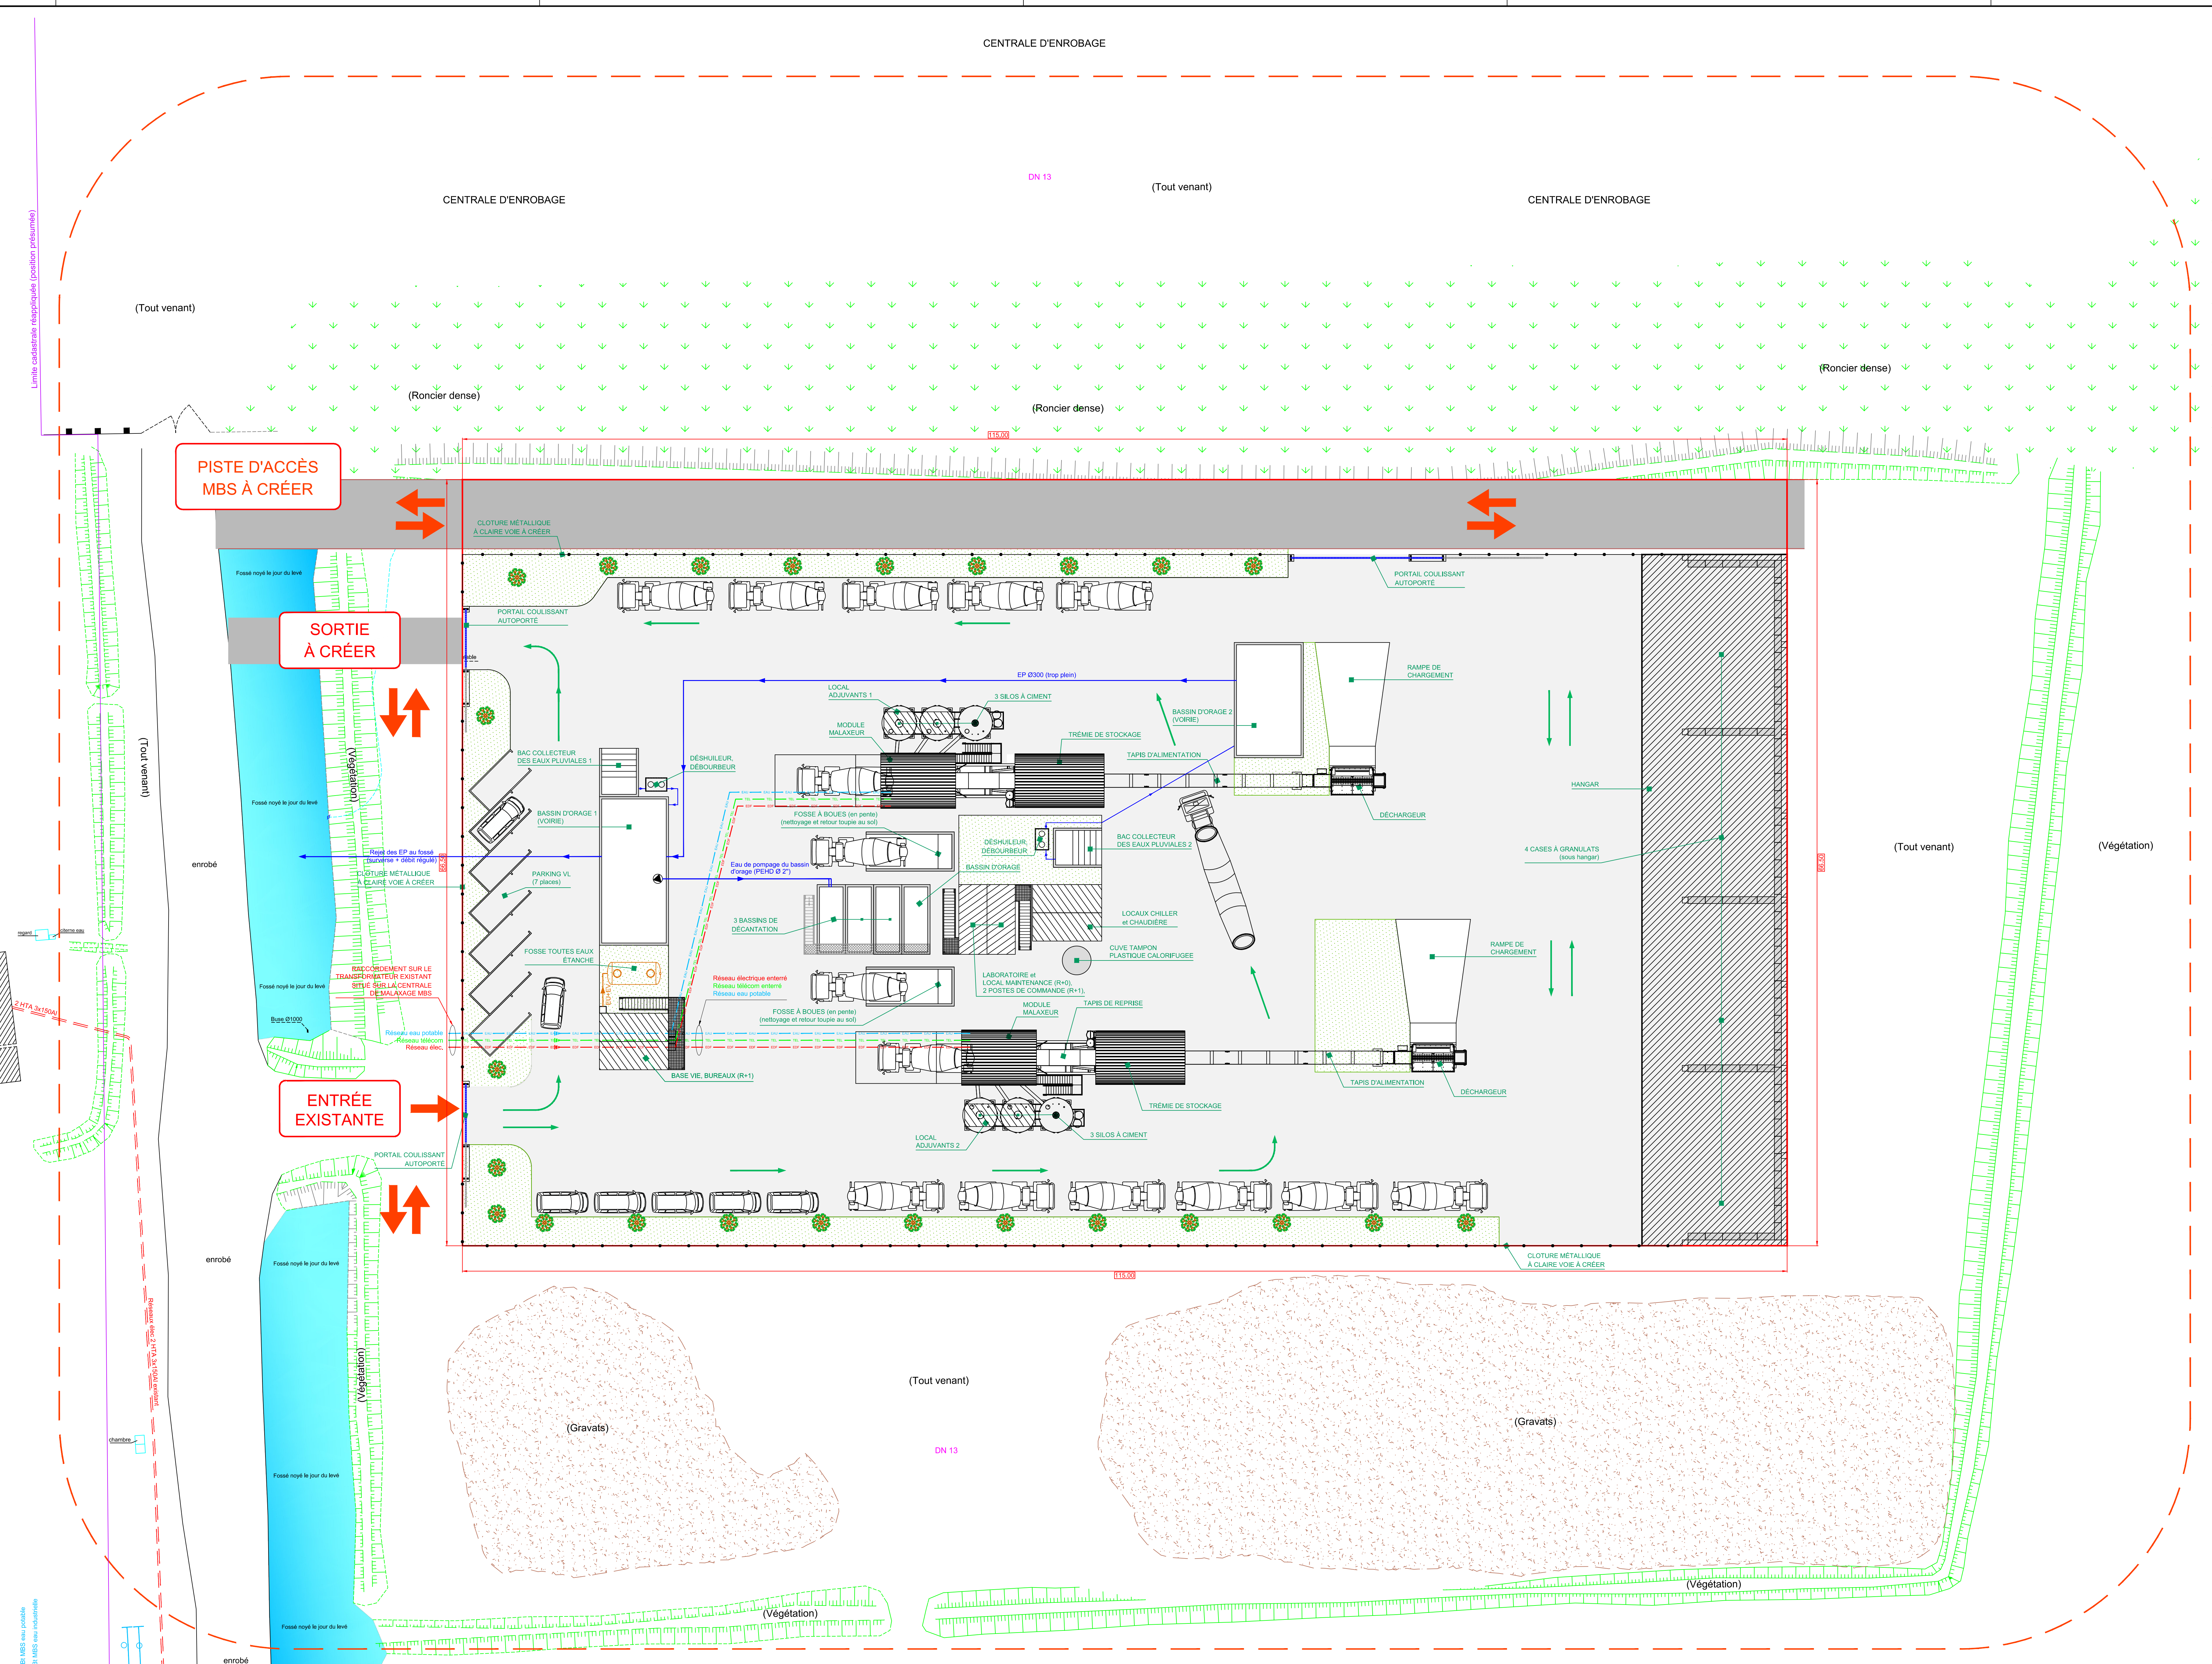

LÉGENDE

- Bande des 35 mètres
- Limite de la surface d'exploitation (7 650m²)
- Surface imperméabilisée = 5 435 m²
- Surface engazonnée à créer = 804m²
- Arbre à grand développement
- Réseau eau pluviale
- Réseau eau potable
- Réseau assainissement
- Réseau électrique
- Clôture

LES COTES SONT EXPRIMÉES EN METRE

Echelle 1/200

20-09-2019

Création du plan

LafargeHolcim

LafargeHolcim Bétons
4, rue de Chateaubriant
94160 ALFORTVILLE
Tel: 01 45 18 24 00
Fax: 01 45 18 24 23

CENTRALES À BETONS DE GONFREVILLE-L'ORCHER
Zone Artisanale, Zone de Service du Port - 76700 Gonfreville l'Orcher

PLAN DE MASSE DES INSTALLATIONS PROJÉTÉES

LAFARGEHOLCIM BETONS
Agence
Vallée de Seine
Maître-d'ouvrage

**ENREGISTREMENT
INSTALLATION CLASSÉE
PLAN REGLEMENTAIRE 3**

Maître d'œuvre