


Propriété intellectuelle.
L'article 1111 du Code de Propriété Intellectuelle pour ce qui concerne l'architecte... (text continues)

Responsabilité de l'architecte.
La responsabilité de l'architecte ne peut être recherchée que... (text continues)

Devis de demande d'autorisation d'urbanisme.
Les documents plans et pièces écrites... (text continues)

Devis d'appel d'offre et marchés de travaux.
Les documents plans et pièces écrites... (text continues)

ARGAN
PROJET DE PLATEFORME LOGISTIQUE
ZAC DE BOLBEC ST-JEAN
76210 ST-JEAN-DE-LA-NEUVILLE

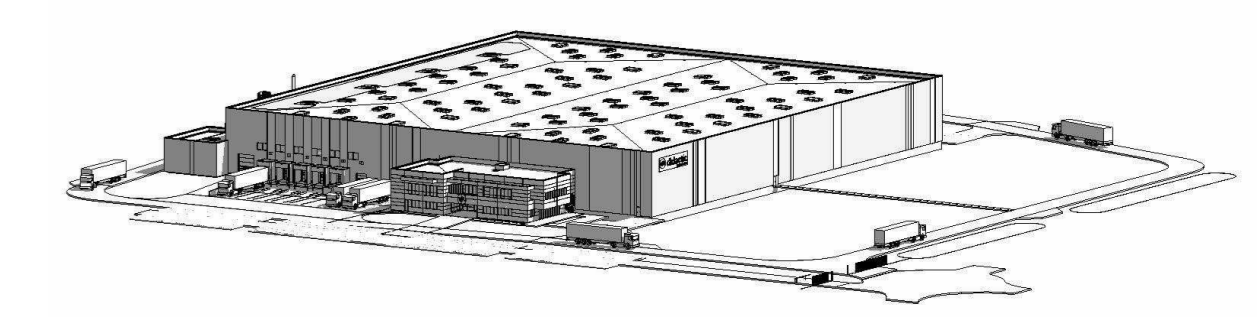

DEMANDEUR : ARGAN	ARGAN SA 21, RUE BEYFROY 92200 NEUILLY-SUR-SEINE T: 01 47 47 05 46	ARCHITECTE : A26 GL	A26 GL 145 Bis, RUE DE VANGUARD 75015 - PARIS T: 09 70 75 52 80
------------------------------------	---	--------------------------------------	--

DEMANDE DE PERMIS DE CONSTRUIRE
PLAN DE MASSE - ESPACES VERTS

Designé par: NB	Approuvé par: Approbateur	
ECHELLE : 1 : 500	DATE : 04/12/2020	FORMAT : A0
1735	A26-GL	ARC - PC - SIT - PLN - TN

PC2 ESV

Surface du parcellaire	
Nom	Surface

TERRAIN DIDACTIC	52087 m ²
Total général	

SOLS _ Surfaces des extérieurs				
Fonction	Commentaires du type	Description	Niveau	Surfaces

Extérieur	BASSINS	Bassin de tamponnement	RDC	2633 m ²
				2633 m ²

Extérieur	Espaces verts	Bande gravillonnée	RDC	220 m ²
Extérieur	Espaces verts	Bassin d'infiltration	RDC	1016 m ²
				1235 m ²

Extérieur	VOIRIES	Aire de bécquillage	RDC	1556 m ²
Extérieur	VOIRIES	Trottoir	RDC	527 m ²
Extérieur	VOIRIES	Voirie lourde	RDC	6864 m ²
Extérieur	VOIRIES	Voirie légère	RDC	2098 m ²
Extérieur	VOIRIES	Voirie pompier	RDC	435 m ²
				11480 m ²
				15348 m ²

Nomenclature des toits	
Niveau de base	Surface


Bureaux toiture	729 m ²
Entrepôt toiture	11553 m ²
Locaux de charge toiture	472 m ²
12754 m ²	

ARGAN

PROJET DE PLATEFORME LOGISTIQUE

ZAC DE BOLBEC ST-JEAN

76210 ST-JEAN-DE-LA-NEUVILLE

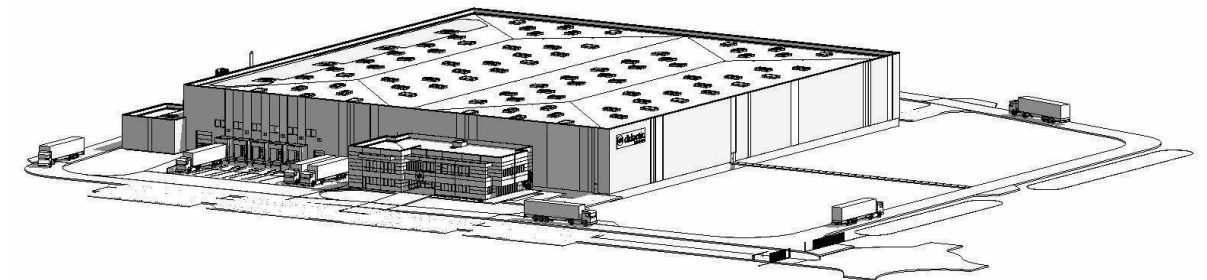

DEMANDEUR :
 ARGAN SA
 21, RUE BEFFROY
 92200 NEUILLY-SUR-SEINE
 T: 01 47 47 05 46

ARCHITECTE :
 A26 GL
 165 bis, RUE DE VAUGIRARD
 75015 - PARIS
 T: 09 70 75 52 80

DEMANDE DE PERMIS DE CONSTRUIRE

Tableau des surfaces

Dessiné par: Auteur			Approuvé par: Approbateur		
ECHELLE :	DATE : 03/12/2020	FORMAT : A3	<h1>04</h1>		
1735 - A26-GL - ARC - PC					
<small>N° Affaire</small>	<small>Emetteur</small>	<small>Lot</small>	<small>Phase</small>	<small>Bâtiment</small>	<small>Nature</small>
					<small>Niveau</small>
					<small>Indice</small>
					<small>N° Chrono</small>