

PROJET DE DIVISION

Département de la Seine-Maritime

COMMUNE D'HENOUVILLE

Rue des Saules - Route de Duclair D982

Propriété de M. et Mme Raymond QUEVILLY
Cadastrée Section B 175

LOT A Terrain à vendre en l'état
Parcelle B n° #75p- **xxa xxca** (Contenance cadastrale)

LOT B Surplus conservé par M. et Mme Raymond QUEVILLY
Parcelle B n° #75p- **xxa xxca** (Contenance cadastrale)

Dressé le : 28 Décembre 2017

Borné le :


Mis à jour le :

Dossier: RI5137_4-9 (1)



Yves DELAVIGNE - Richard DODELIN
76000 ROUEN
Christian GILLE - Sylvain HENNOCOUE
Dominique PFAFF - Joël QUENOUILLE
Géomètres-Experts Associés
www.euclyd-eurotop.fr

PLAN DE SITUATION

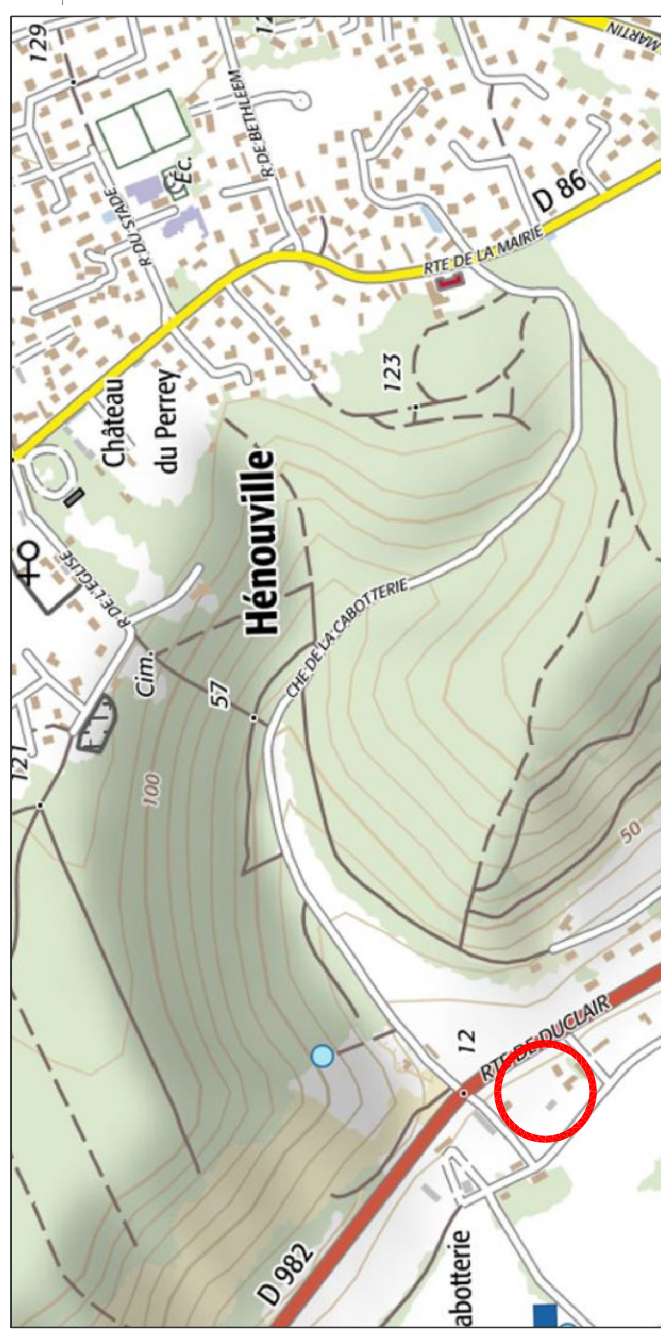


PLAN D'ENSEMBLE

Echelle : 1/2000
Extrait cadastral



PLAN DE MASSE

Echelle : 1/250
PLAN PROVISOIRE

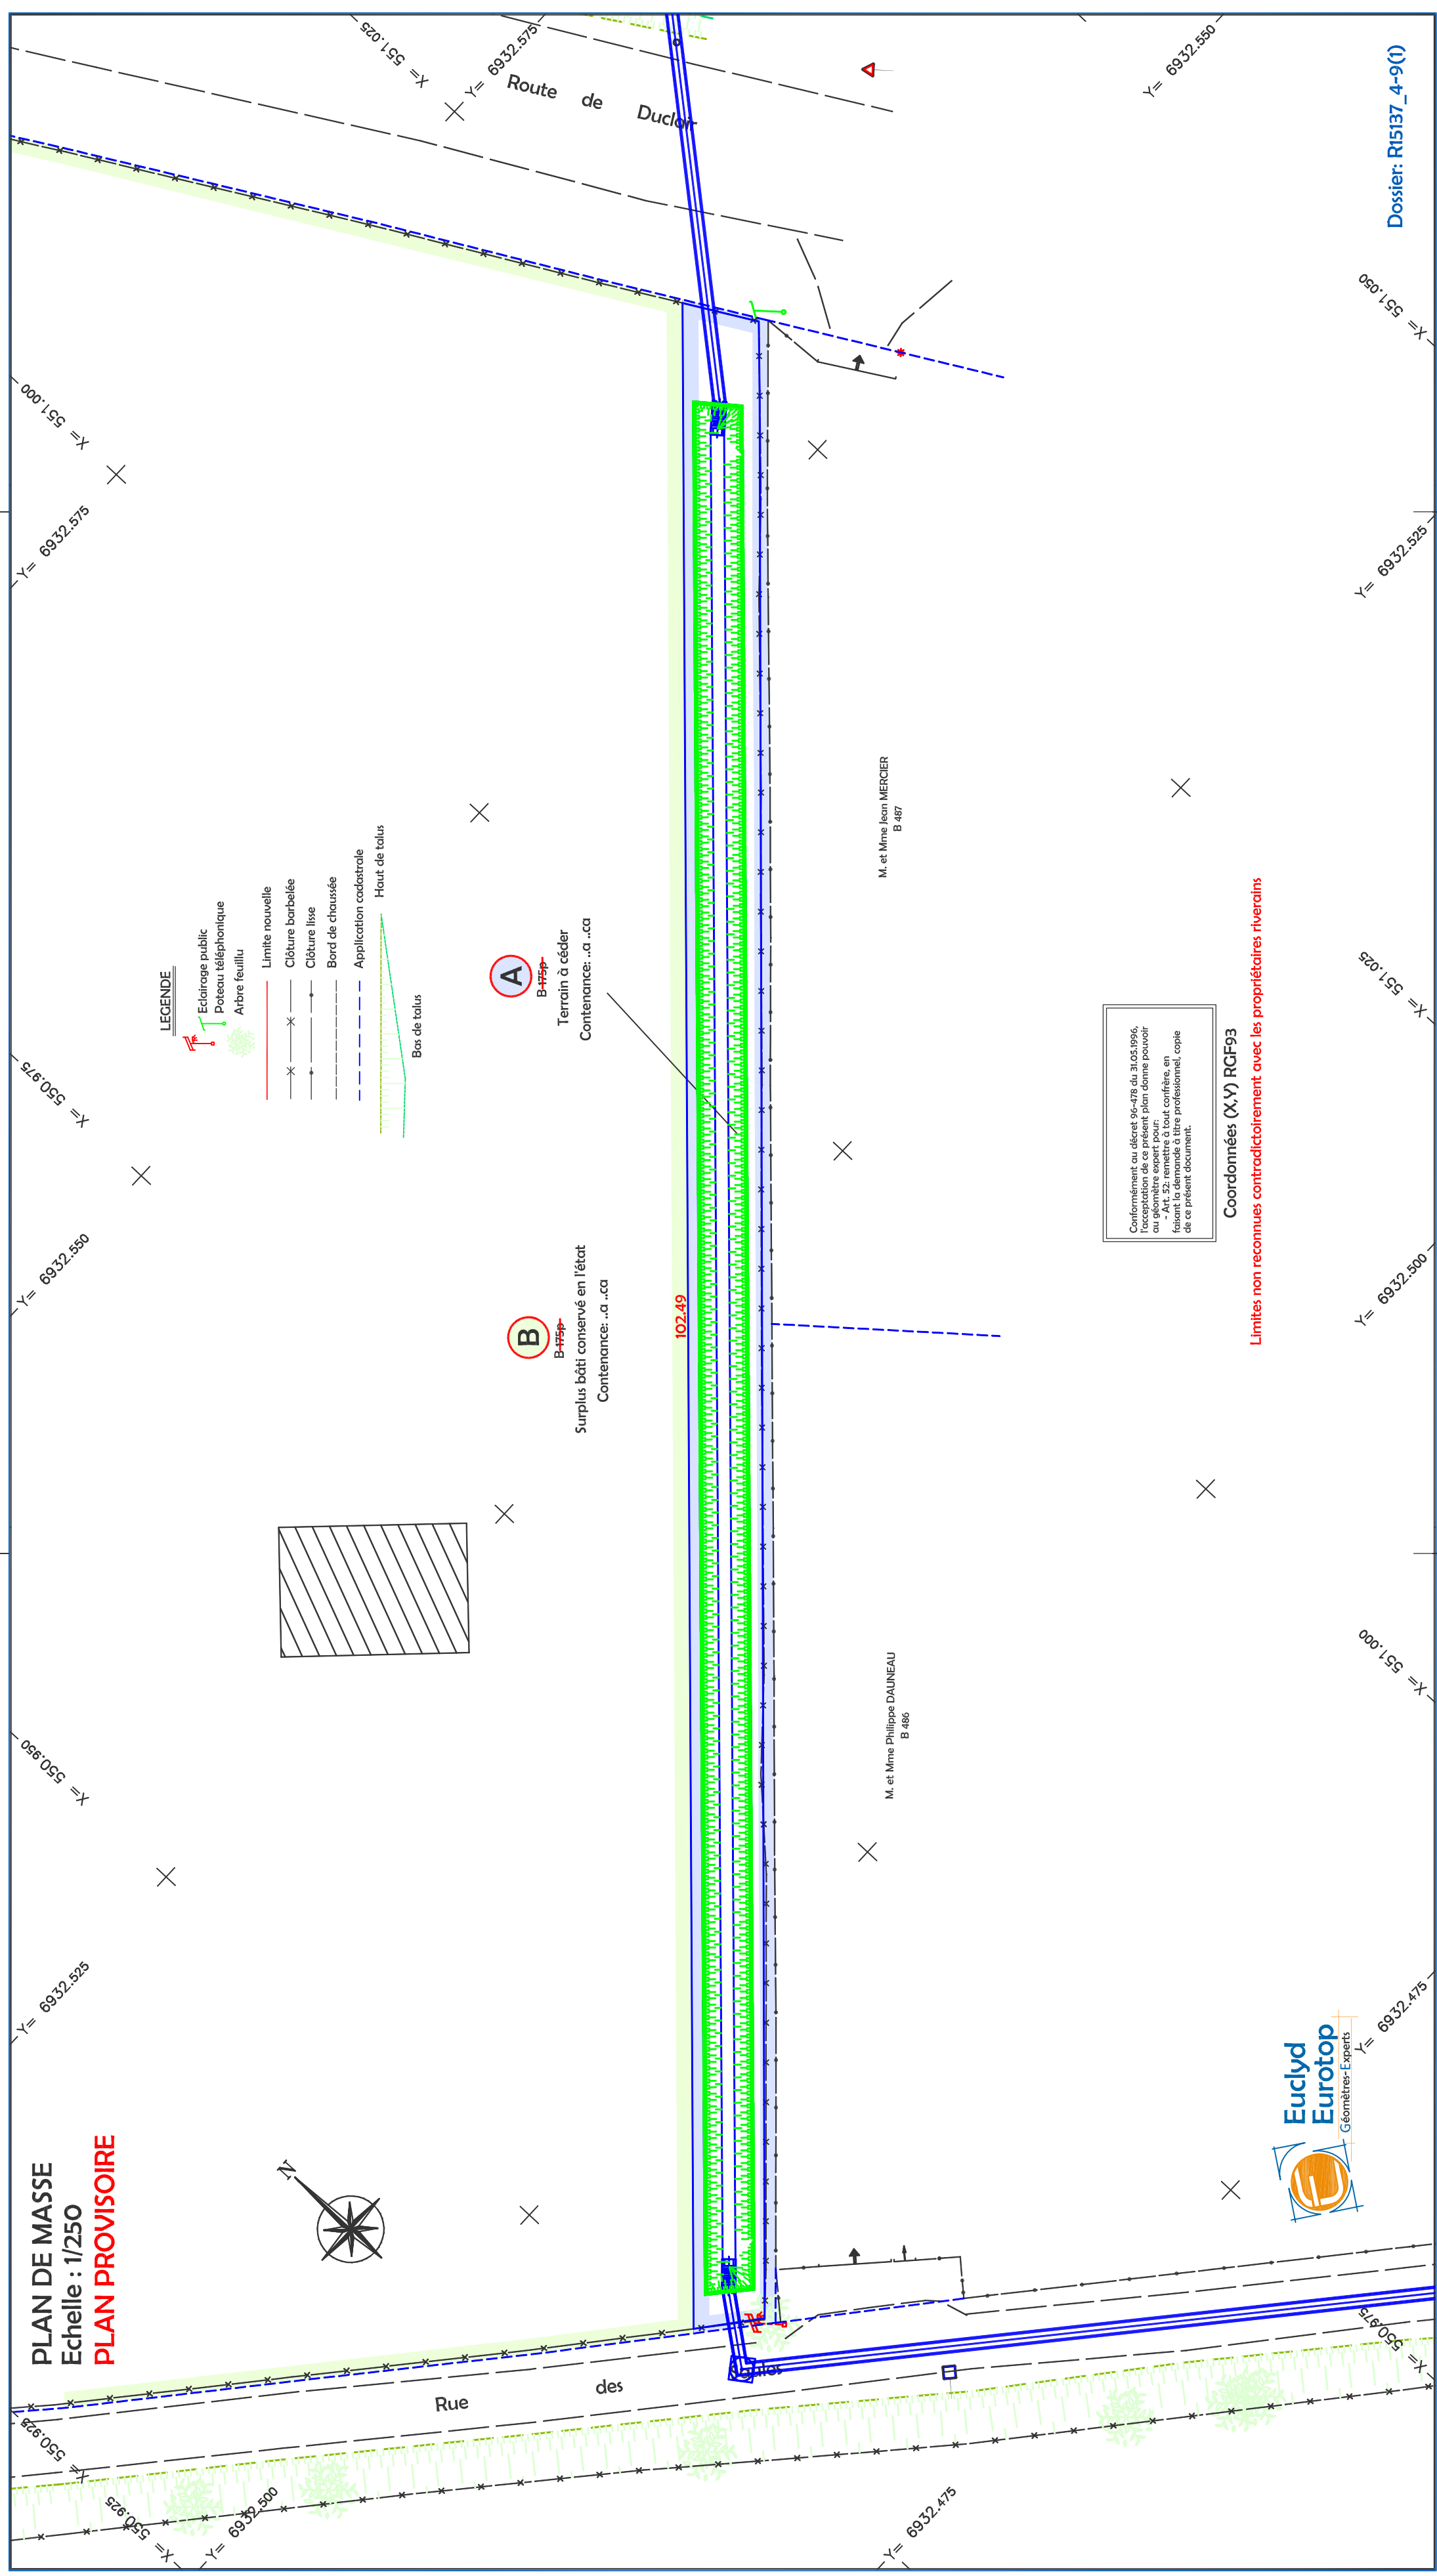

Dossier: RI5137_4-9 (1)