

PROJET DE DIVISION

Département de la Seine-Maritime

COMMUNE D'HENOUVILLE

Chemin de la Cabotterie - Route de Duclair D982

Propriété de M. et Mme Raymond QUEVILLY

Cadastrée Section B 146

LOT E Terrain à vendre en l'état
Parcelle B n° 146p- **XXXX XXXX** (Contenance cadastrale)

LOT B Surplus conservé par M. et Mme Raymond QUEVILLY
Parcelle B n° 146p- **XXXX XXXX** (Contenance cadastrale)

Dressé le : 28 Décembre 2017

Borné le :

Mis à jour le :


Dossier: RT5137_4-9 (2)



Yves DELAVIGNE - Richard DODELIN
Christian GILLE - Sylvain HENNOCOUE
Dominique PFAFF - Joël QUENOUILLE
Géomètres-Experts Associés
www.euclid-eurotop.fr


33 Boulevard de l'Yver
76000 ROUEN
Tél : 02.35.91.42.32
Fax : 02.35.07.50.66
rouen@euclid-eurotop.fr

PLAN DE SITUATION

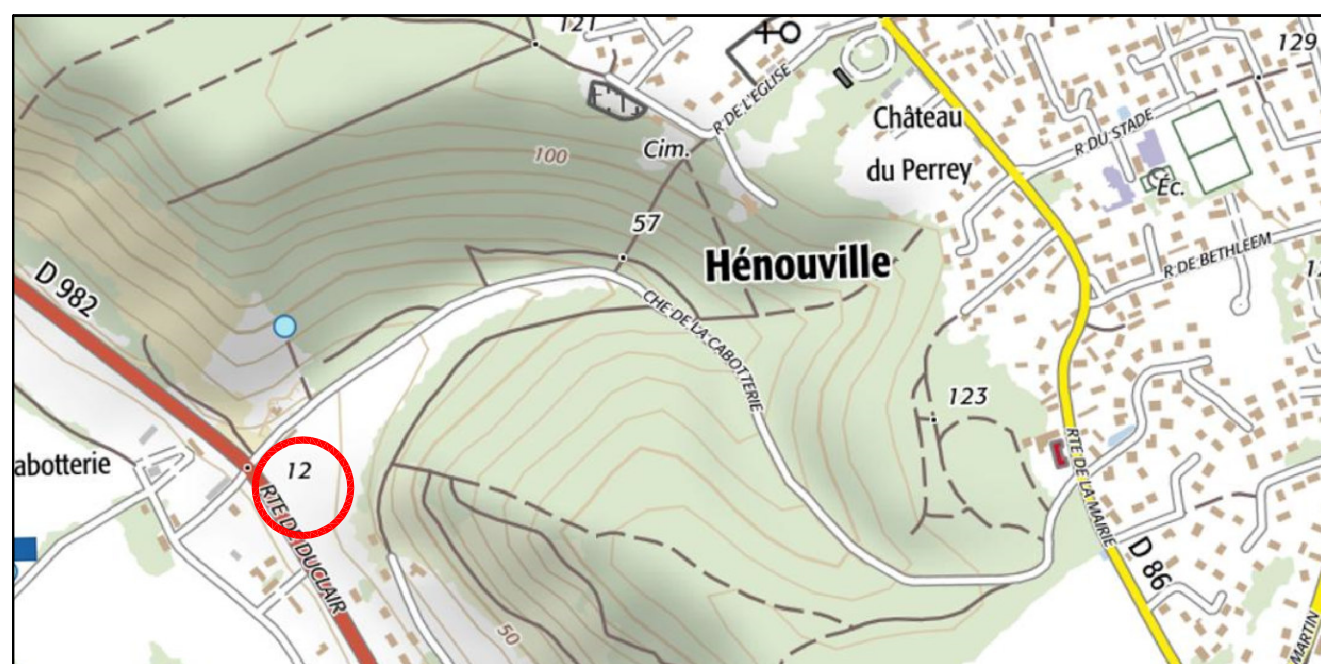

PLAN D'ENSEMBLE

Echelle : 1/4000
Extrait cadastral

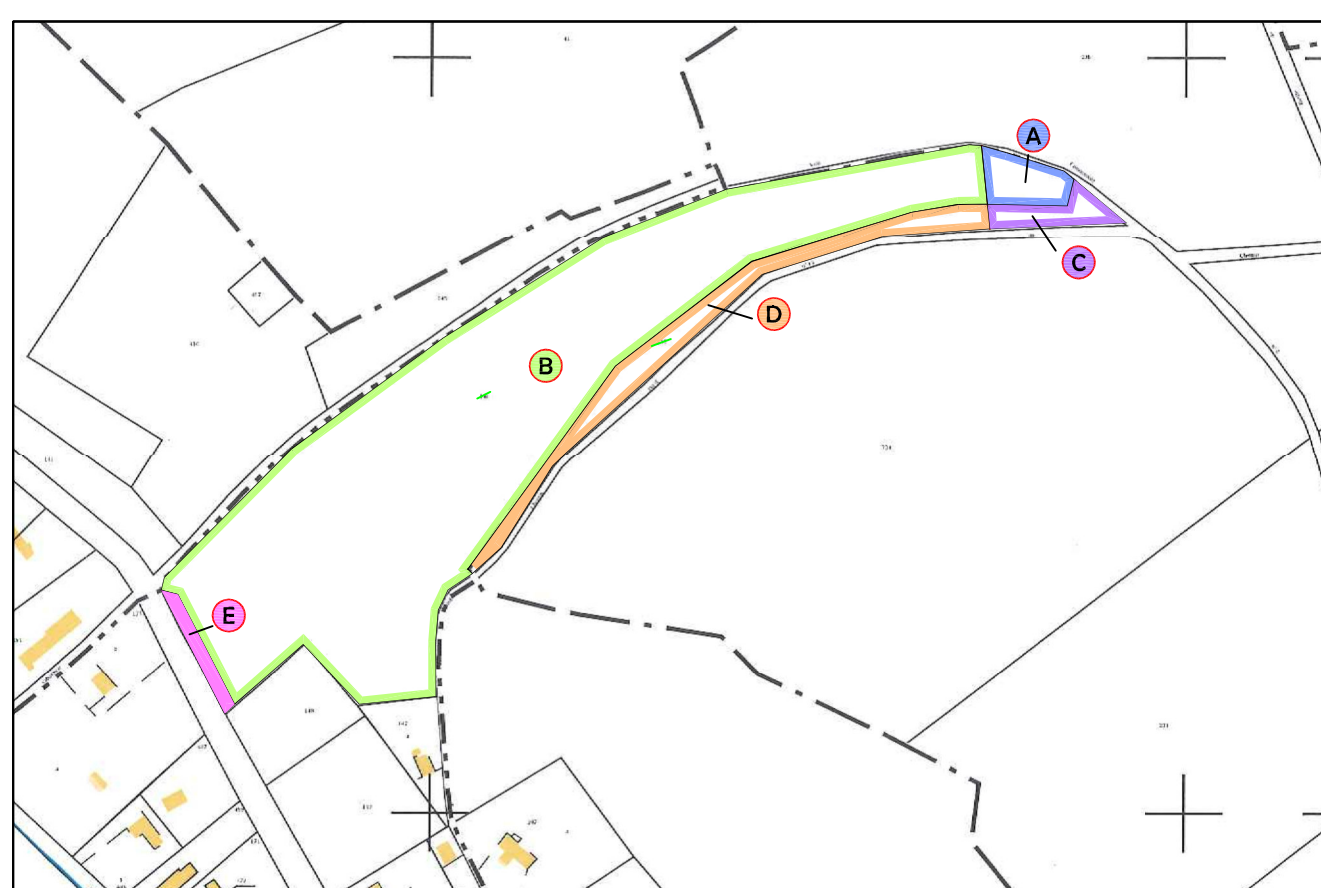

Dossier: RT5137_4-9 (2)

PLAN DE MASSE

Echelle : 1/200
PLAN PROVISOIRE

