

AI 1

Chemin d'accès privé existant

AI 2


AI 3

Labour

Labour

AK 18

AK 19

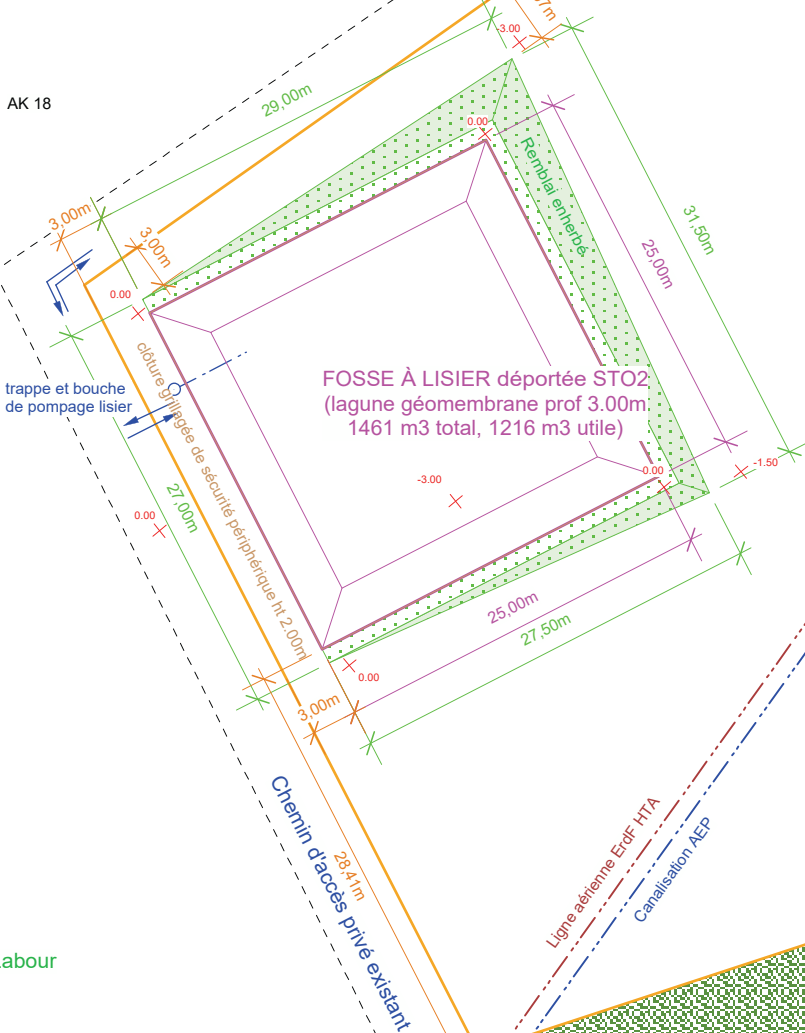

FOSSE À LISIER déportée STO2
(lagune géomembrane prof 3.00m
1461 m3 total, 1216 m3 utile)

Labour

Bois

AK 16



Service Régional Bâtiment PORTES DE NORMANDIE

Chambre d'Agriculture de Normandie
Etablissement de l'Eure

5, Rue de la Petite Cité - CS 80882 - 27008 EVREUX Cedex
Tél : 02.32.78.80.45 - herve.poitou@normandie.chambagri.fr

le Maître de l'ouvrage

SCEA DES BEAUVALS
44, rue de Grémonval
76660 BAILLEUL-NEUVILLE
Tél : 02 35 94 92 99

Date : 17/12/2021

DP 2

PLAN DE MASSE

Echelle : 1/500

CES PLANS SONT DESTINES A LA DEMANDE DE PERMIS DE CONSTRUIRE ET NE SONT EN AUCUN CAS DES PLANS D'EXECUTION