
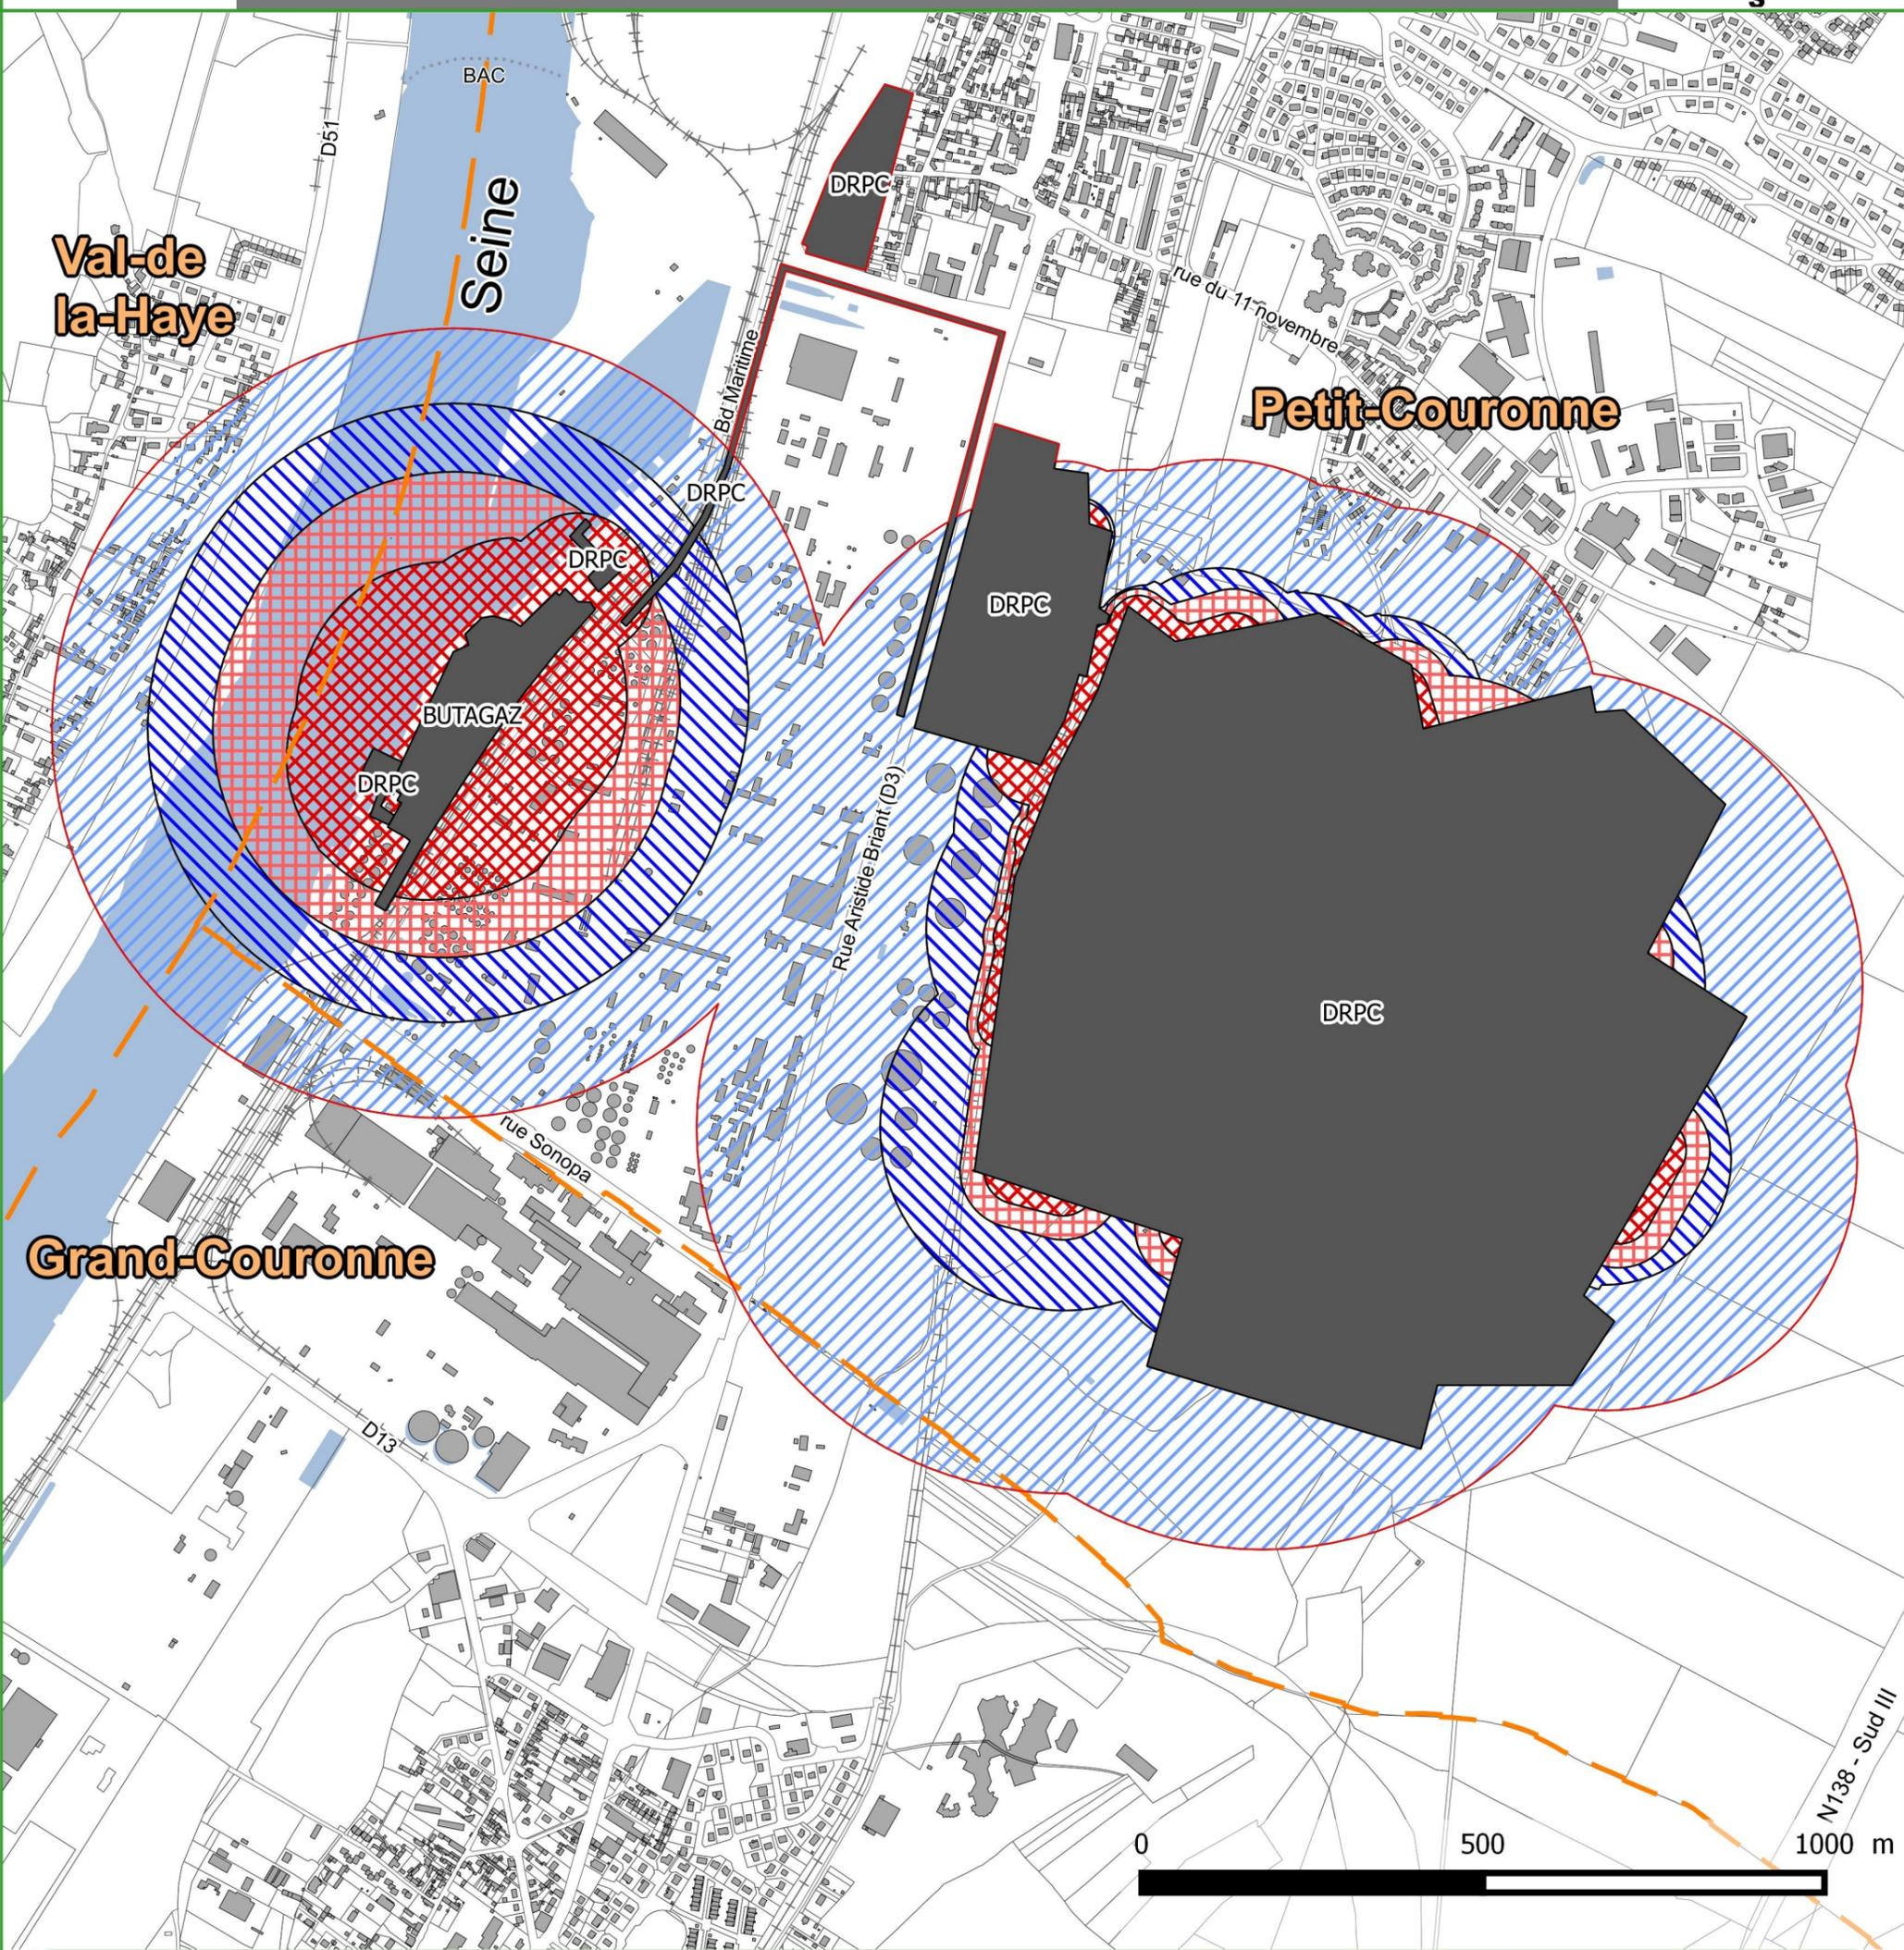


# Plan de Prévention des Risques Technologiques Zone industrielle et Portuaire de Petit-Couronne Plan de zonage réglementaire

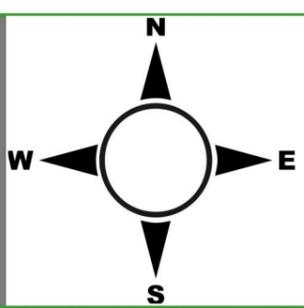

## Légende

- Limites communales
- Périmètre d'exposition aux risques
- Parcelles cadastrales
- Bâtiments
- Zones grisées "G"
- Zones rouge foncé "R" d'interdiction
- Zones rouge clair "r" d'interdiction
- Zones bleu foncé "B" d'autorisations sous conditions
- Zones bleu clair "b" d'autorisations sous conditions

Madame la Préfète  
*F. Buccio*  
Fabienne BUCCIO

29 JAN. 2019