



Maitrise d'ouvrage
 Ministère de la Transition Écologique et Solidaire
 Ministère chargé des Transports



Direction de la sécurité de l'Aviation civile Ouest

**AÉRODROME DE
 YVETOT - BAONS-LE-COMTE (LFYV)**

**PROJET DE
 PLAN DE SERVITUDES
 AÉRONAUTIQUES DE DÉGAGEMENT**

A1 - PLAN D'ENSEMBLE

Maitrise d'oeuvre
Service National d'Ingénierie Aéroportuaire

Département Programmation Environnement Aménagement
 siège : 82 rue des Pyrénées - 75970 PARIS cedex 20
 site Atlantique : 12 avenue Pythagore - BP 70285 - 33697 MÉRIGNAC Cedex

Indice	Date	Observations / Modifications	réf :
1	juin 2017	Projet	PPSA-A1_SNIA-PEA_LFYV_1
			Echelle : 1 / 10 000

Projection du plan : Lambert 93

Etablissement du plan : SNIA/PEA - site Atlantique
 Chef de projet : Fabien ANFRAY
 Chargé d'études : Tarek HAMAMA

Fonds cartographiques : SCAN 25 © IGN

Caractéristiques techniques de base

Code référence de l'aérodrome : 1
 Altitude de référence : 143,6 mètres (NGF)

Spécifications techniques utilisées

Seuil 09 : approche à vue
 Seuil 27 : approche à vue

Légende

- Piste non revêtue 09/27 : 695,21 m x 50 m
- Limites des servitudes
- Intermédiaires des servitudes
- Cote altimétrique en mètres (NGF)
- YVETOT Nom de la commune
- Limite de la commune

Adaptation ponctuelle de surfaces


- Obstacle artificiel isolé

**Obstacle dépassant les cotes limites autorisées
 par les servitudes après adaptations (cf note annexe)**


- Gabarit routier

**Communes concernées
 par les servitudes aéronautiques**

- AUTRETOT
- BAONS-LE-COMTE
- ECRETTEVILLE-LES-BAONS
- HAUTOT-LE-VATOIS
- HAUTOT-SAINT-SULPICE
- ROCQUEFORT
- SAINTE-MARIE-DES-CHAMPS
- VALLIQUERVILLE
- VEAUVILLE-LES-BAONS
- YVETOT

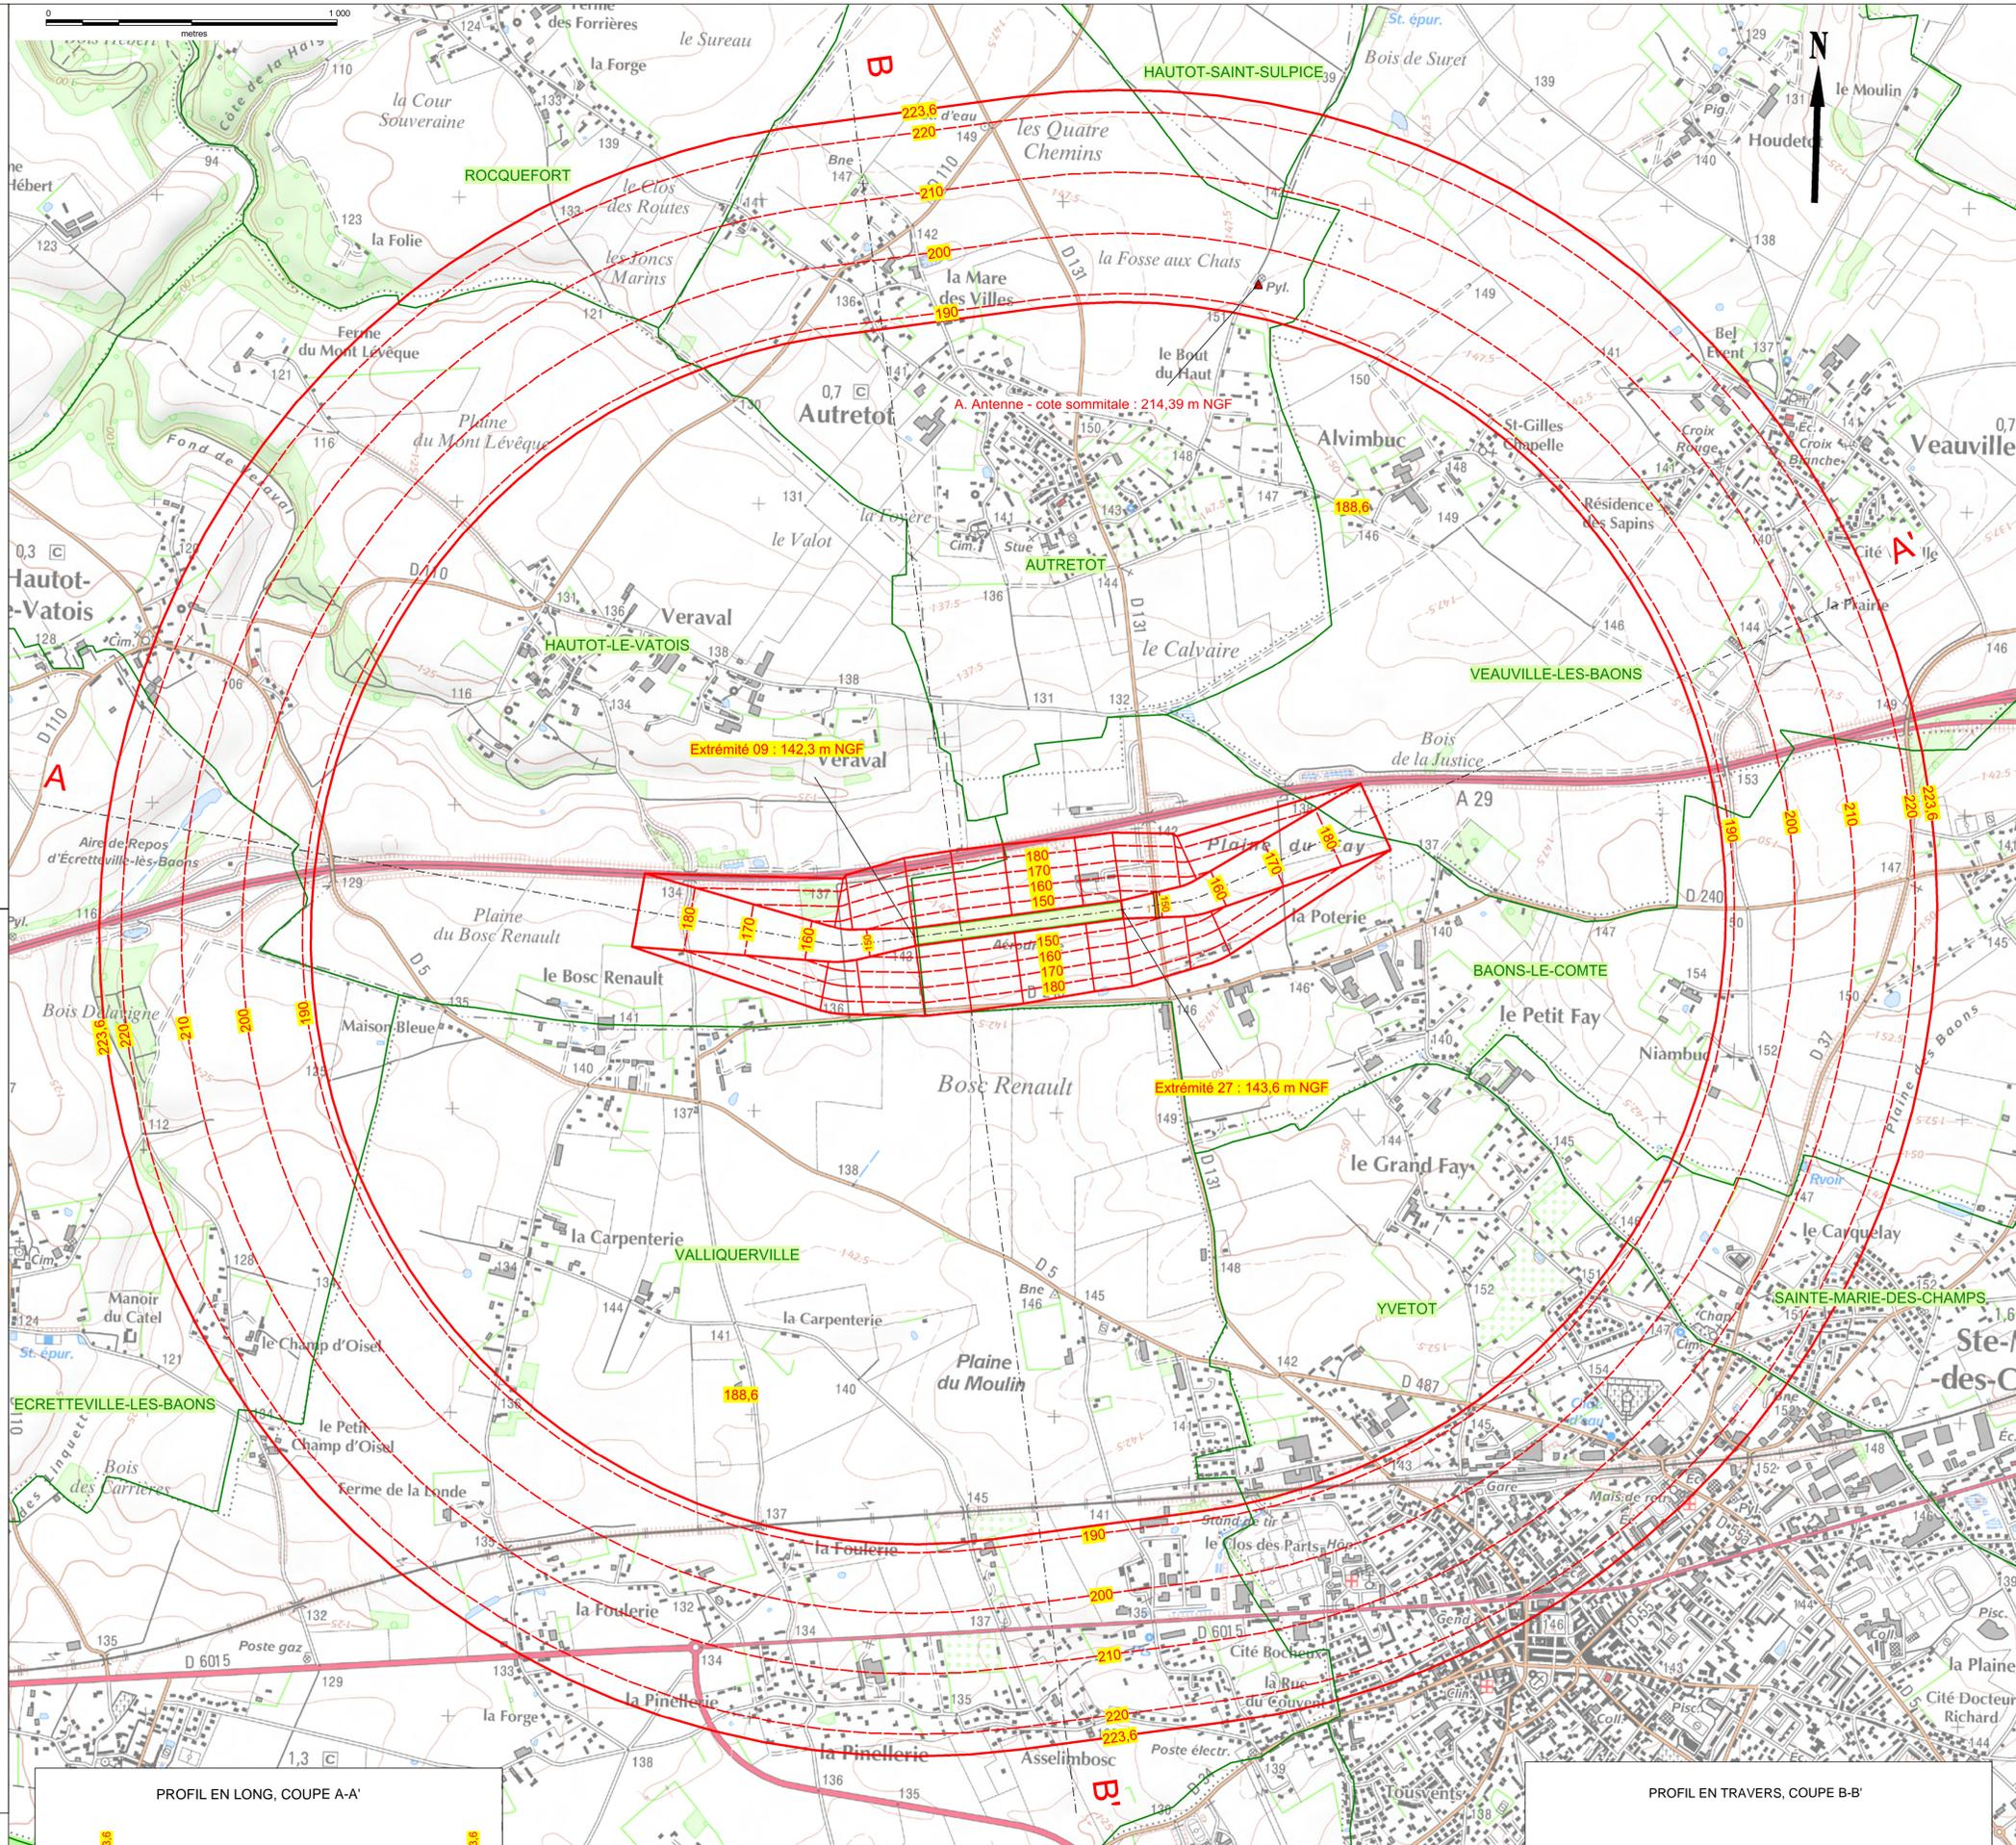

PROFIL EN LONG, COUPE A-A'

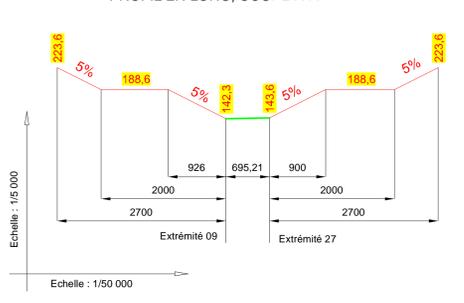

PROFIL EN TRAVERS, COUPE B-B'

