


Commune de SAINT JOUIN BRUNEVAL  
Plan Parcellaire  
1 / 1250ème  
Fond de plan cadastral n'ayant pas valeur  
de limite foncière

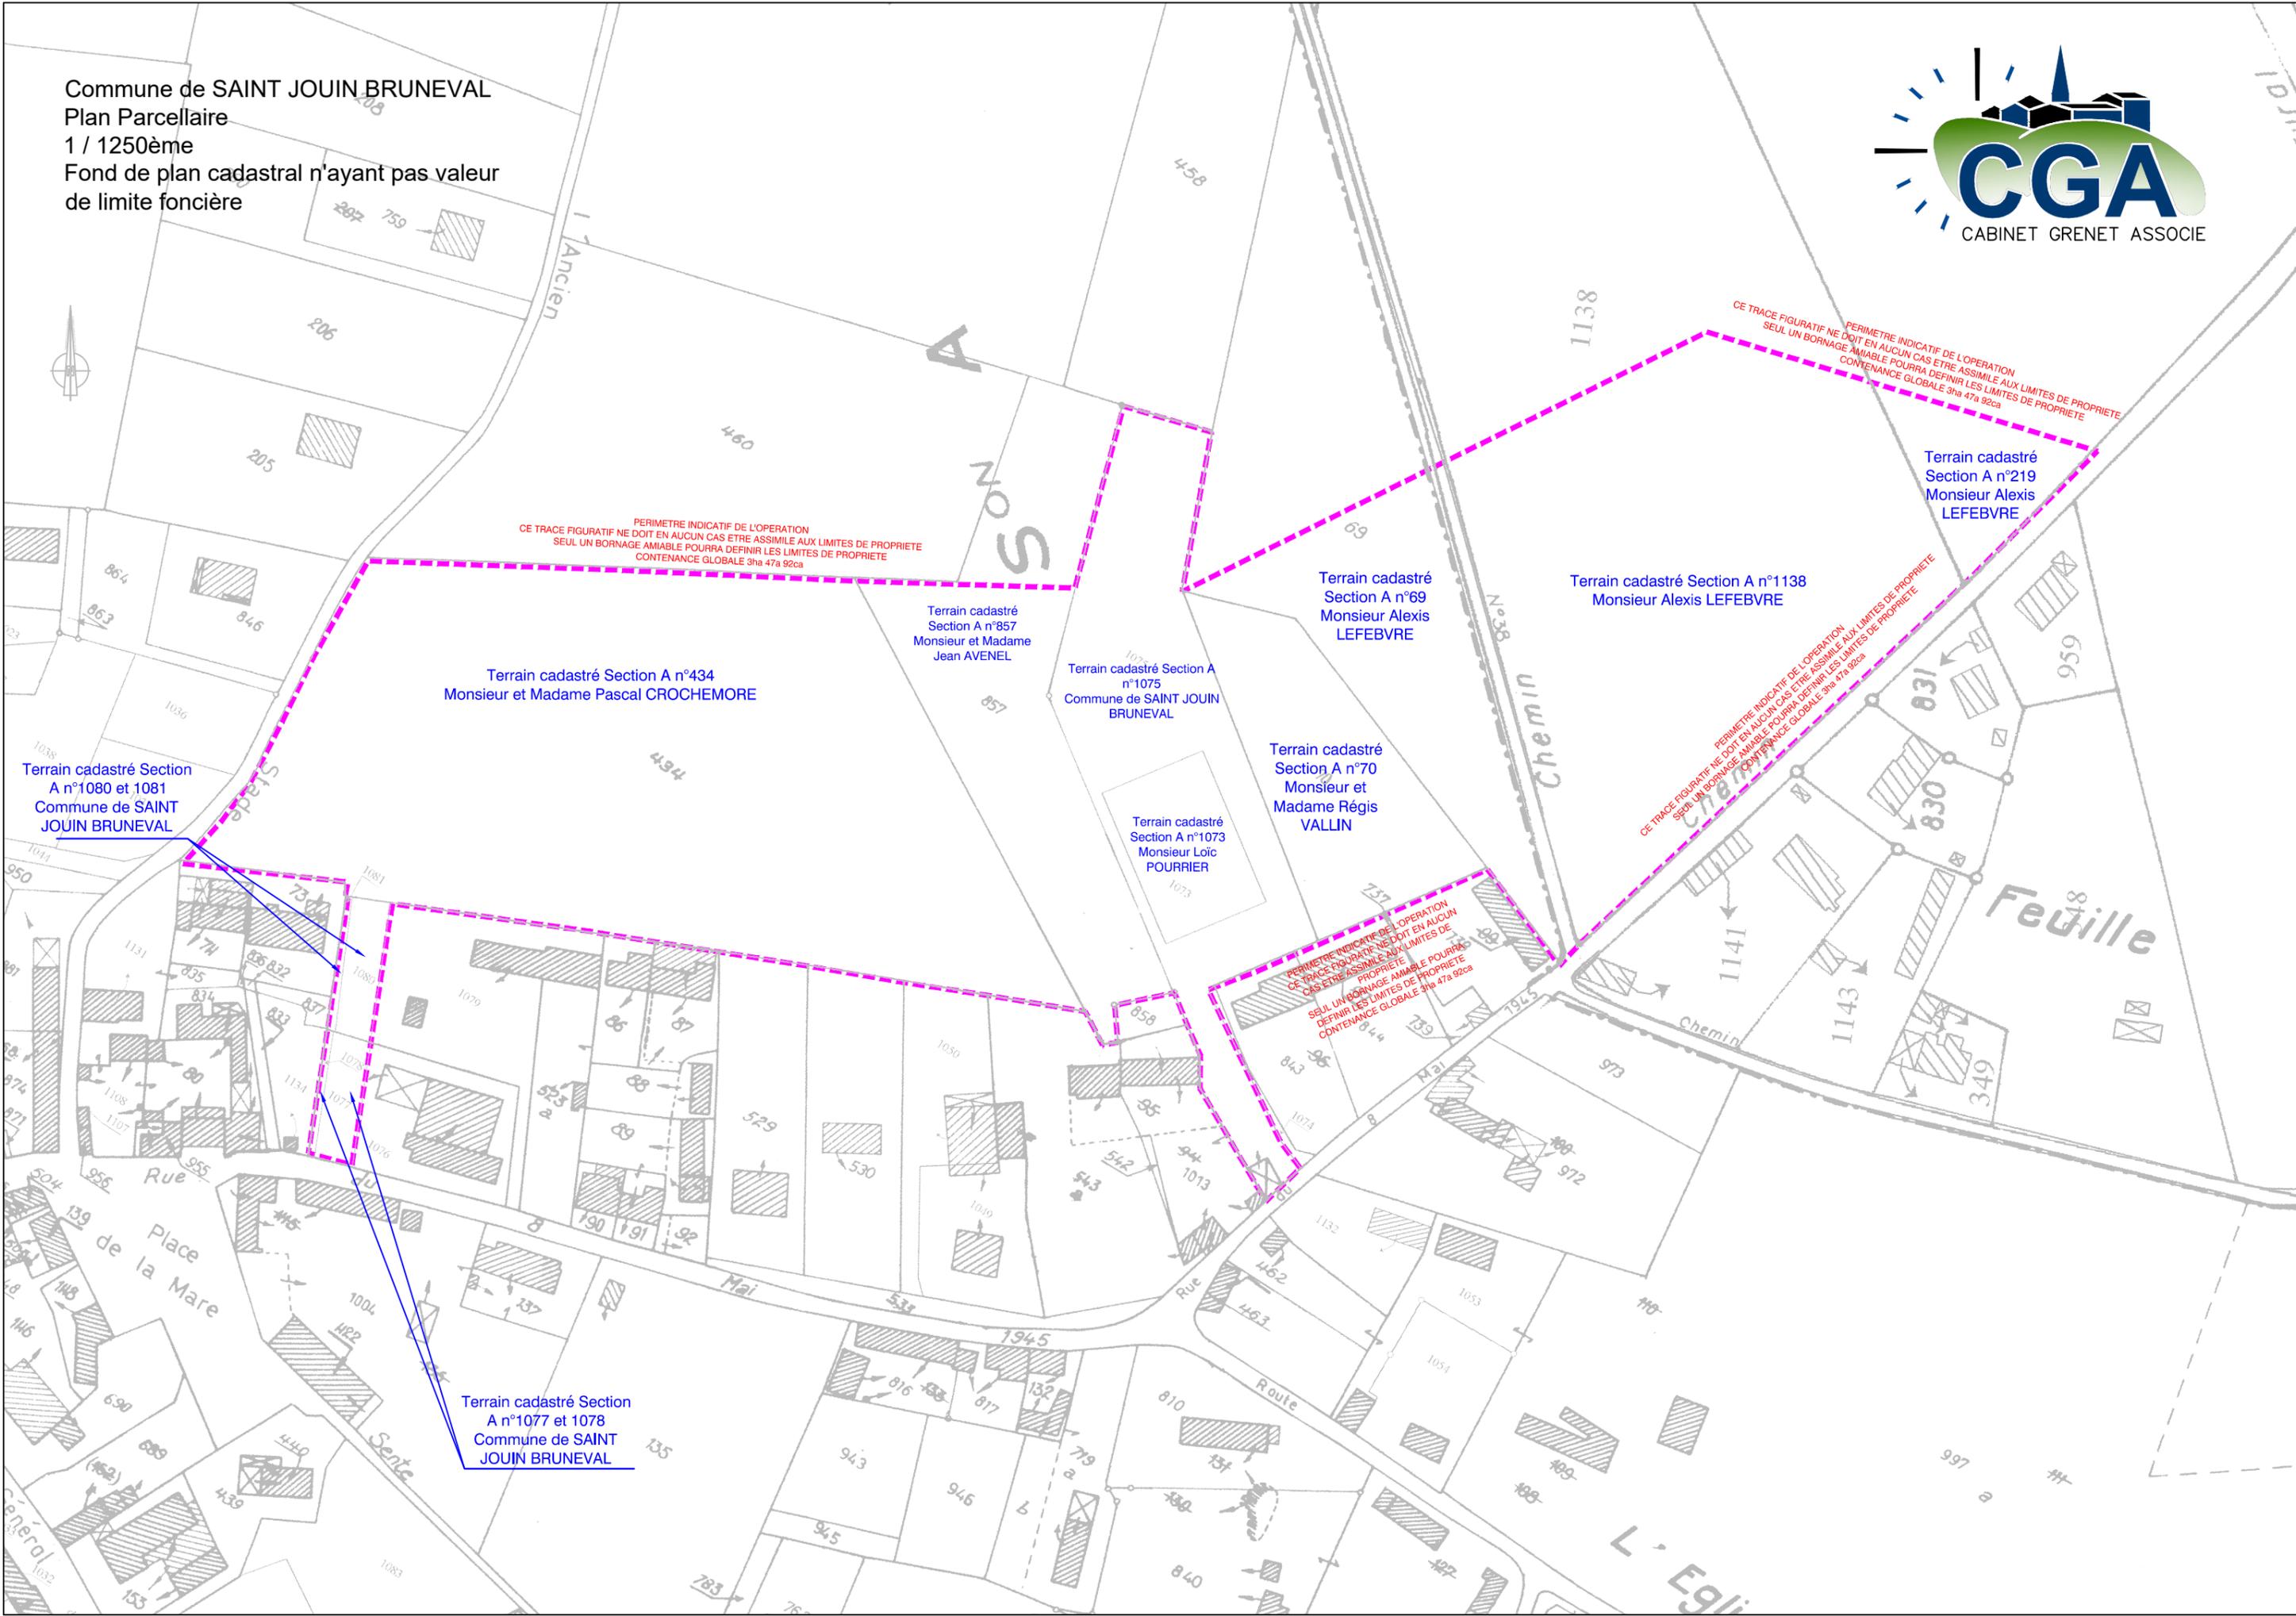

Terrain cadastré Section A n°1080 et 1081  
Commune de SAINT JOUIN BRUNEVAL

Terrain cadastré Section A n°434  
Monsieur et Madame Pascal CROCHEMORE

Terrain cadastré Section A n°857  
Monsieur et Madame Jean AVENEL

Terrain cadastré Section A n°1075  
Commune de SAINT JOUIN BRUNEVAL

Terrain cadastré Section A n°70  
Monsieur et Madame Régis VALLIN

Terrain cadastré Section A n°1073  
Monsieur Loïc POURRIER

Terrain cadastré Section A n°69  
Monsieur Alexis LEFEBVRE

Terrain cadastré Section A n°1138  
Monsieur Alexis LEFEBVRE

Terrain cadastré Section A n°219  
Monsieur Alexis LEFEBVRE

Terrain cadastré Section A n°1077 et 1078  
Commune de SAINT JOUIN BRUNEVAL