

VEOLIA - Légende des plans réponse DT-DICT

Ouvrages Souterrains de Prélèvement ou de Distribution d'Eau (Eau Potable) Ouvrages Souterrains d'Assainissement

Eau Potable		Assainissement	
<p>Canalisation</p> <ul style="list-style-type: none"> Refoulement Veolia Abandonné Privé <p>Branchement</p> <ul style="list-style-type: none"> Abandonné Privé Veolia <p>Equipement réseau</p> <ul style="list-style-type: none"> Public Veolia Vannes 	<p>Défense incendie</p> <ul style="list-style-type: none"> Réserve Bouche incendie Poteau incendie <p>Ouvrages (Eau Potable)</p> <ul style="list-style-type: none"> Forage/captage Usine de traitement Réservoir (sur tour) Réservoir (semi enterré) Réservoir Regard visite Autre Station de pompage, surpression ou rechloration 	<p>Collecteur</p> <ul style="list-style-type: none"> Pluvial refoulement Pluvial gravitaire Usée/unitaire refoulement Usée/unitaire gravitaire Réseaux abandonnés Privé <p>Branchement</p> <ul style="list-style-type: none"> Pluvial Usée/unitaire <p>Regard</p> <ul style="list-style-type: none"> Usée Pluvial Usée borgne Pluvial borgne 	<p>Avaloir grille</p> <ul style="list-style-type: none"> Usée Pluvial <p>Equipement réseau</p> <ul style="list-style-type: none"> Vanne Clapet <p>Ouvrage</p> <ul style="list-style-type: none"> Poste de refoulement/relèvement Puits perdus Chambre de dessablement Bassin tampon Déversoir d'orage Séparateur à hydrocarbures


Les réseaux figurant sur le plan sont rangés en classe de précision C à l'exception des tronçons pour lesquels une autre classe est précisée.

Les ouvrages Privés ou Abandonnés ne sont pas exploités par Veolia, leur position est donnée à titre indicatif

La durée de validité du récépissé est limitée dans le temps, la DICT doit être renouvelée dans les cas suivants :

- La durée des travaux est supérieure à 6 mois et aucune réunion périodique n'a été planifiée avec les exploitants de réseaux sensibles
- Les travaux annoncés ne sont pas entrepris dans un délai de 3 mois à compter de la date de consultation de la liste des exploitants
- Les travaux sont interrompus pendant plus de 3 mois.



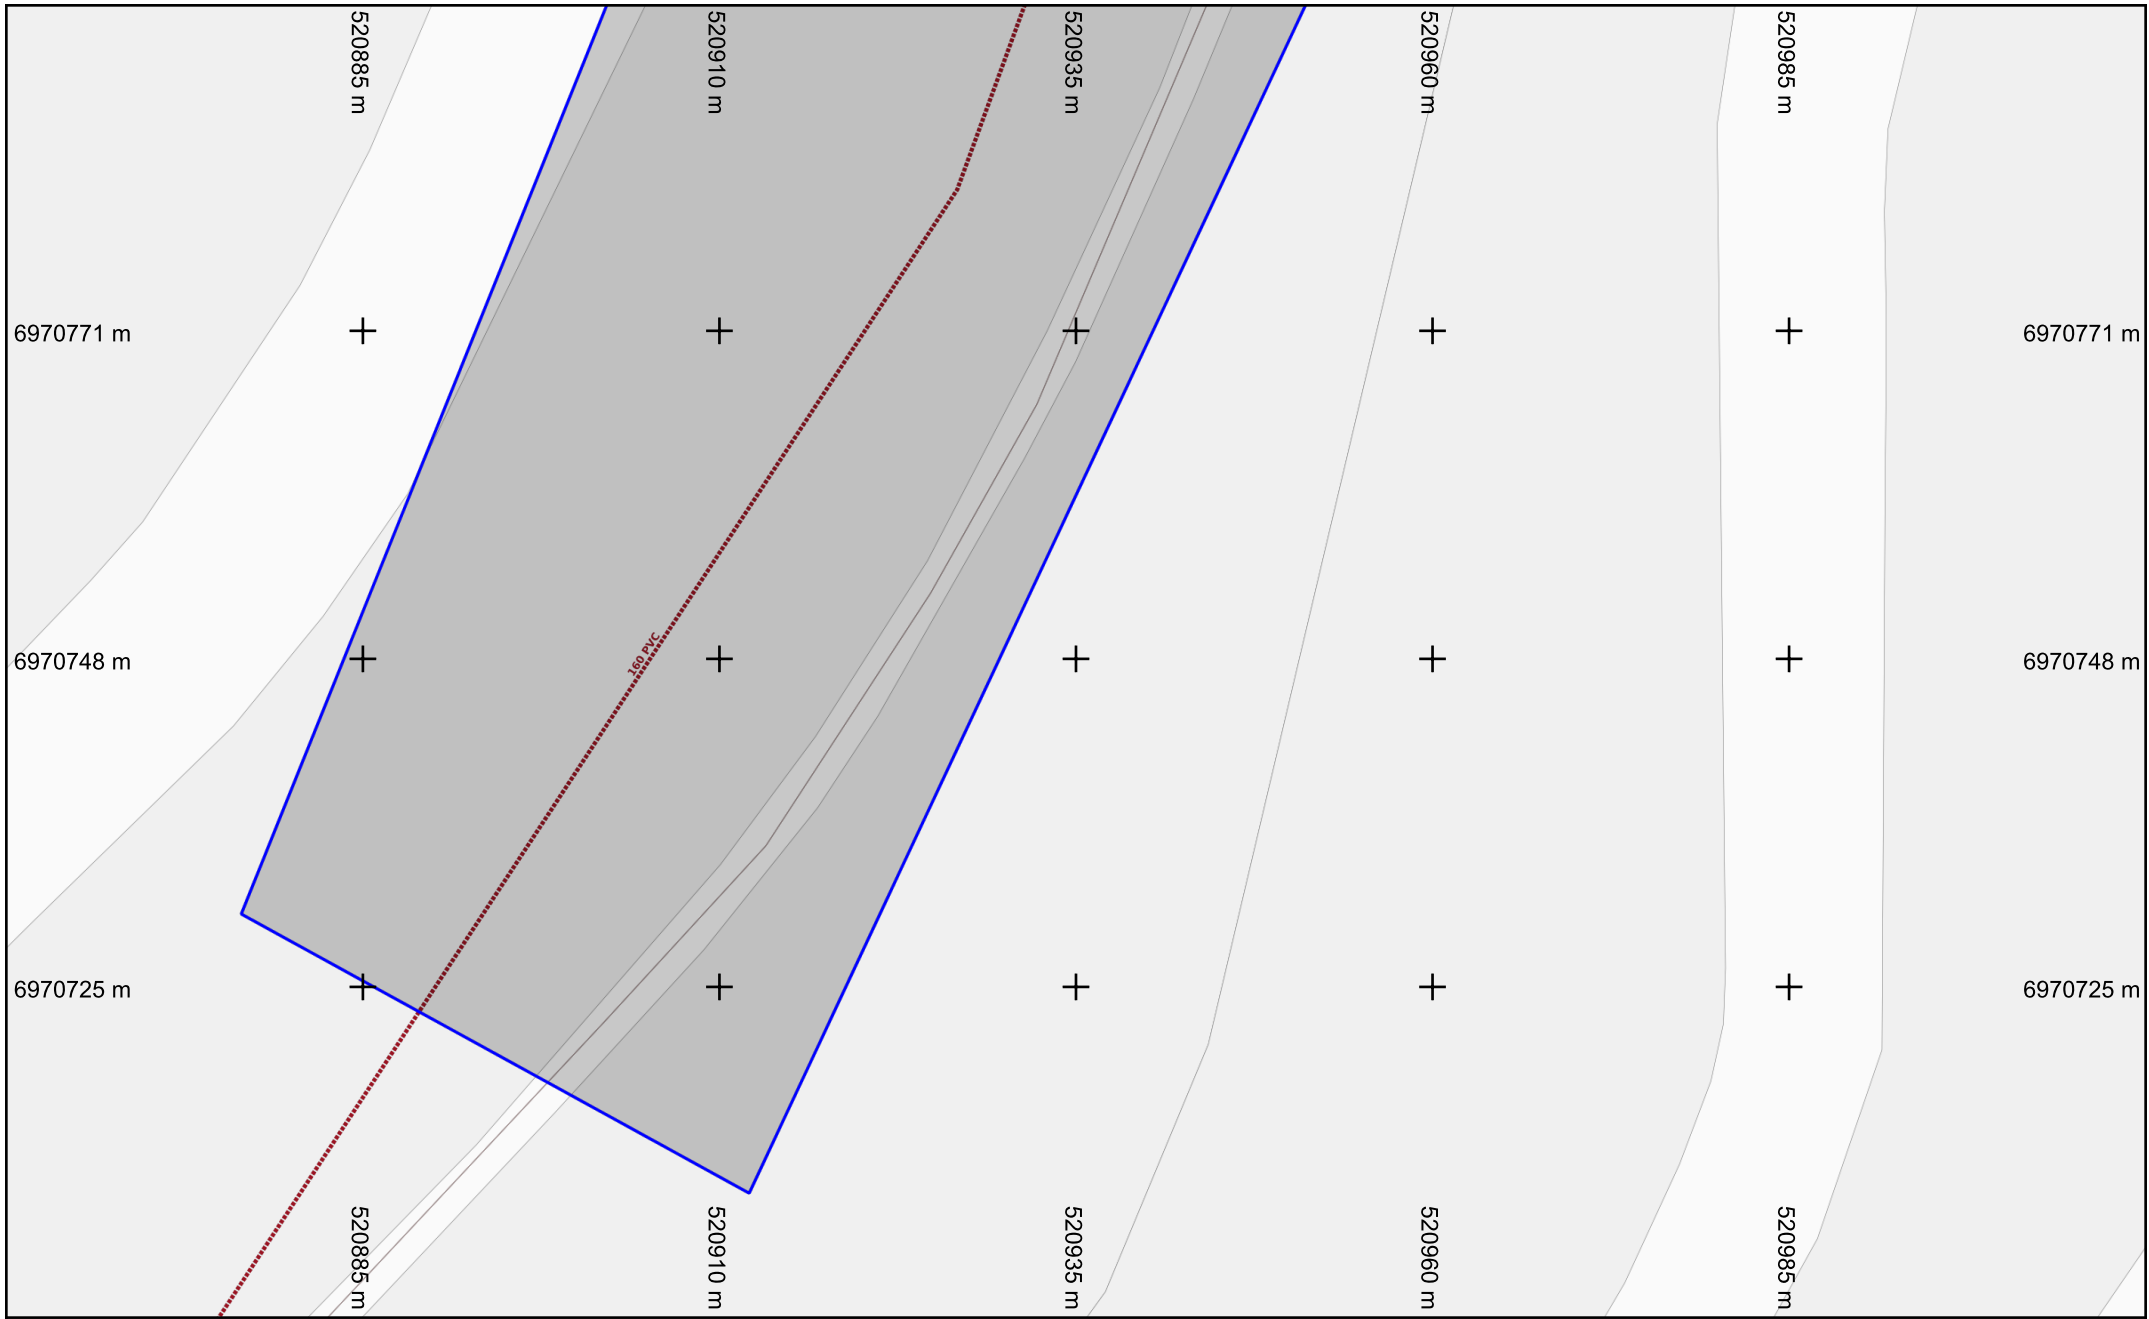




Format d'impression : A4 Paysage

Légende :
[Voir page annexe](#)


Échelle : 1:500

Folio n° : 1

Numéro de consultation : 2019031301442TWB
 Adresse : NR
 76540 ST PIERRE EN PORT

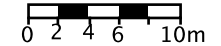

Les réseaux figurant sur le plan sont rangés en classe de précision C à l'exception des tronçons pour lesquels une autre classe est précisée. Système de coordonnées: Lambert93

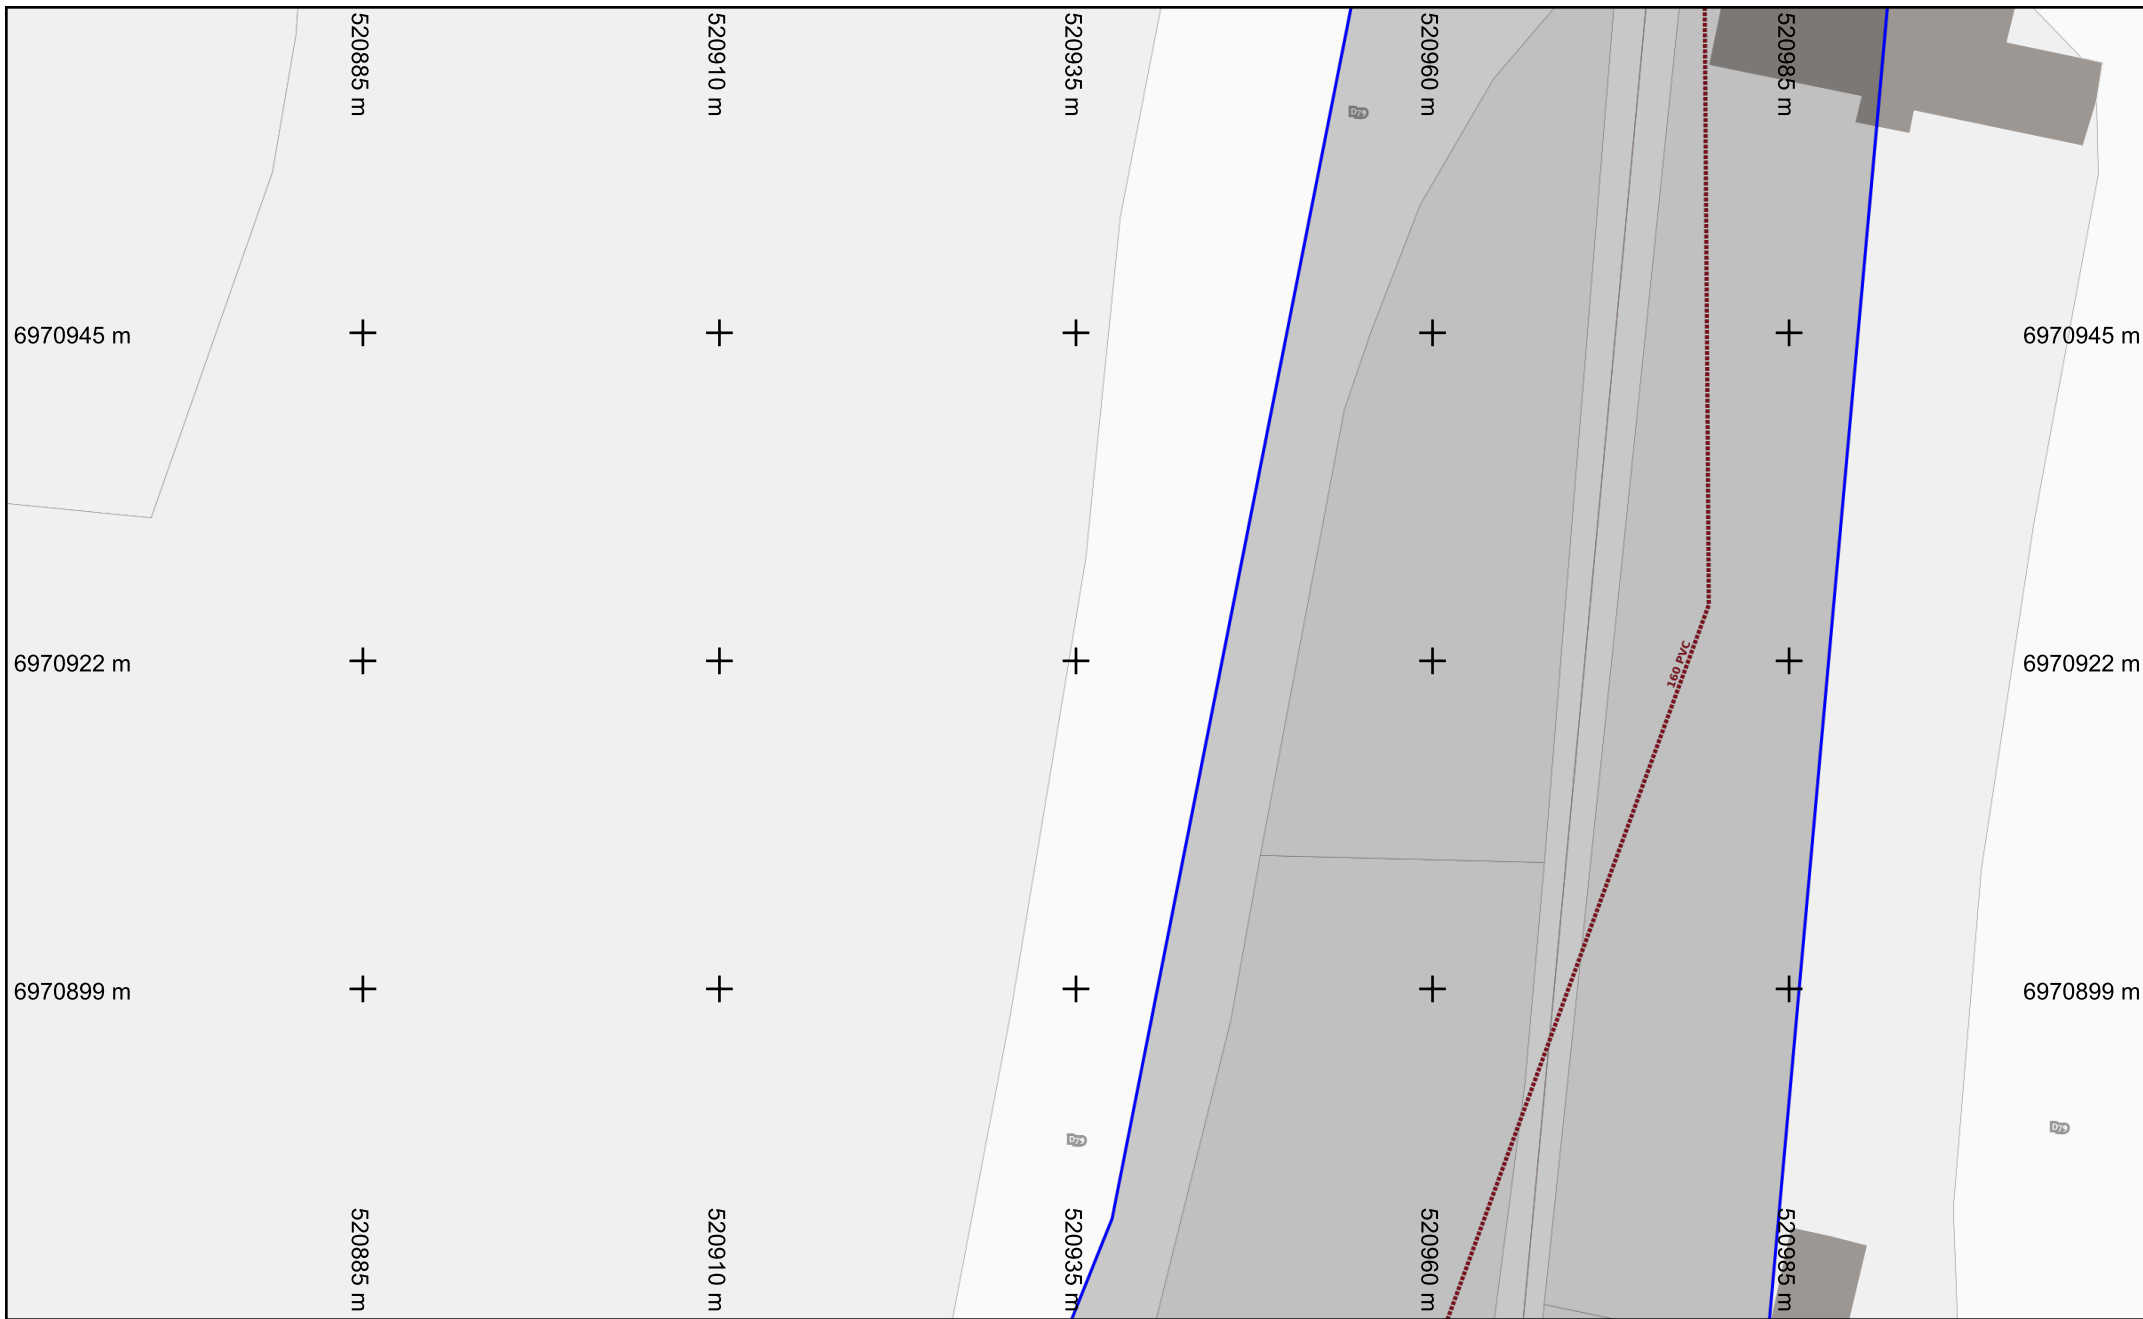


Format d'impression : A4 Paysage

Légende :
[Voir page annexe](#)


Échelle : 1:500

Folio n° : 2

Numéro de consultation : 2019031301442TWB
 Adresse : NR
 76540 ST PIERRE EN PORT

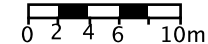

Les réseaux figurant sur le plan sont rangés en classe de précision C à l'exception des tronçons pour lesquels une autre classe est précisée. Système de coordonnées: Lambert93

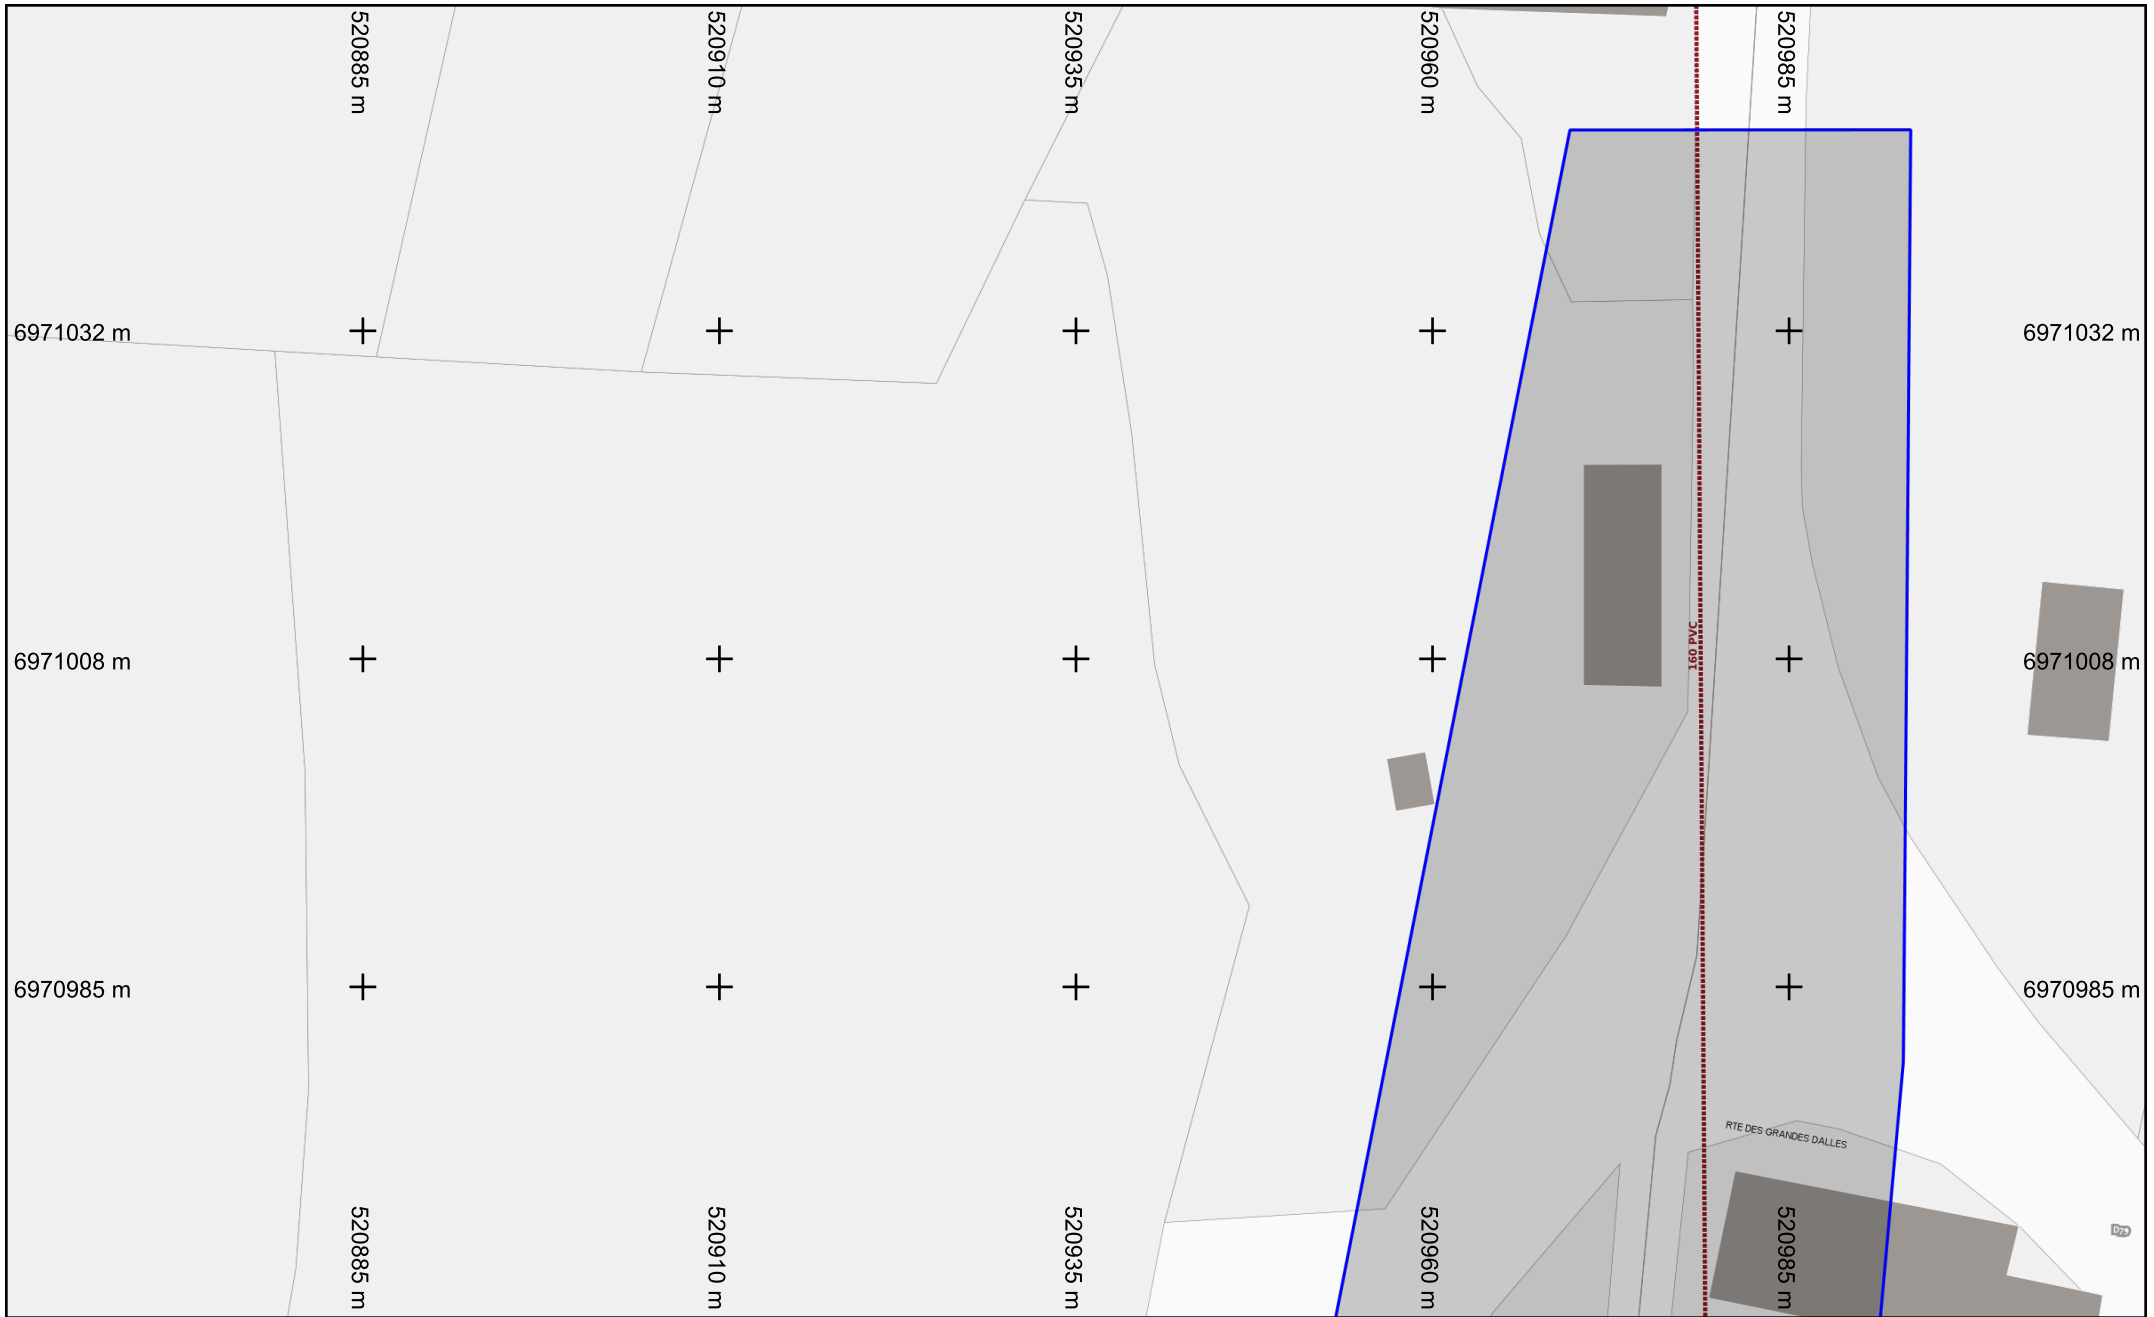


Format d'impression : A4 Paysage

Légende :
[Voir page annexe](#)


Échelle : 1:500

Folio n° : 3

Numéro de consultation : 2019031301442TWB
 Adresse : NR
 76540 ST PIERRE EN PORT

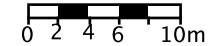

Les réseaux figurant sur le plan sont rangés en classe de précision C à l'exception des tronçons pour lesquels une autre classe est précisée. Système de coordonnées: Lambert93

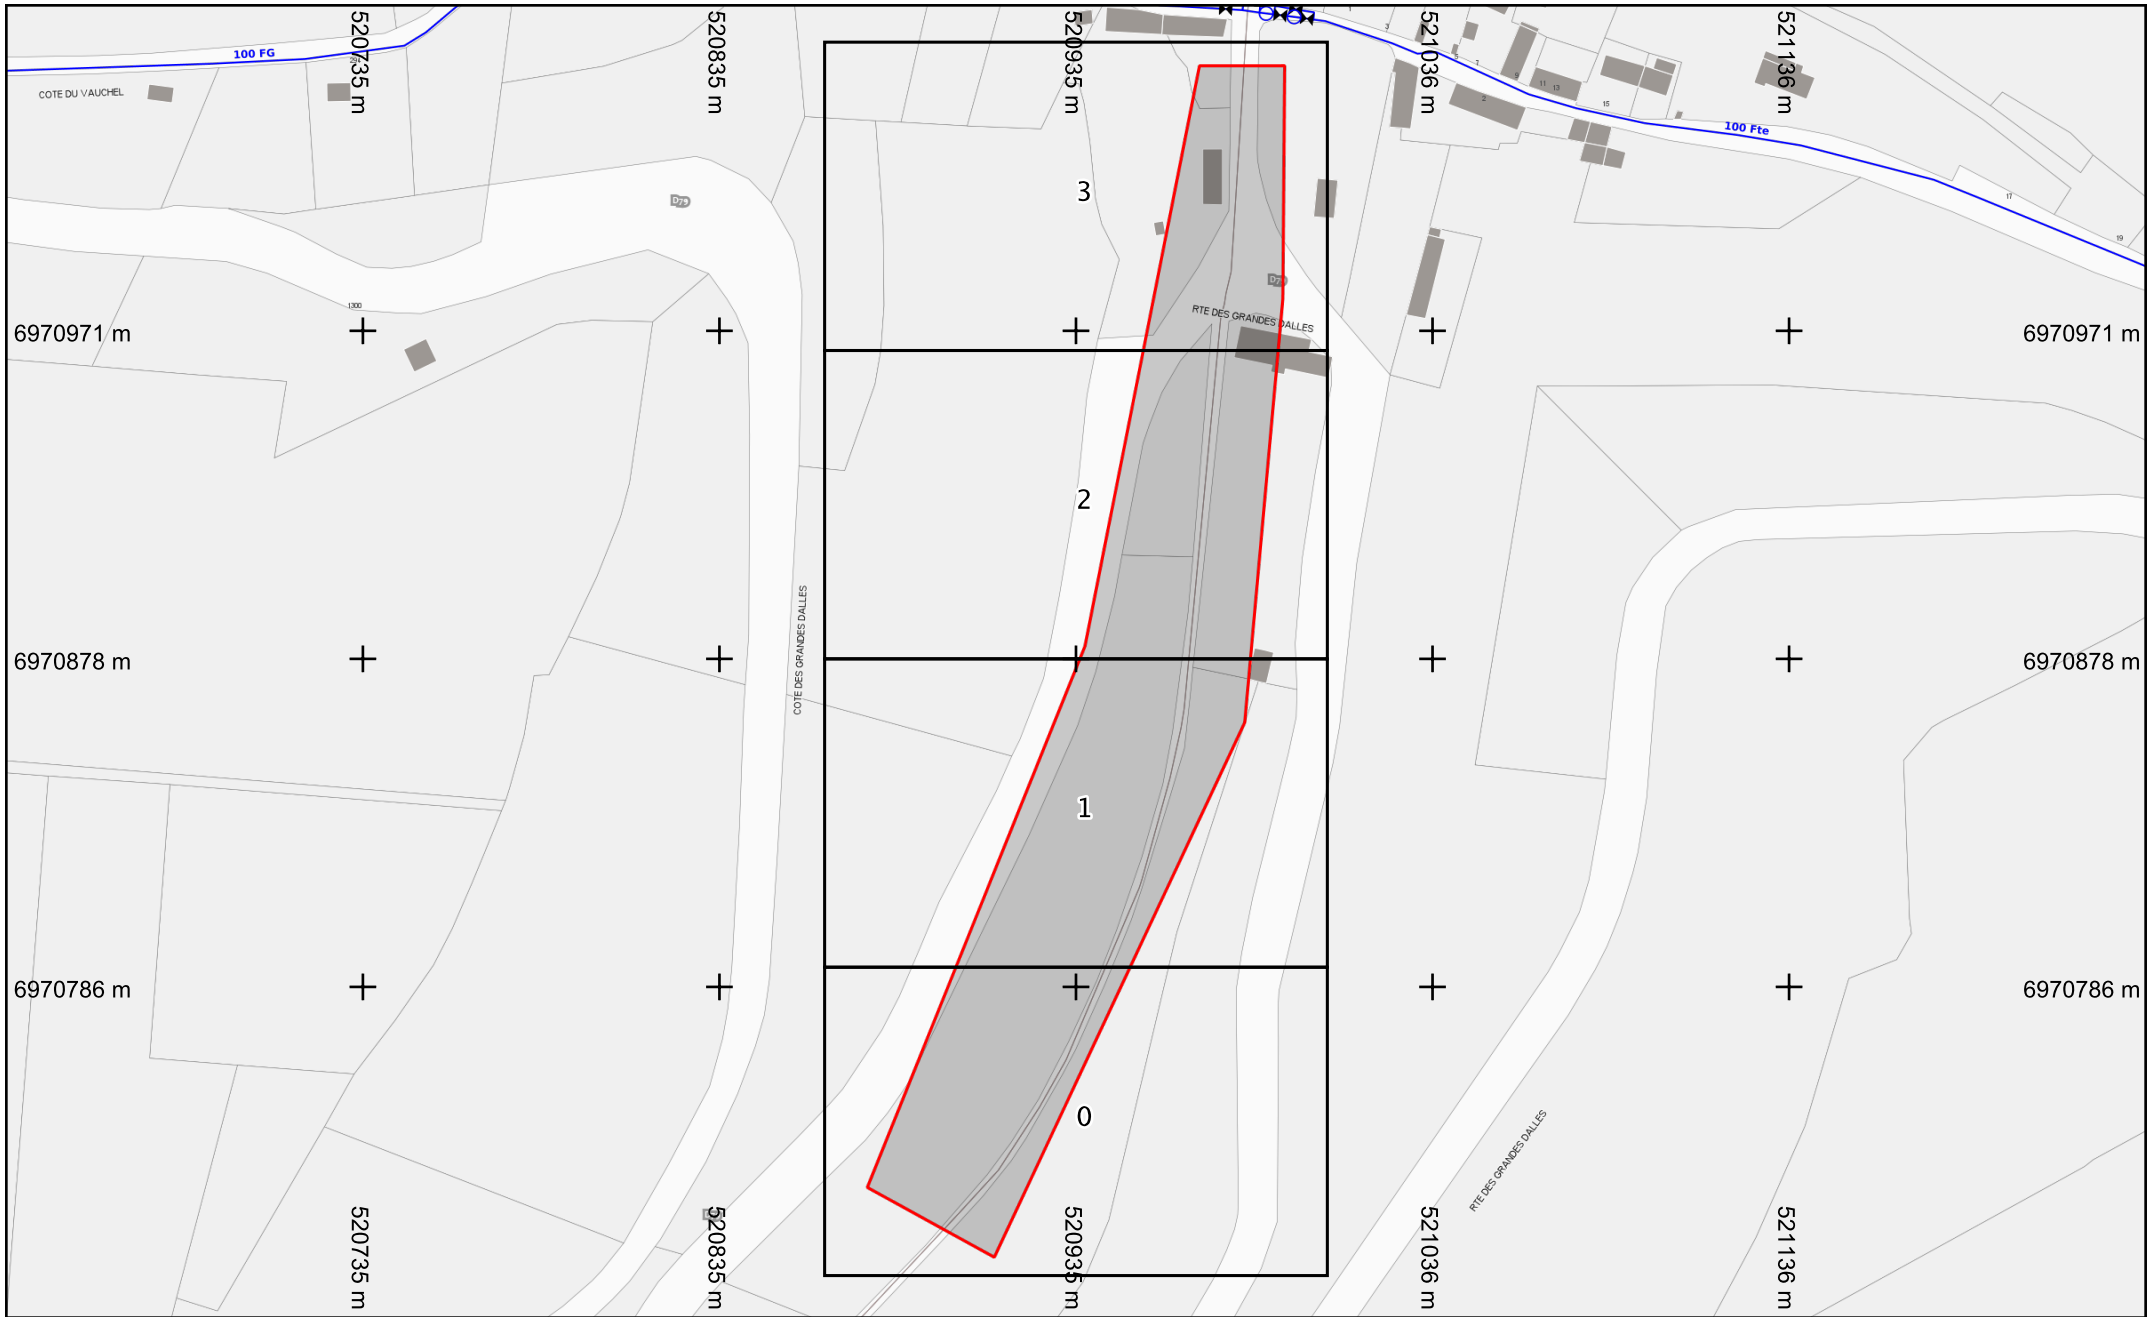


Format d'impression : A4 Paysage


Légende :
[Voir page annexe](#)



Échelle : 1:2000
 Edition : 13/03/2019


Numéro de consultation : 2019031301442TWB
 Adresse : NR
 76540 ST PIERRE EN PORT

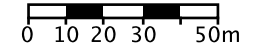

Les réseaux figurant sur le plan sont rangés en classe de précision C à l'exception des tronçons pour lesquels une autre classe est précisée. Système de coordonnées: Lambert93

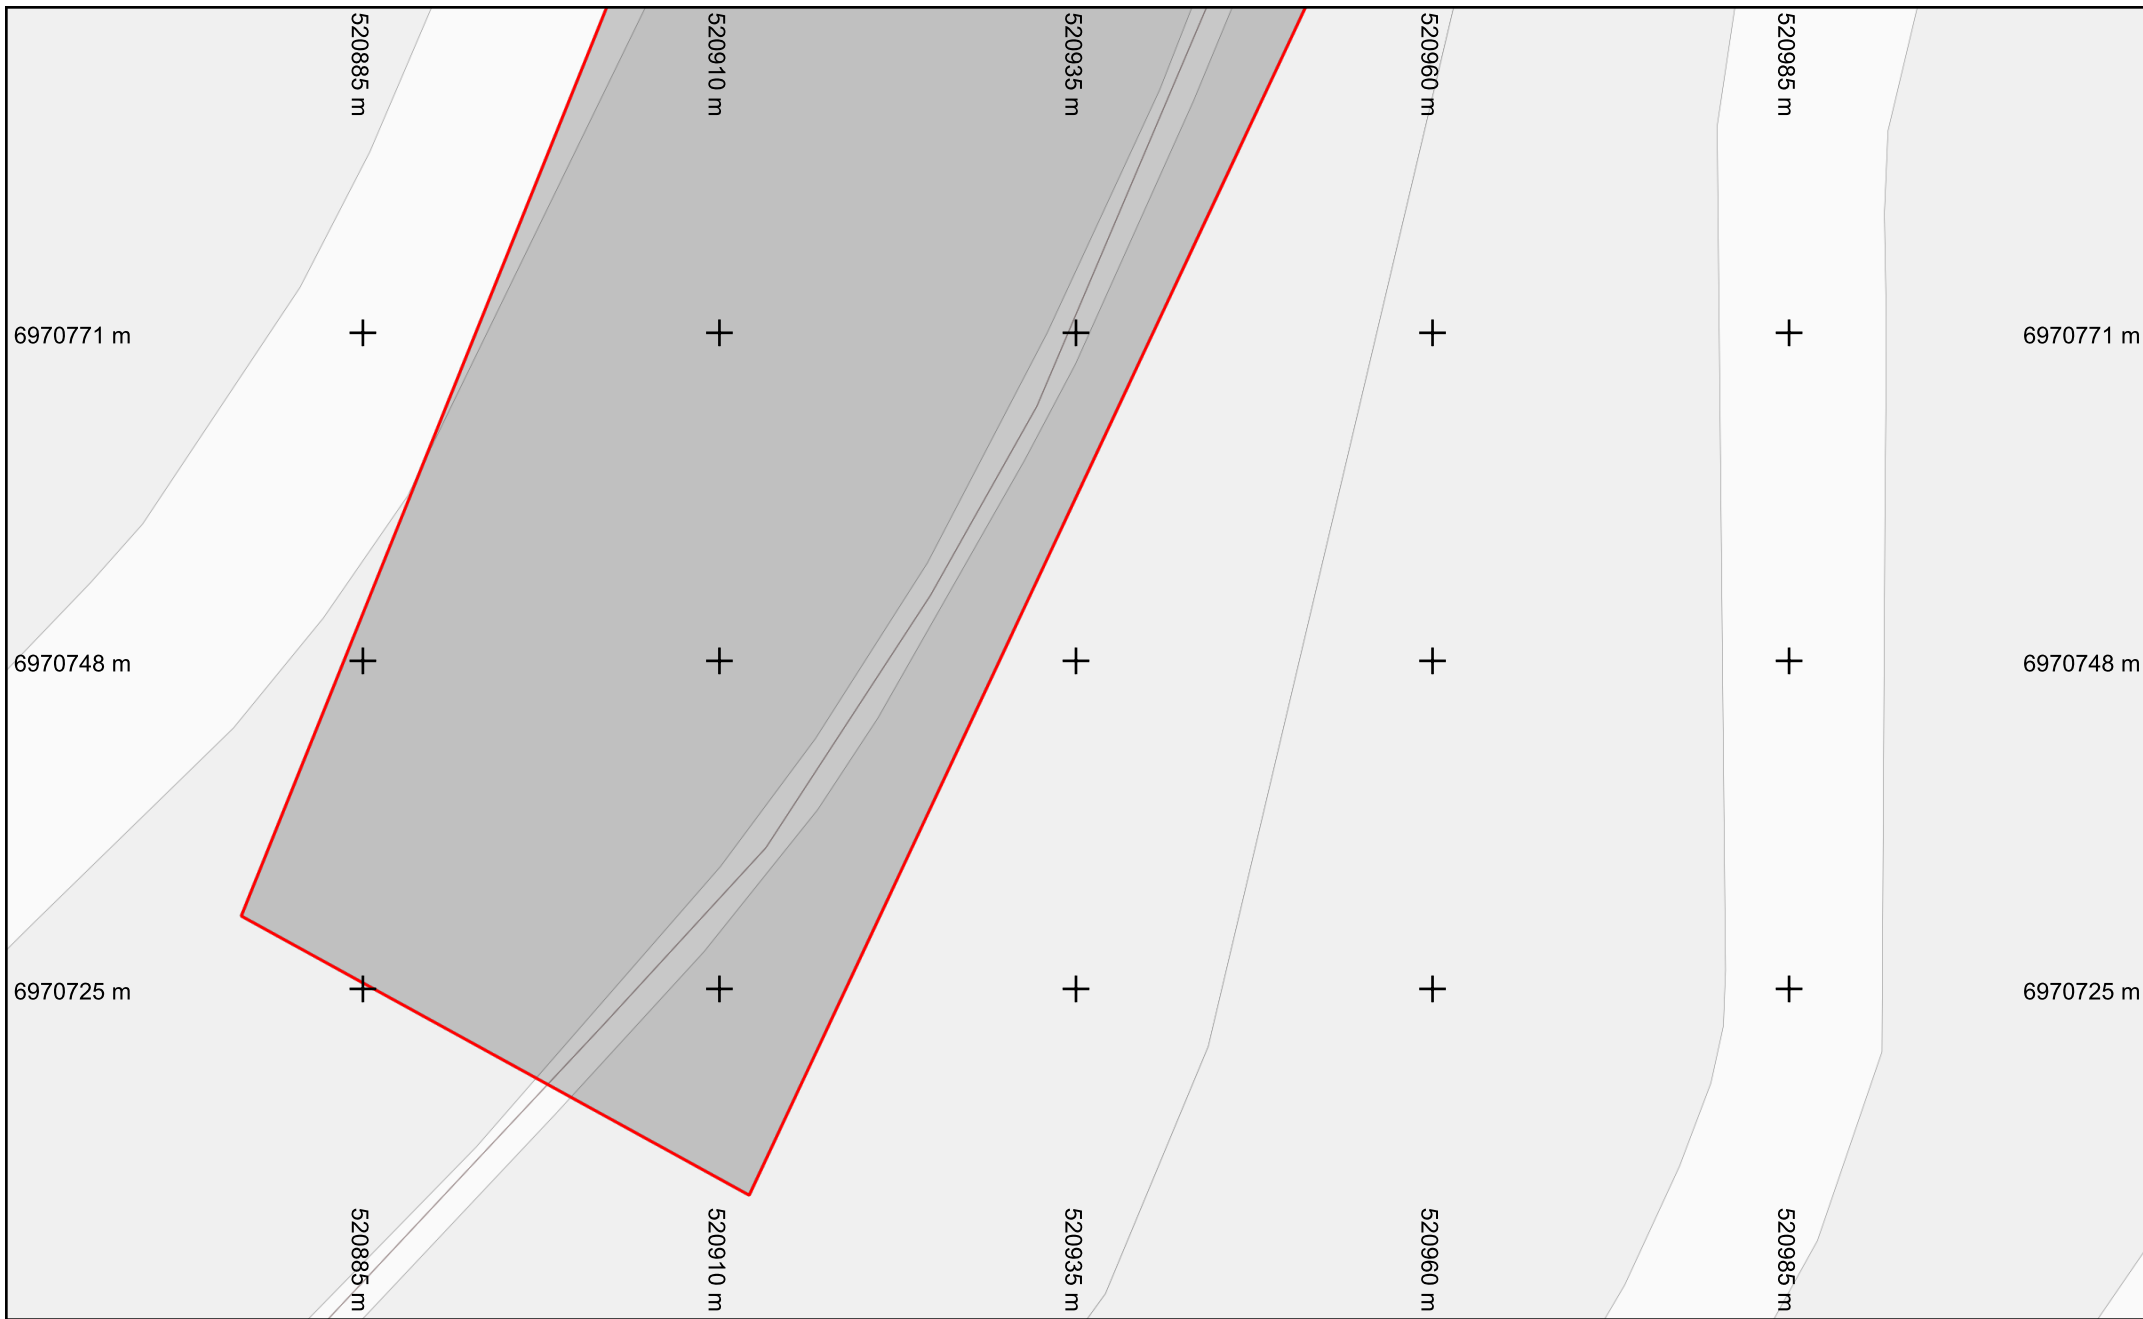

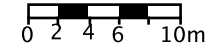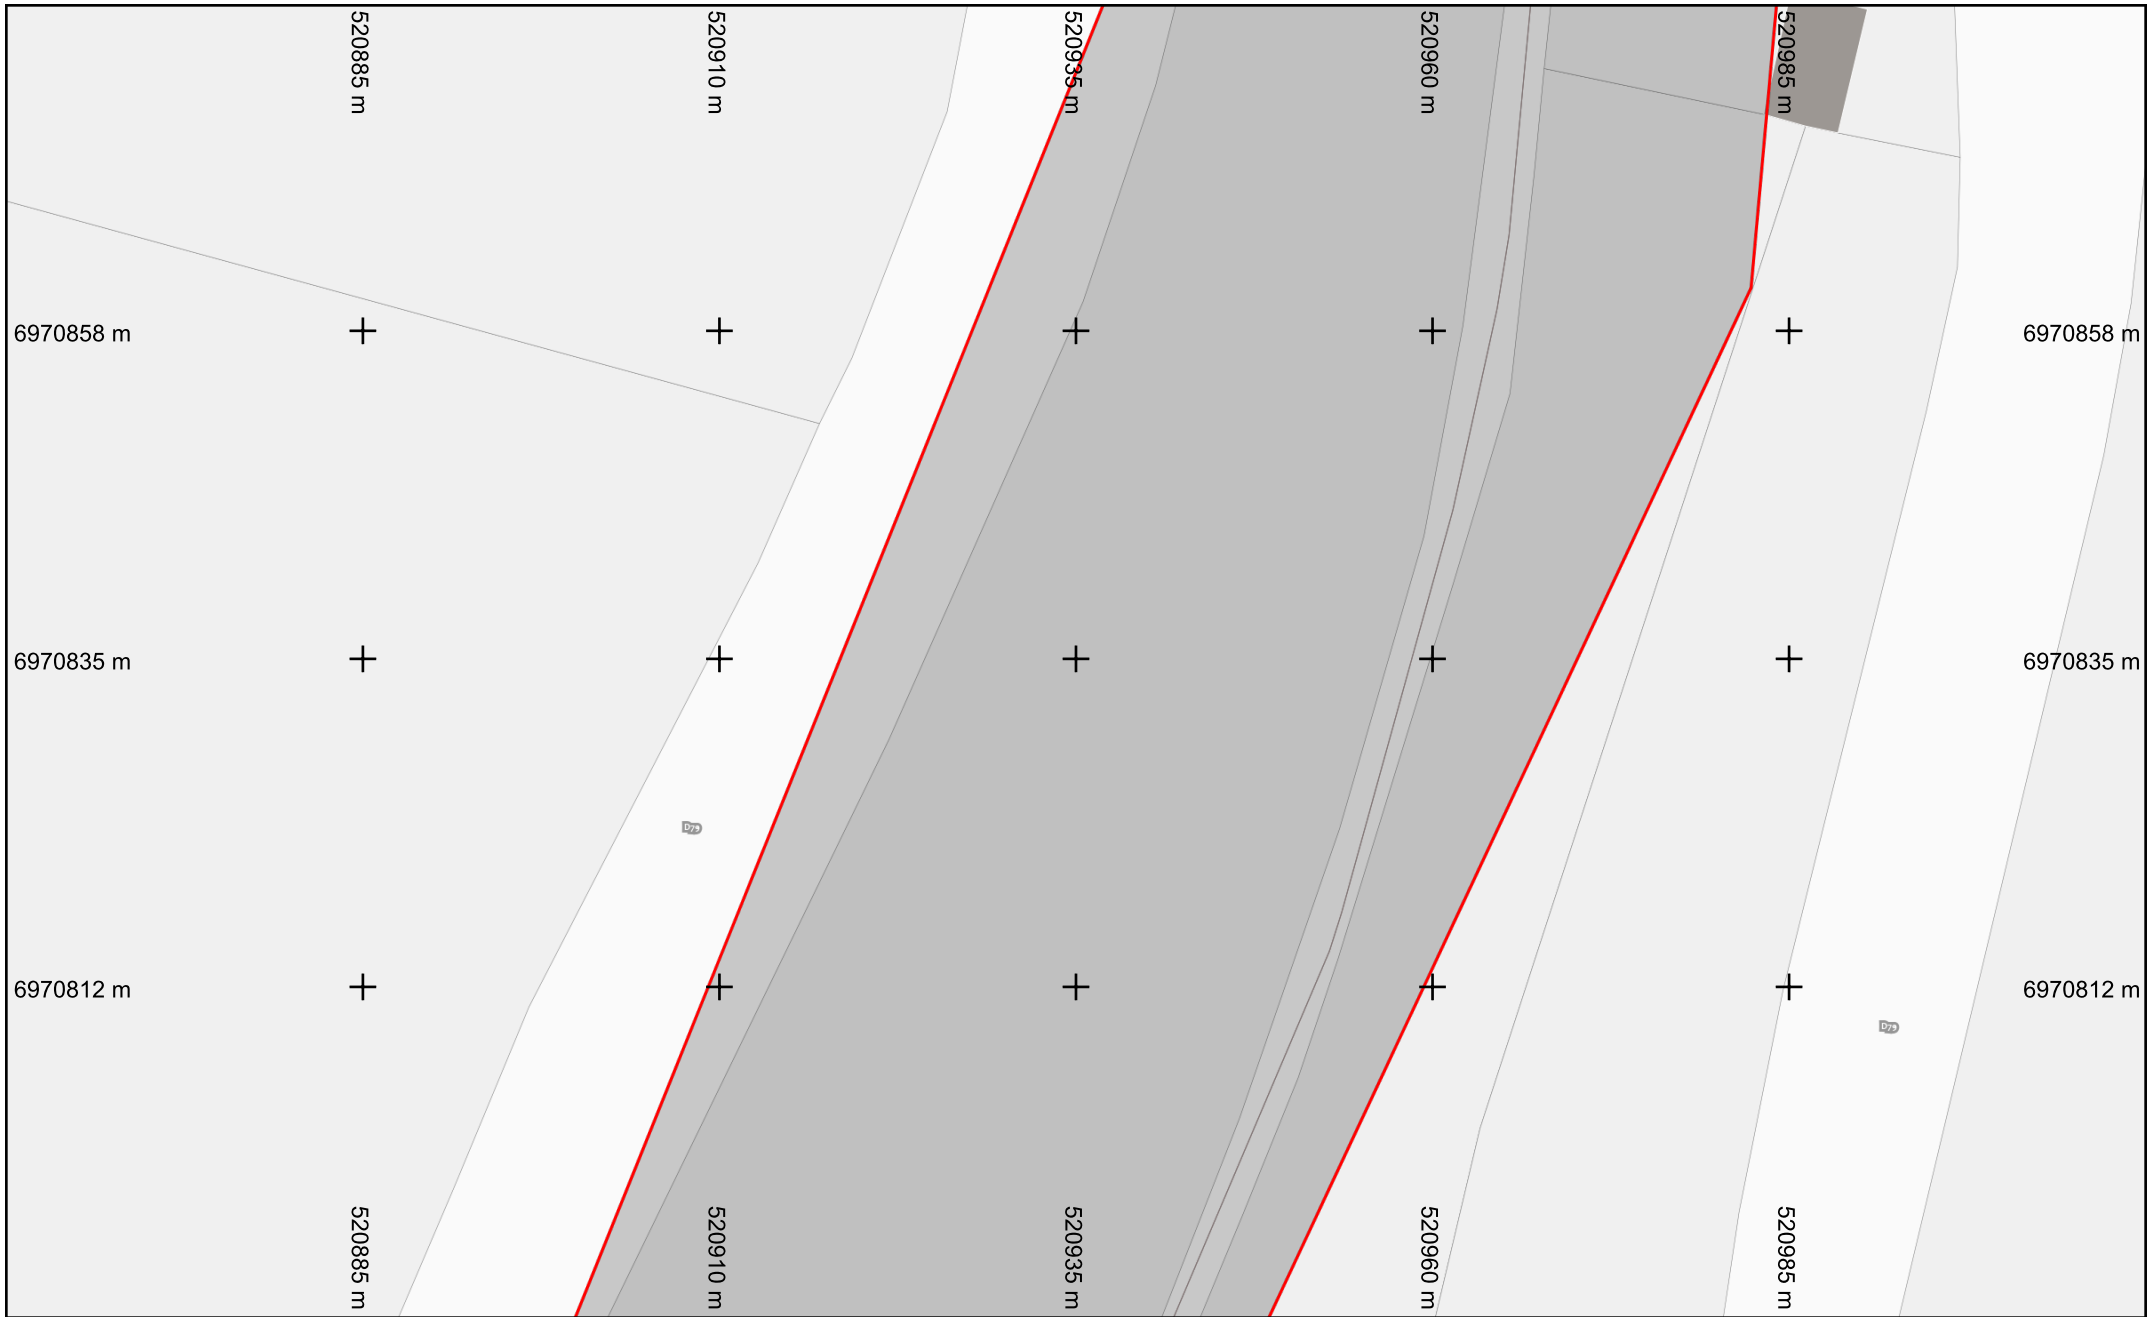

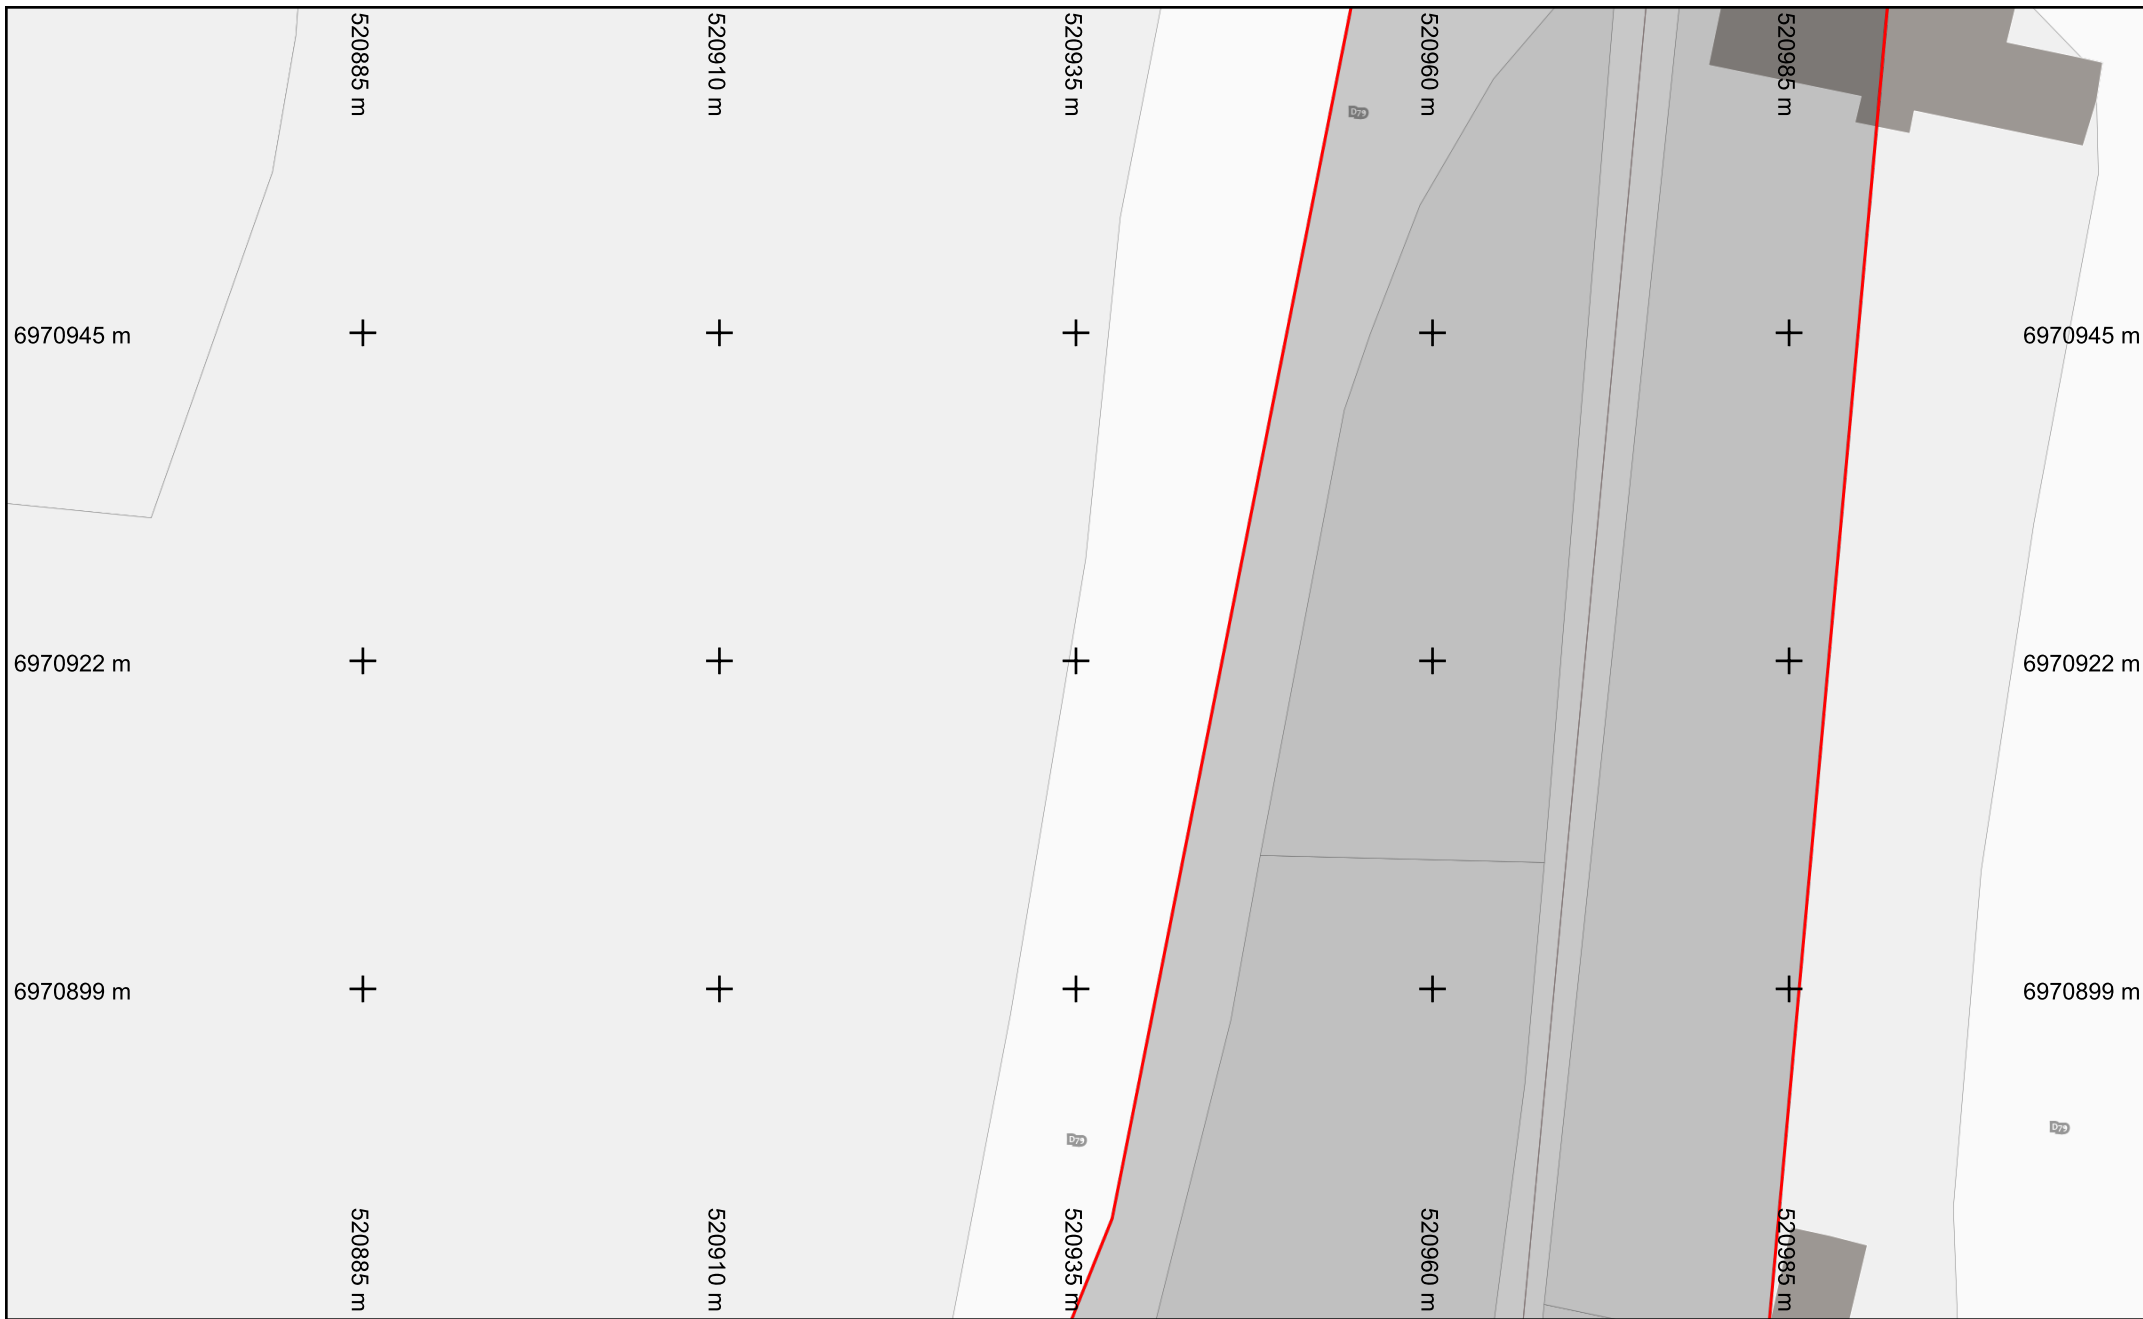

vers folio 1




Format d'impression : A4 Paysage

Légende :
Voir page annexe


Échelle : 1:500

Folio n° : 2

Numéro de consultation : 2019031301442TWB
Adresse : NR
76540 ST PIERRE EN PORT

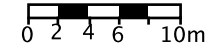

Les réseaux figurant sur le plan sont rangés en classe de précision C à l'exception des tronçons pour lesquels une autre classe est précisée. Système de coordonnées: Lambert93

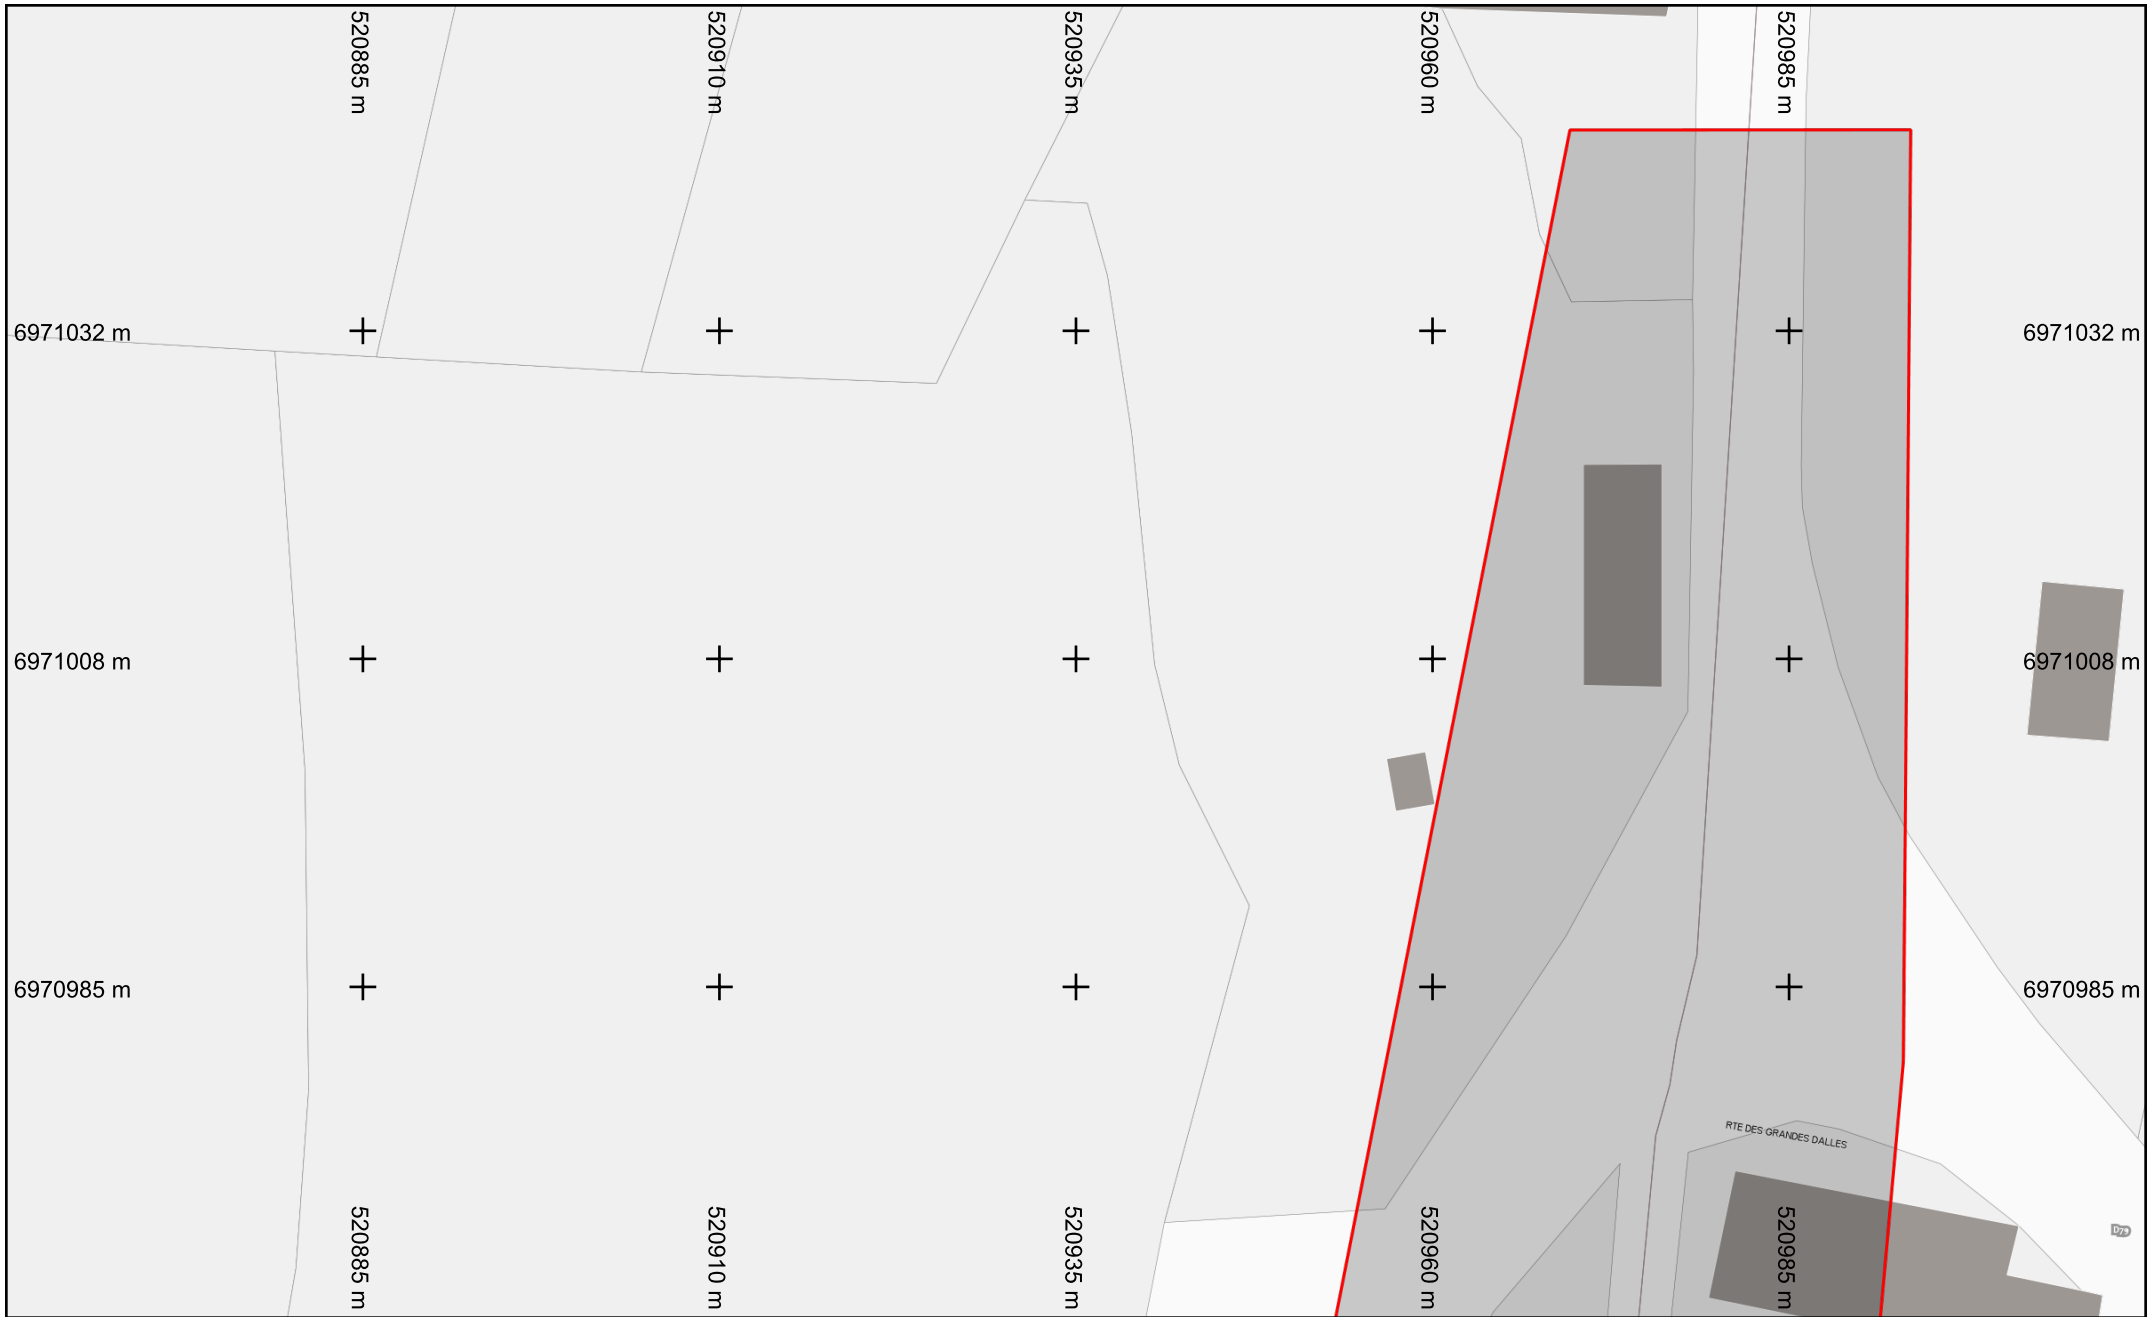

vers folio 2




Format d'impression : A4 Paysage

Légende :
[Voir page annexe](#)

Échelle : 1:500

Folio n° : 3

Numéro de consultation : 2019031301442TWB
 Adresse : NR
 76540 ST PIERRE EN PORT

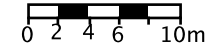

Les réseaux figurant sur le plan sont rangés en classe de précision C à l'exception des tronçons pour lesquels une autre classe est précisée. Système de coordonnées: Lambert93