

FÉCAMP CAUX LITTORAL AGGLO



MAÎTRISE D'OEUVRE DE CONCEPTION
D'AMÉNAGEMENTS HYDRAULIQUES

PROTECTION DES PETITES DALLES
ET DES GRANDE DALLES

PD B5 Aménagement ouvrage "PD . B5" PRO Nov. 2019



INGETEC Infrastructure
13, rue de la Ligne, 76100 Fécamp - Tél: 02 35 23 02 02
14, rue de la Ligne, 76100 Fécamp - Tél: 02 35 23 02 02

Rappel des caractéristiques hydrauliques attendues:
Vs 10ans = 6 720 m³
Qf = 600 L/s







Fichier et référence
Fichier: 10373 PRES PD-B5.dwg Ref: 10373 PRO -PD.B5

Ind	Date	Modification
A	11/2019	RECE Edition

Imprimé le 28 novembre 2019 1/200

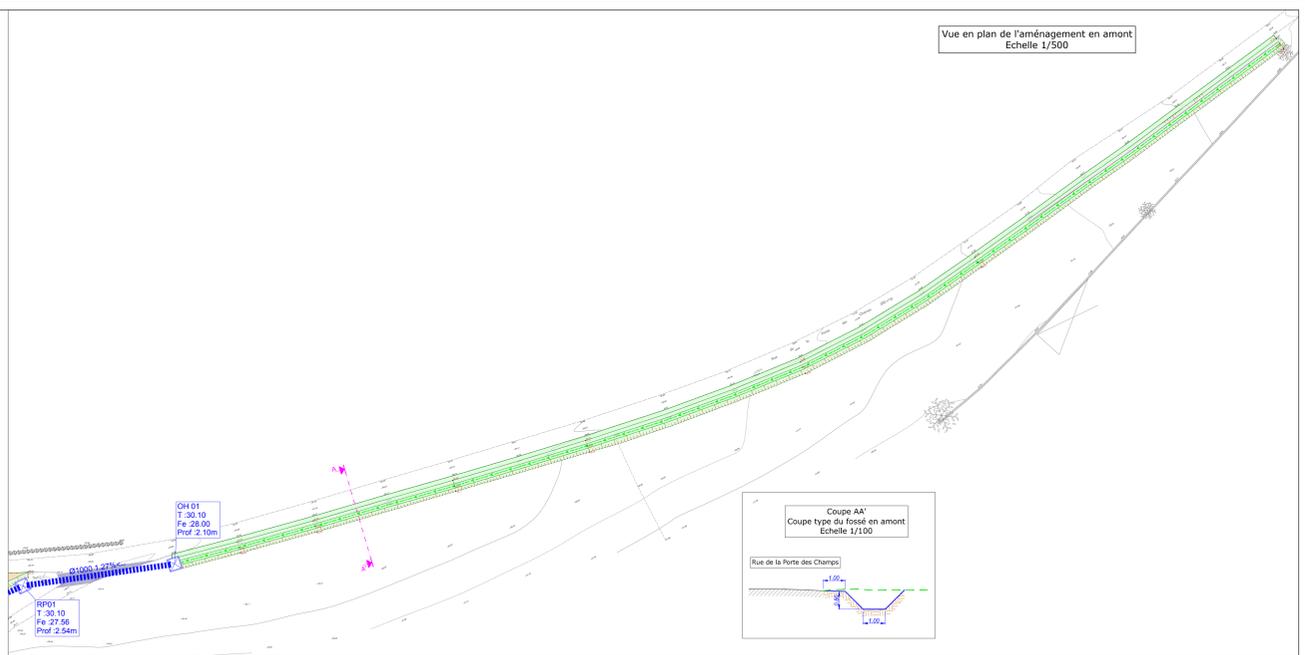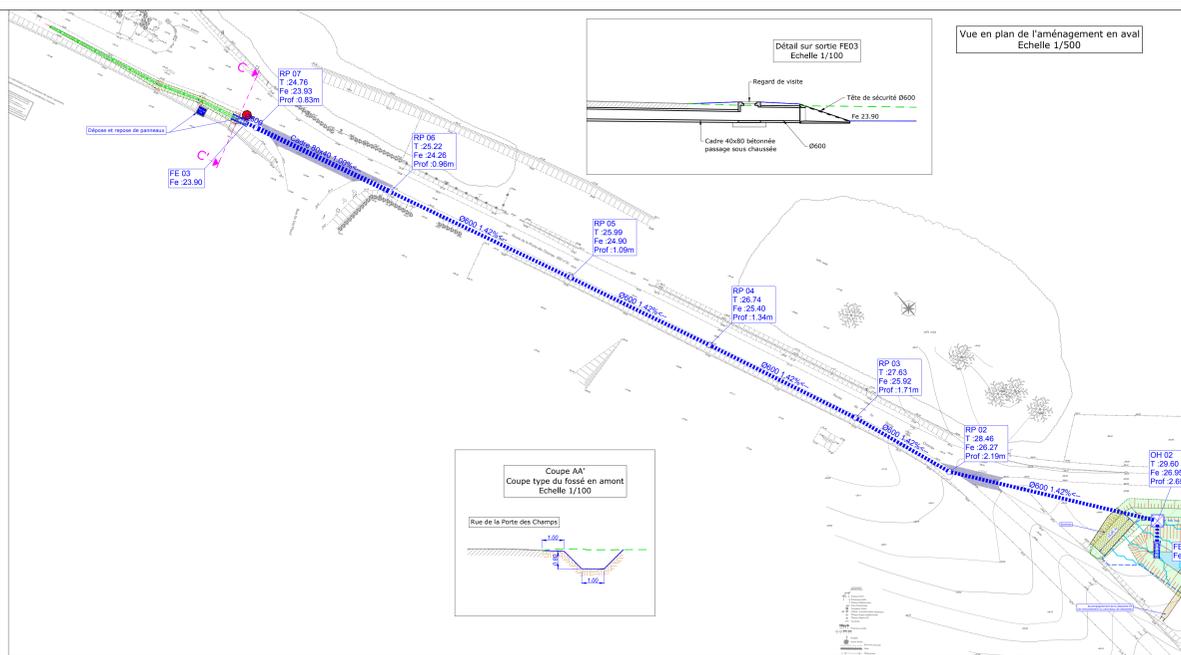

- Réflexion de voirie en enrobé
- Bassin et noeud
- Accès et rampe en terre/pierre
- Enrochement type matelas Réno
- Emprise talus 3/1
- NPHE: niveau d'eau
- Création d'une noeud
- Canalisation EP à créer (Ø selon plan)
- Ouvrage spécifique
- Regard de visite Ø1000
- Tête de sécurité

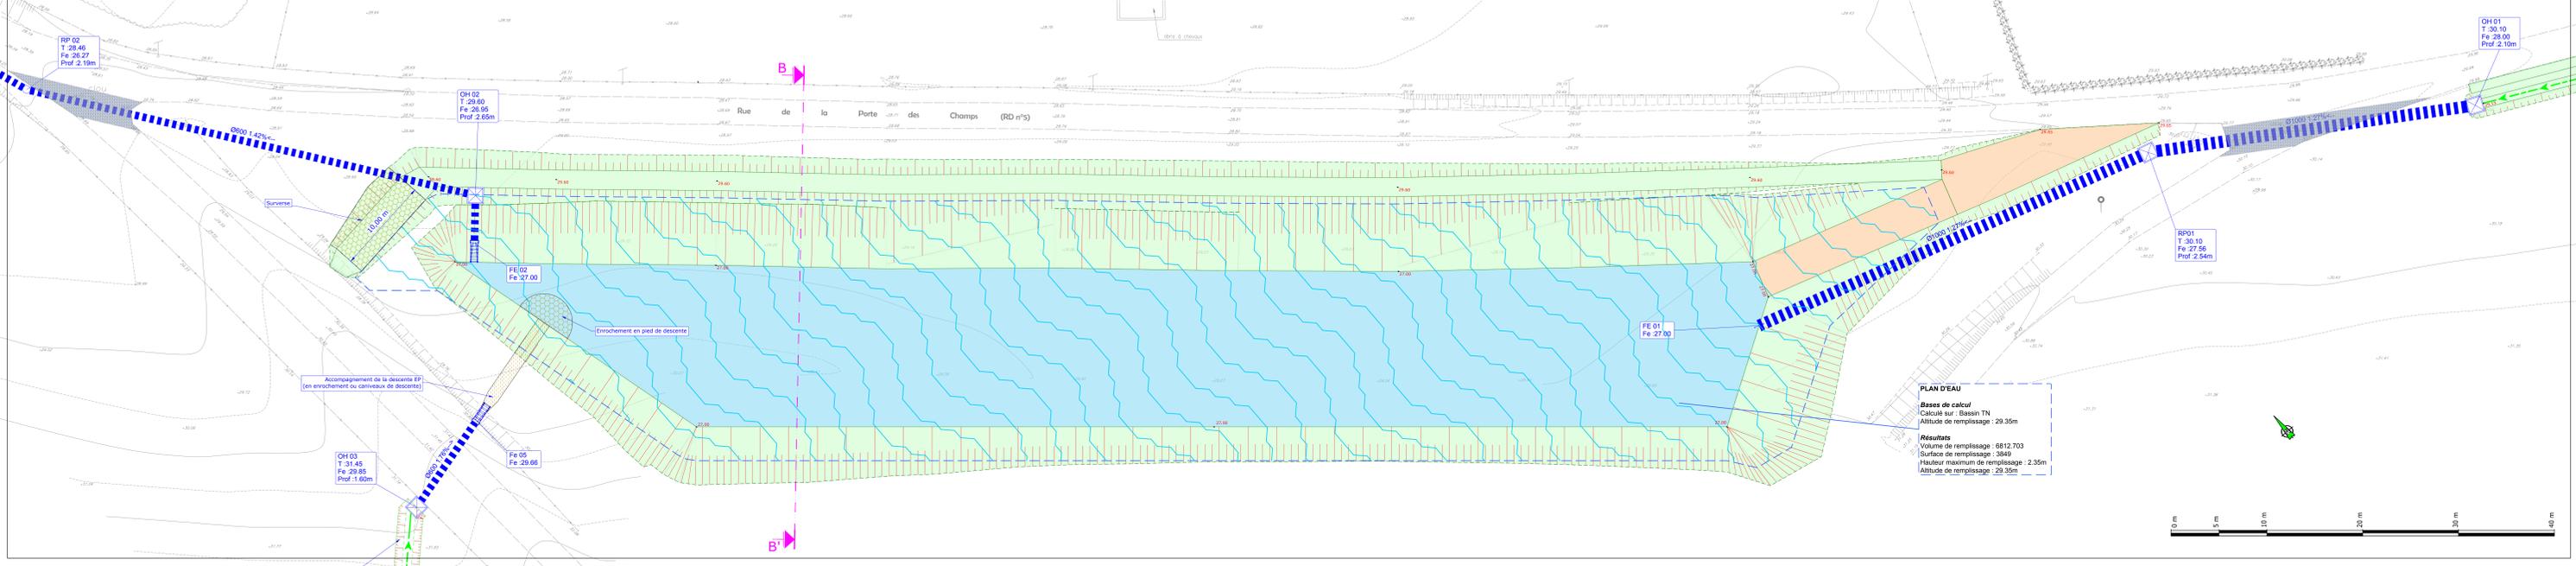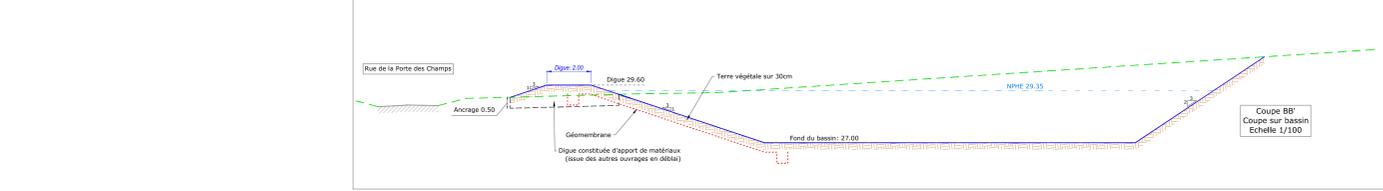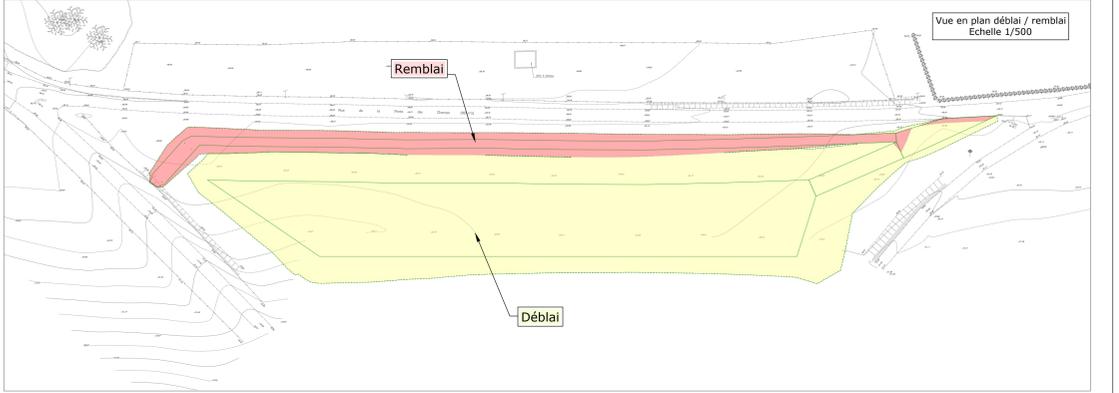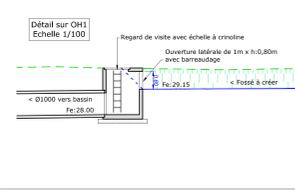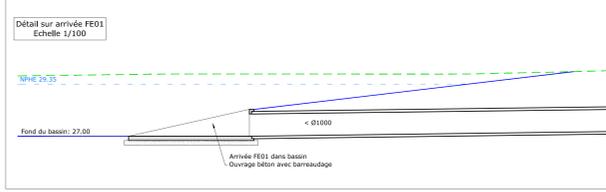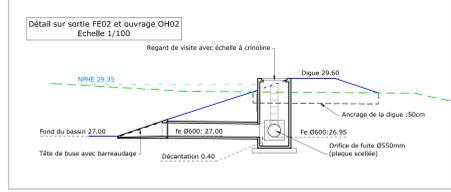

PLAN D'EAU
Bases de calcul
Calculé sur "Bassin TN"
Altitude de remplissage : 29.35m
Résultats
Volume de remplissage : 6812.703
Surface de remplissage : 3649
Hauteur maximum de remplissage : 2.35m
Altitude de remplissage : 29.35m