


EXEMPLE DE PLAN DE MASSE

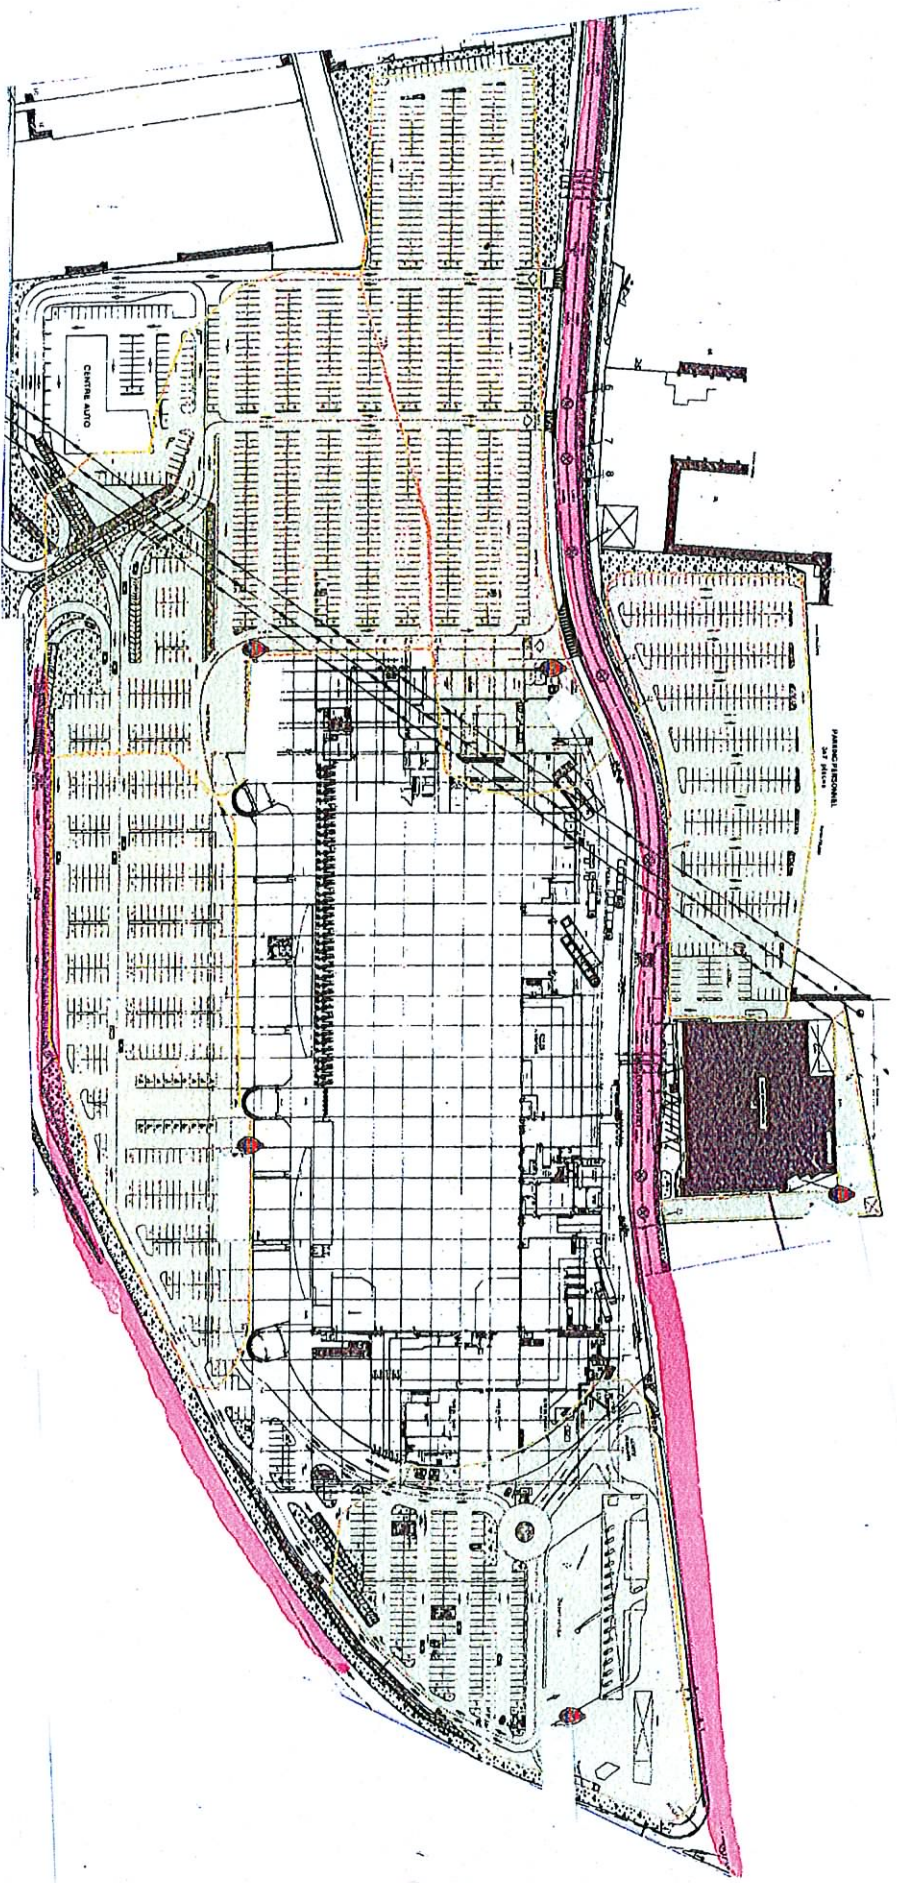

Le plan de masse doit permettre de vérifier le champ de vision des caméras extérieures (zones en vert pâle sur le plan) et le positionnement des caméras extérieures. Il permet également de vérifier que le champ de vision n'empiète pas sur le domaine public (zone en rouge sur le plan).

—Légende—

-  Bulle caméra ext.
-  Zone de recouvrement