


---

# Annexe 1

---

Plan d'aménagement du bassin de la rue de la Plaine (Atelier LD)

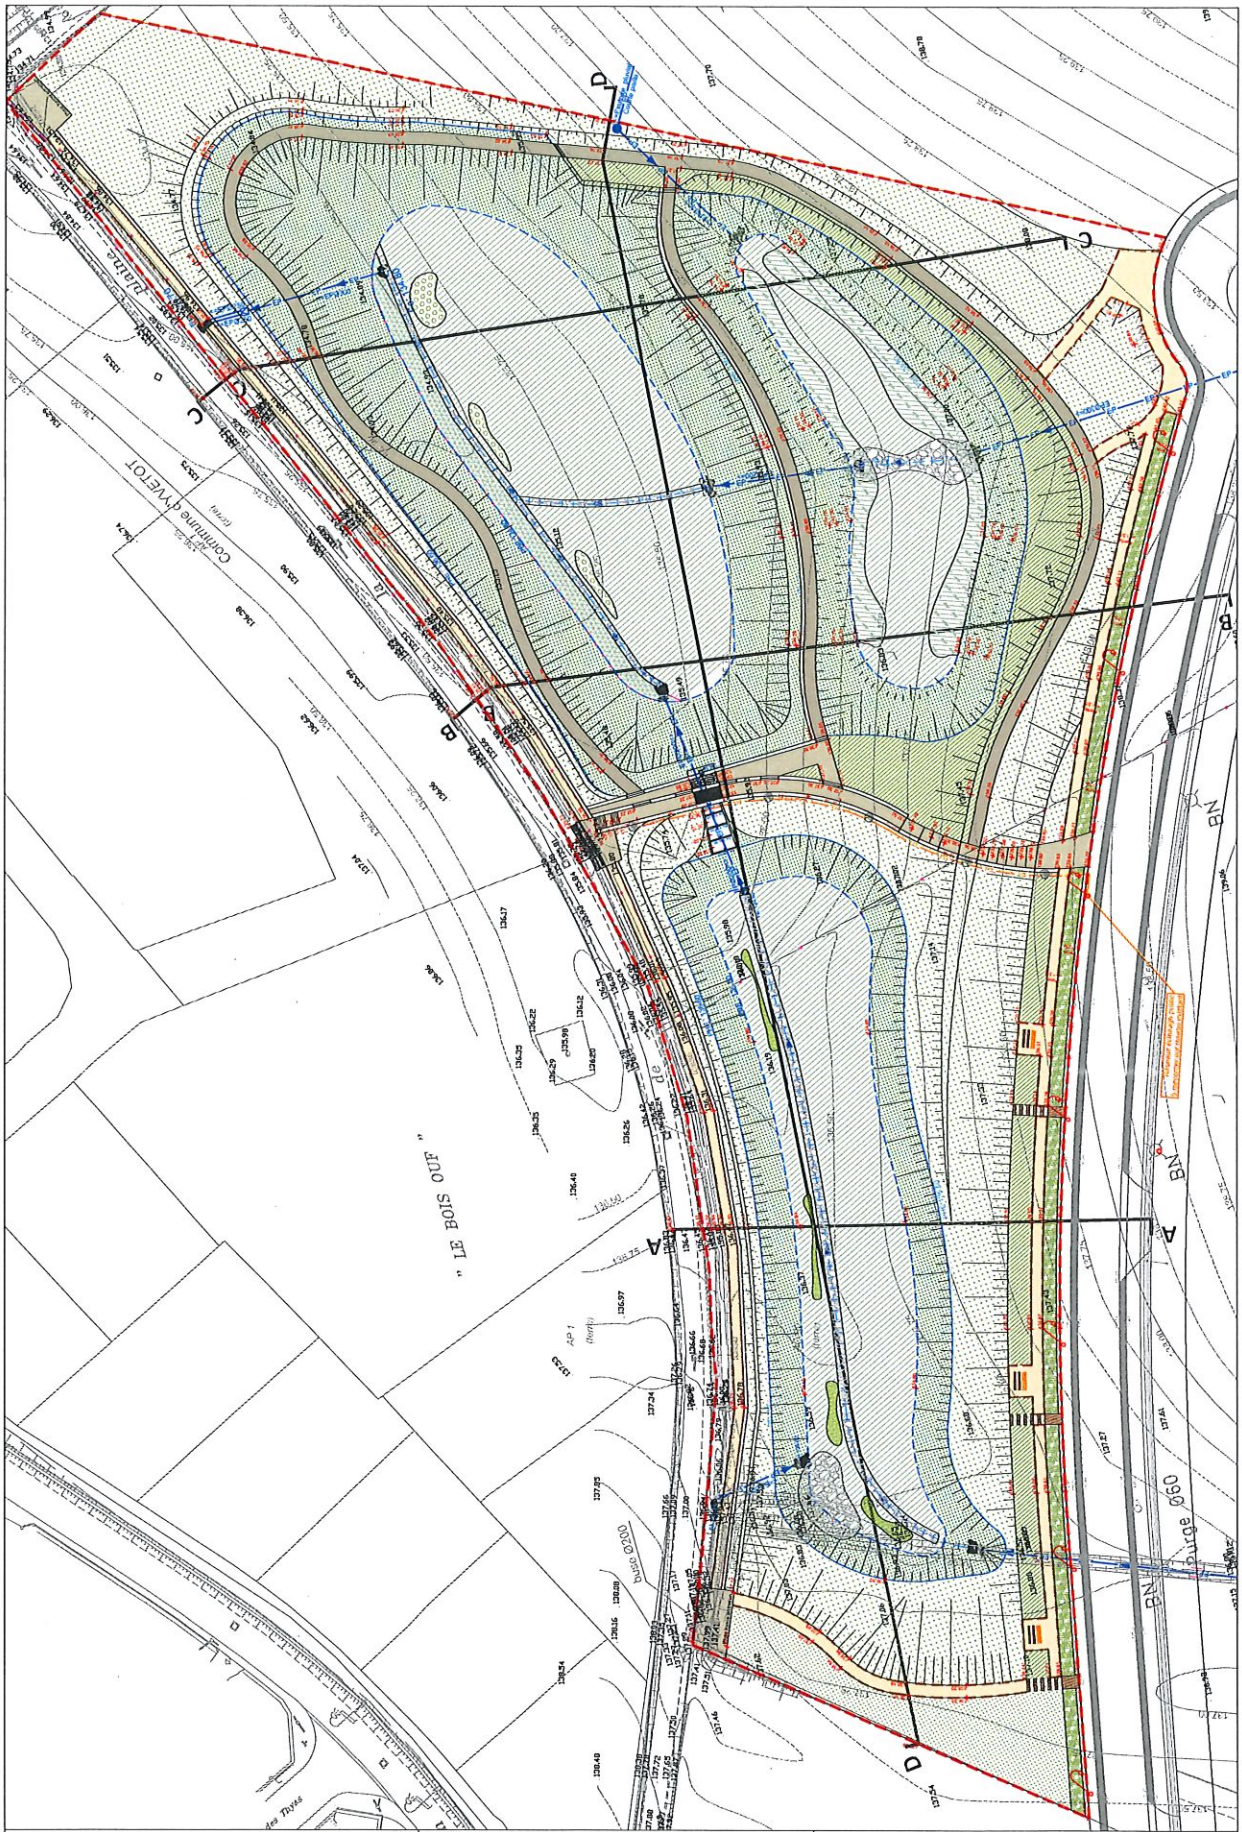

|  |   |
|--|---|
| <b>YVETOT</b><br>Réalisation d'un bassin<br>Plaine Rétimare                  |   |
| Maître de l'ouvrage<br>Maître de l'œuvre<br>Maître d'œuvre<br>Maître d'œuvre | 3.3<br>Plan de situation<br>Réaménagement paysager<br>1/500<br>2024 |

**Legend**

**VOIES ET ASSÉS**

- Voie principale
- Voie secondaire
- Voie d'accès
- Assés

**ÉQUIPEMENTS**

- Stationnement
- Éclairage
- Arrosage
- Équipements de sécurité
- Équipements de confort

**VEGETATION**

- Plantations
- Arbres
- Bousses
- Herbes
- Grasses

**RESEAUX**

- Électricité
- Eau
- Assainissement
- Chauffage
- Éclairage

**RESEAUX D'ÉQUIPEMENTS**

- Éclairage
- Arrosage
- Équipements de sécurité
- Équipements de confort

**RESEAUX D'ÉQUIPEMENTS**

- Éclairage
- Arrosage
- Équipements de sécurité
- Équipements de confort