


**PJ 3 - Plan 2500e
Stockages déportés**

Plateforme de Thiétreville

Légende

- Stockage déporté
- Rayon de 35m
- batiments
- Abords

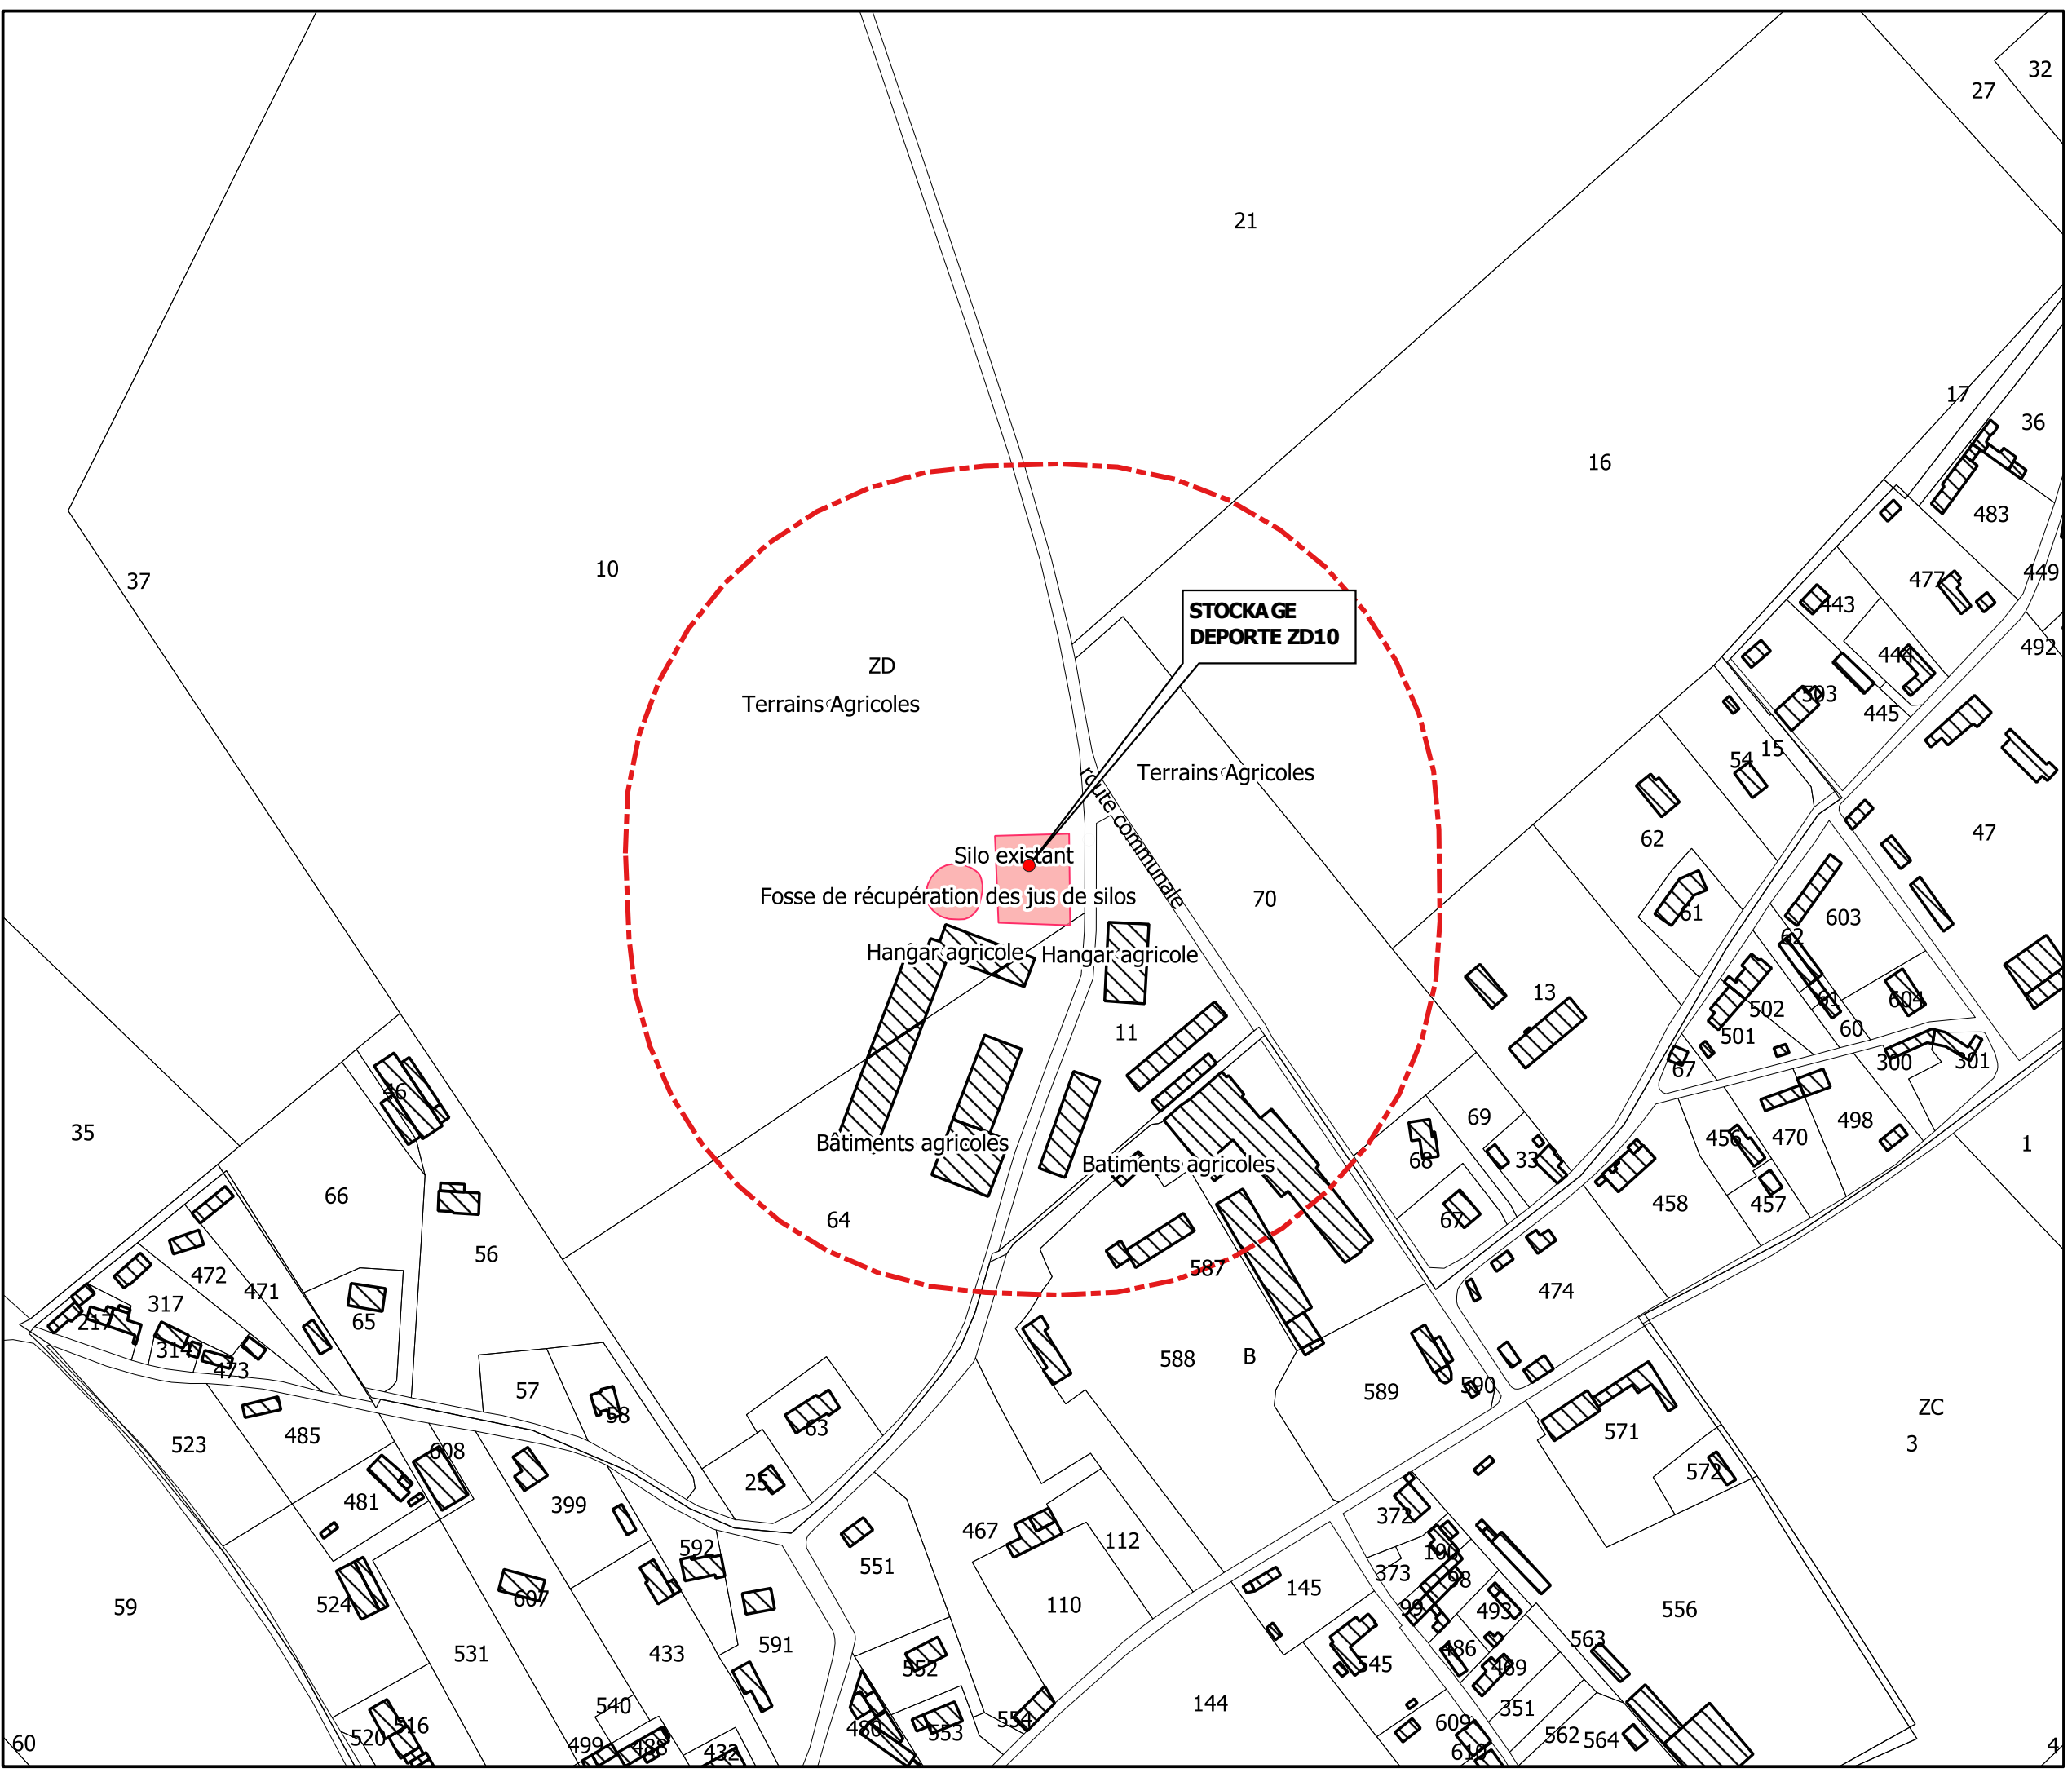

Fond cartographique : BD Parcellaire, Google satellite hybrid
Source des données : SYNERGIS ENVIRONNEMENT

**Dossier enregistrement ICPE
Méthanisation**

SAS BIOGAZ CAUX LITTORAL

N° Affaire : 002715 Auteur : SS

0 25 50 m Echelle : 1/2500e (A3)
Seule l'échelle graphique est garantie

DATE : 15-03-2021