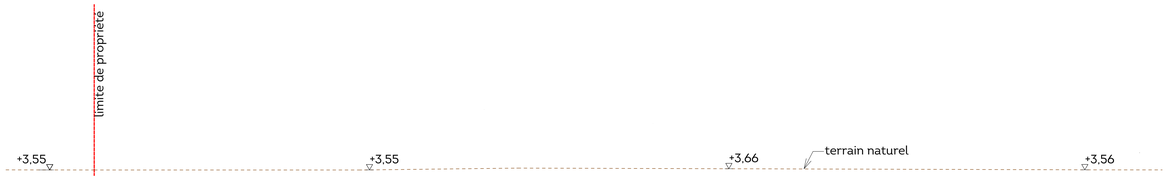

PC3/PROFIL TERRAIN 1 - Etat existant - Ech.: 1/200e

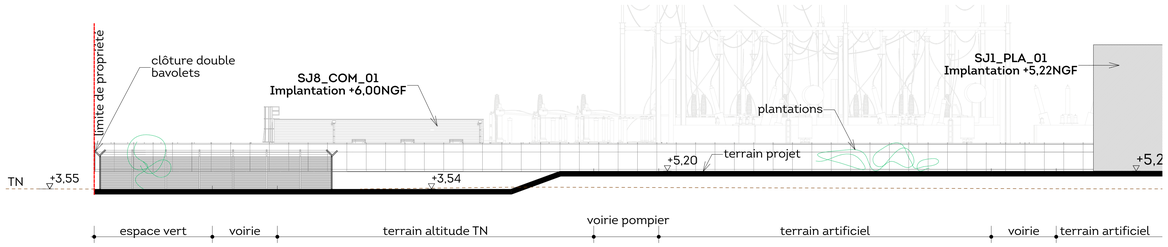

PC3/PROFIL TERRAIN 1 - Etat projeté - Ech.: 1/200e

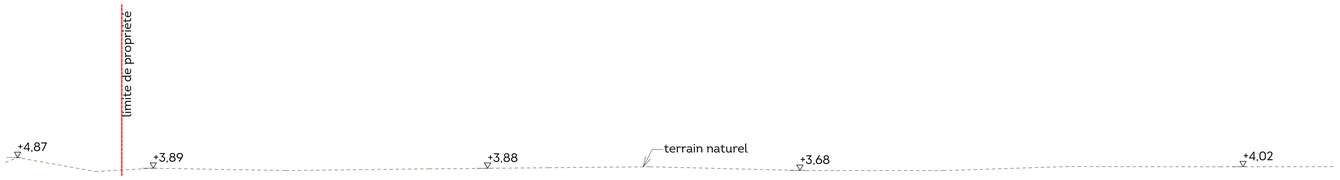

PC3/PROFIL TERRAIN 3 - Etat existant - Ech.: 1/200e

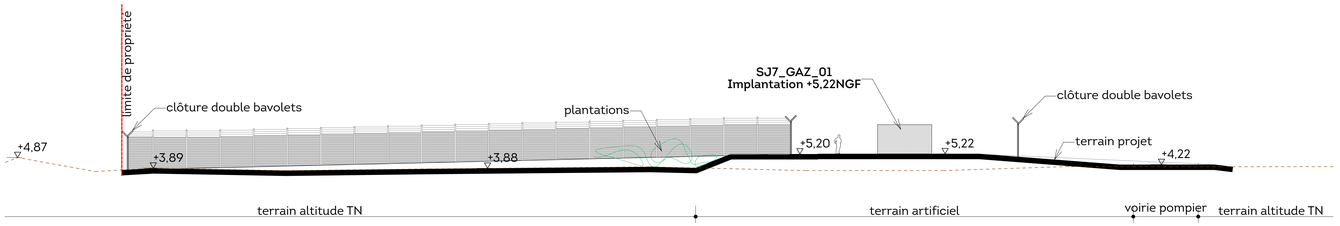

PC3/PROFIL TERRAIN 3 - Etat projeté - Ech.: 1/200e

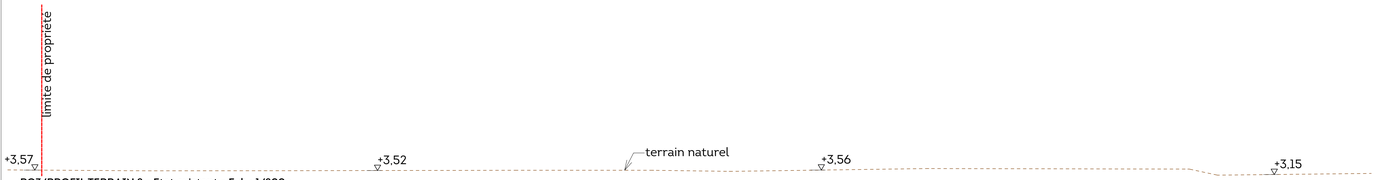

PC3/PROFIL TERRAIN 2 - Etat existant - Ech.: 1/200e

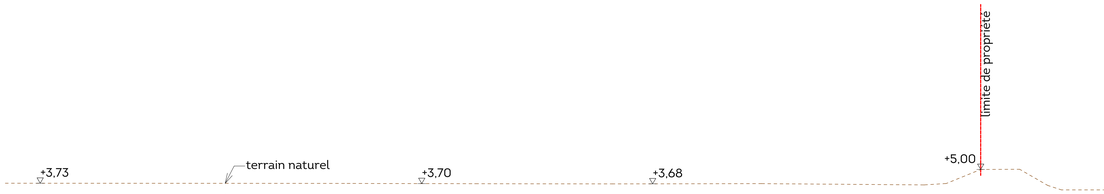

PC3/PROFIL TERRAIN 4 - Etat existant - Ech.: 1/200e

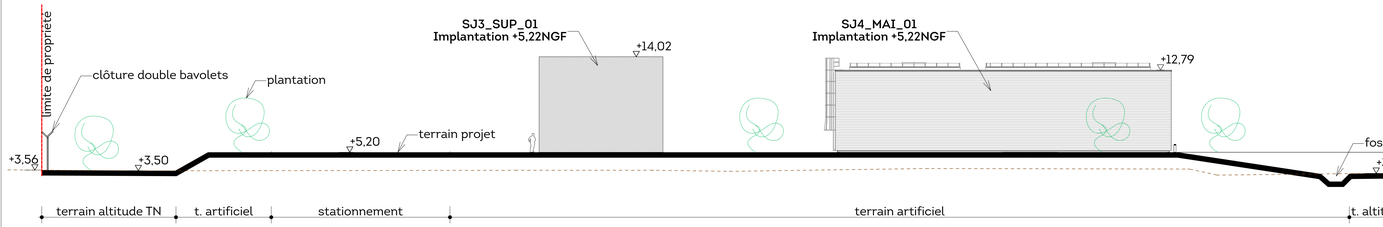

PC3/PROFIL TERRAIN 2 - Etat projeté - Ech.: 1/200e

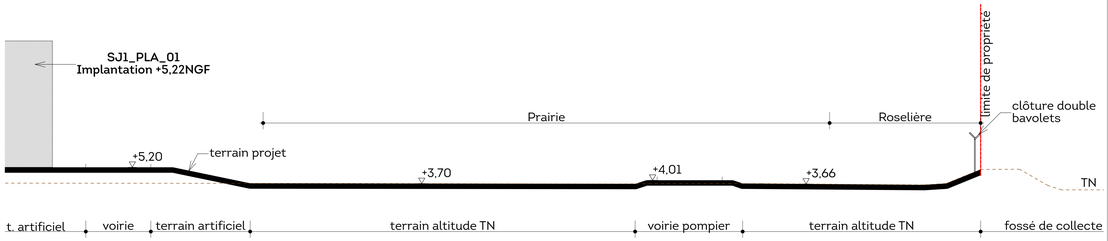

PC3/PROFIL TERRAIN 4 - Etat projeté - Ech.: 1/200e

PC3/PROFIL TERRAIN AA - Etat existant - Ech.: 1/500e

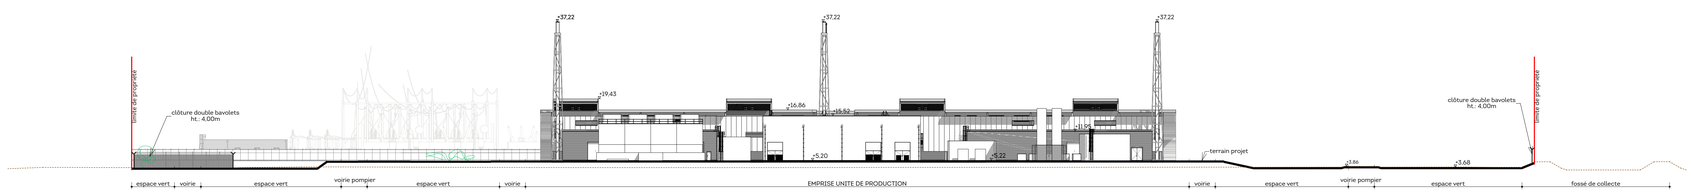

PC3/PROFIL TERRAIN AA - Etat projeté - Ech.: 1/500e

PC3/PROFIL TERRAIN BB - Etat existant - Ech.: 1/1000e

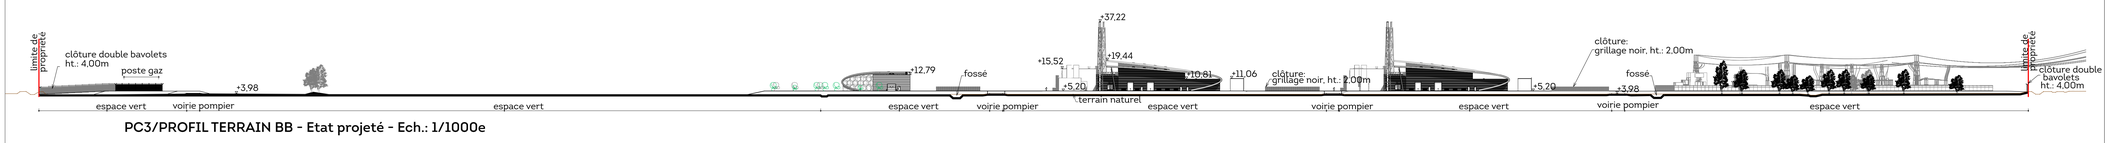

PC3/PROFIL TERRAIN BB - Etat projeté - Ech.: 1/1000e

H2V

CONSTRUCTION D'USINES DE PRODUCTION D'HYDROGENE

ZA Port Jérôme 2, Le Marais
76170 ST JEAN DE FOLLEVILLE

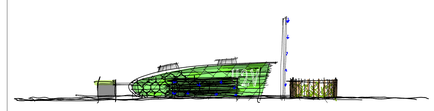

H2V Normandy
36, Avenue Hoche - 75008 PARIS

DPC | PROJET DE CONSTRUCTION D'USINES DE PRODUCTION D'HYDROGENE | 17075 Référence dossier

3

H2V Normandy
PC3/PLANS EN COUPE DU TERRAIN

Nord

Echelle : 0 m — DIVERS

Maître d'ouvrage : H2V Normandy
36, Avenue Hoche
75008 PARIS

Projet :
ZA Port Jérôme 2, Le Marais
76170 ST JEAN DE FOLLEVILLE

Ind.	Date	Dessin	Chef Pr.	Modifications
	06/02/2020	OL	LA	
A	15/07/2020	OL	LA	Modification de la cote d'implantation de +5.14m à +5.20m

DNS ARCHITECTES INGENIEURS
Lyon 7e
65 rue Rivay de Gouvernes
Tél. +33 (0)4 37 57 19 40
Paris
Cité Pleyel
Tél. +33 (0)1 49 33 82 95
Nantes
Tél. +33 (0)2 40 20 00 00
Mail : dns-architectes@dns-fr.fr
www.dns-architectes.fr

Ce document est notre propriété exclusive et ne peut être reproduit ou communiqué à des tiers sans notre autorisation écrite. Il est en aucun un plan d'execution