Légende

- Canalisation d'assainissement des eaux pluviales
- Siles d'assainissement
- Canalisation d'assainissement des eaux usées
- Refoulement des eaux usées vers réseau existant

métropole ROUEN NORMANDIE

Projet Seine Sud - ZAC de la Sablonnière

2	***Plan d'assainissement***	PRO Déc. 2015

version **A**

INGETEC 53 Quai du Havre BP 1052 / 76172 Rouen Tél : 02.35.52.53.53 / Fax : 02.35.89.29.29 E-mail : ingetec-sun@ingetec.fr	Projeteur	DS
	Chef de projet	DS
	Resp. d'affaire	NBA
FOLIUS Ecopaysage 870 rue du Vercors 76154 Mont Saint Aignan Tél : 02.35.52.53.53 / Fax : 02.35.89.29.29 E-mail : folius@folius.fr		
SIAM 1 place de Cherry 91090 Gif-sur-Yvette Tél : 01.69.07.00.00 / Fax : 01.69.07.00.00 E-mail : info@siamconsult.com		

Fichier et référence

Fichier: 9148 PRO - PRES - IND A.dwg **Ref: 9148 PRO - ASSAIN - IND A**

X:\Sun\9000-9999\9148\Assainissement\9148 - SAB_SYNDETIC\2 - PRO

Ind	Date	Modification
A	04/12/2015	Edition initiale

Echelle: 1/1000

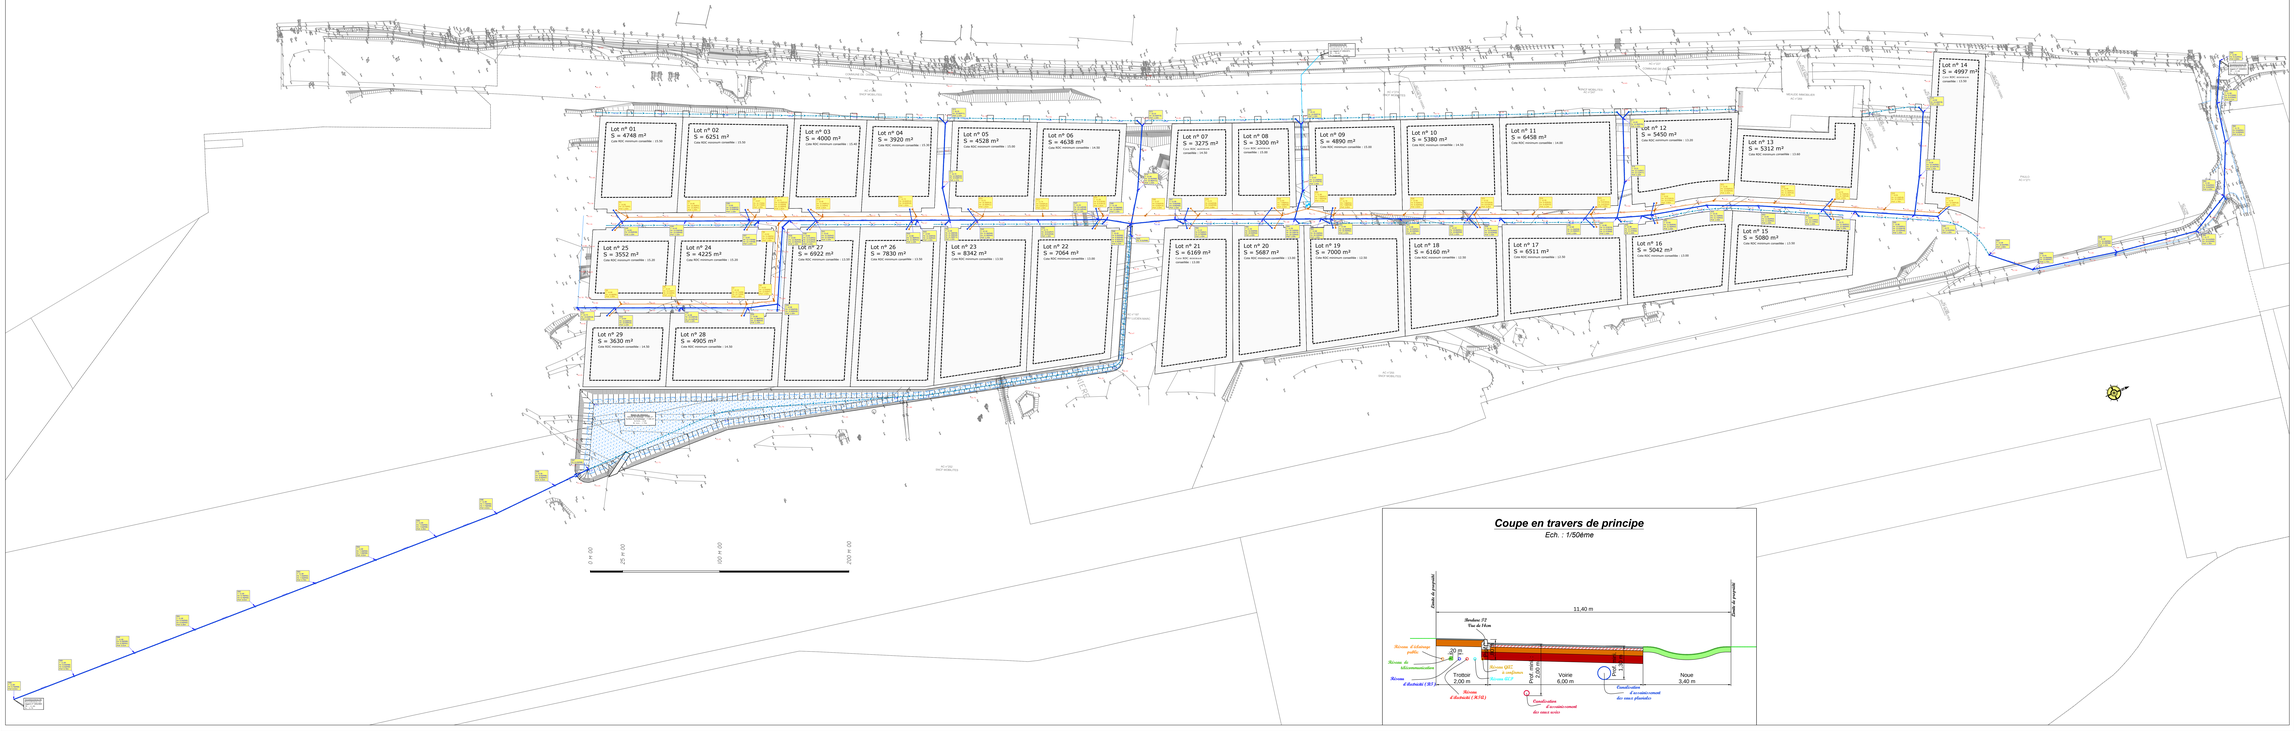

Coupe en travers de principe

Ech. : 1/50ème