

 Bande des 200 mètres



Echelle
1/2500

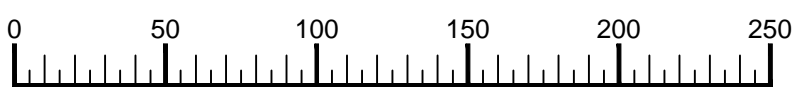

A	20-09-2019	Création du plan
B		
C		
D		
E		
F		

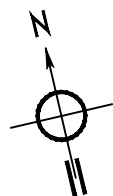

GEO VISION Géomètres Associés
122 A, Rue du Président Roosevelt
78100 SAINT-GERMAIN-EN-LAYE
Tél : 01 39 04 20 81 Fax : 01 39 21 81 75
E-mail : geo78@geo-vision.fr



LafargeHolcim Bétons
4, rue de Charenton
94140 ALFORTVILLE
Tél.: 01 45 18 24 00
Fax: 01 45 18 24 23

LAFARGEHOLCIM BETONS
Agence
Vallée de Seine

Maitre-d'ouvrage

ENREGISTREMENT
INSTALLATION CLASSÉE
PLAN REGLEMENTAIRE 2

Maitre d'oeuvre

CENTRALES À BETONS DE GONFREVILLE-L'ORCHER

Zone Artisanale, Zone de Service du Port - 76700 Gonfreville l'Orcher

PLAN DES ABORDS DES INSTALLATIONS

Gonfreville-IC-01-Masse_R2-A