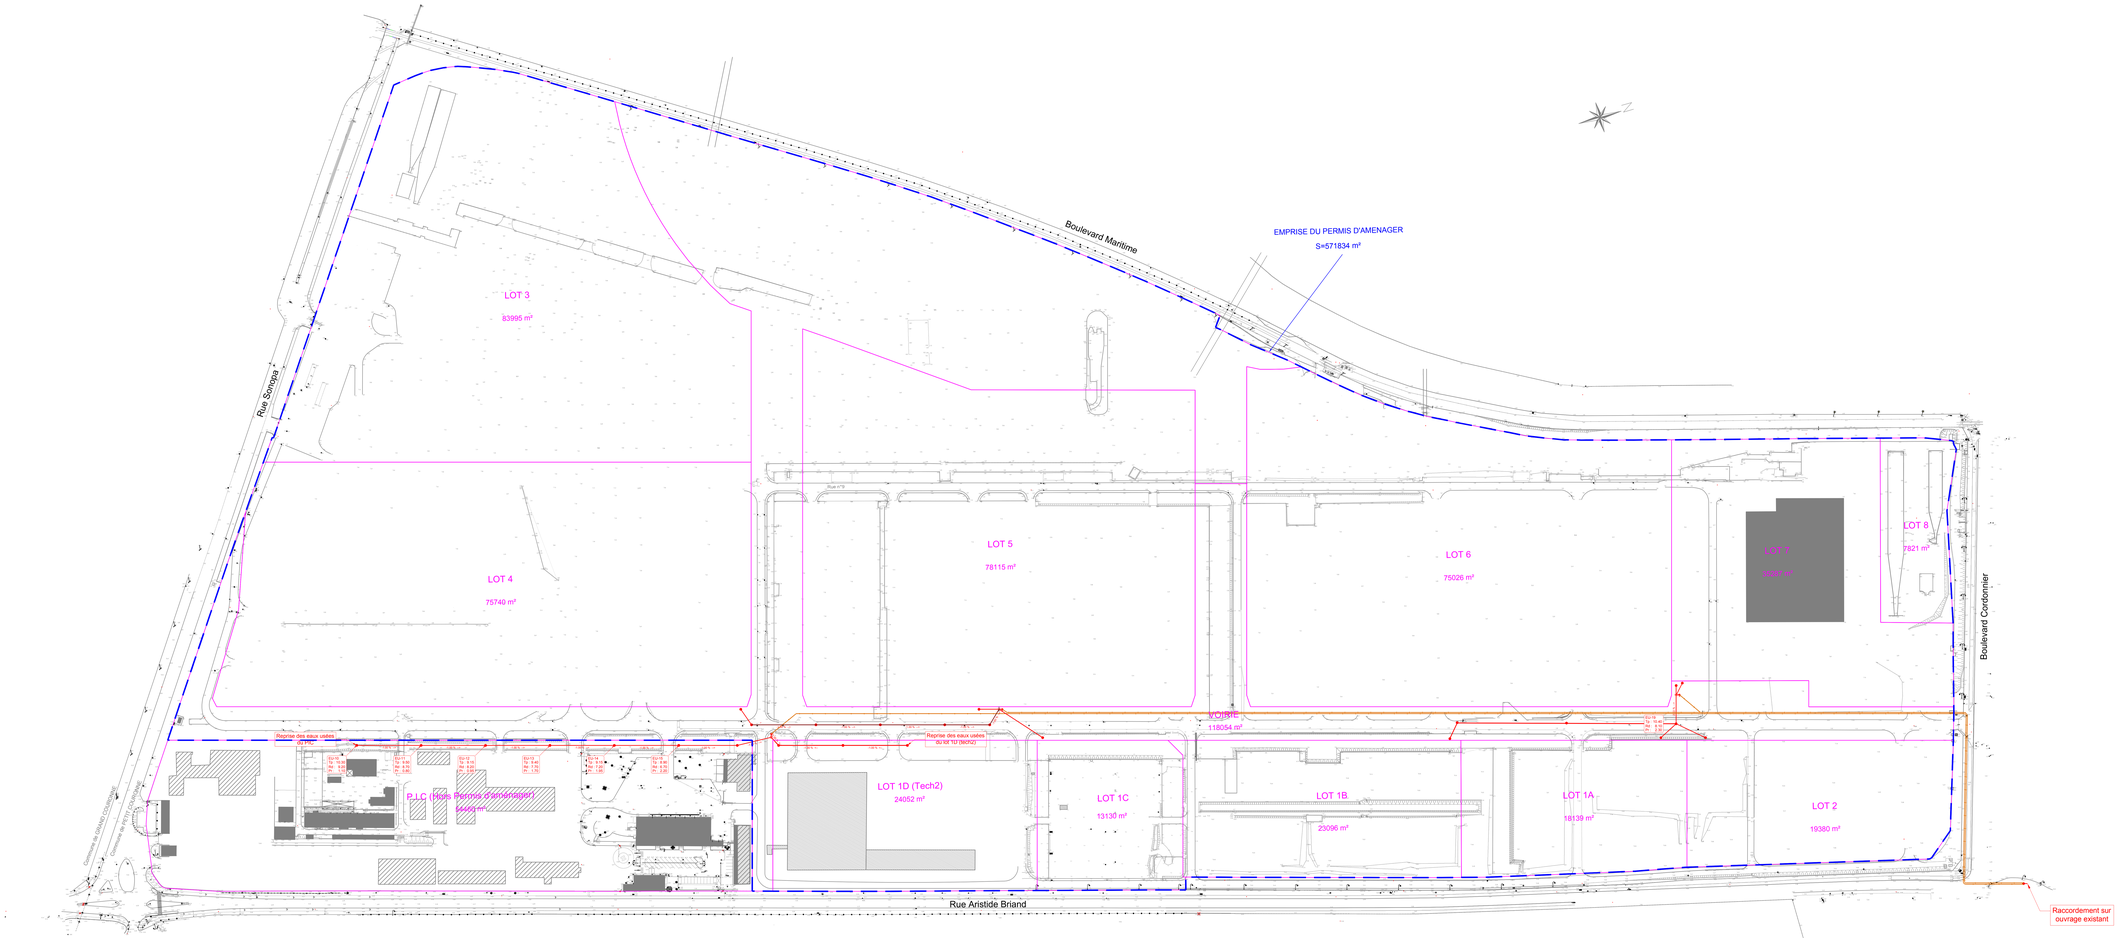

Légende des Réseaux d'Eaux usées:

- Réseaux des eaux usées
- Réseaux des eaux usées
- Poste de refoulement
- Conduite de refoulement

PETIT COURONNE -76-

Rue Aristide Briand - Boulevard Cordonnier

Boulevard Maritime - Rue Sonopa

PLAN D'ASSAINISSEMENT DES EAUX USEES

VALGO

PA08c

Echelle 1/1000

SOGETI INGENIERIE

Siège social :
367, rue des Chênes B.P. 50 - 50110 - TOURLAVILLE
Tél : 02 33 08 48 00 - Fax : 02 33 54 54 00
www.sogeti-ingenierie.fr Certifié ISO 9001 (et 3568)

Agences :
CAEN - ORLEANS - LE MANS - DIEPPE
Annexes :
ALENÇON - REIMS

Plan établi à partir des documents fournis par SOGETI INGENIERIE

GÉOMÈTRES EXPERTS
Benoit NAVEUS
Olivier BUMENIER
Erwan QUINOU
Aurélien FOUCHER
GE360
ZAC Plaine de la Riotte
1600 Les Bordes - 76160 - Saint Martin du Vivier - Dieppe
Tél : 02 35 82 06 00 Fax : 02 35 14 28 49
poulmarie@ge360.fr

Indice	Nature de la Modification	Date	Resp.

Tel:02.35.75.54.00 - REPRODUCTION RESERVEE - Fax:02.35.75.06.40

Dossier	Indice	Date	Responsable
RG15009	0.0	27/07/17	CLIFF