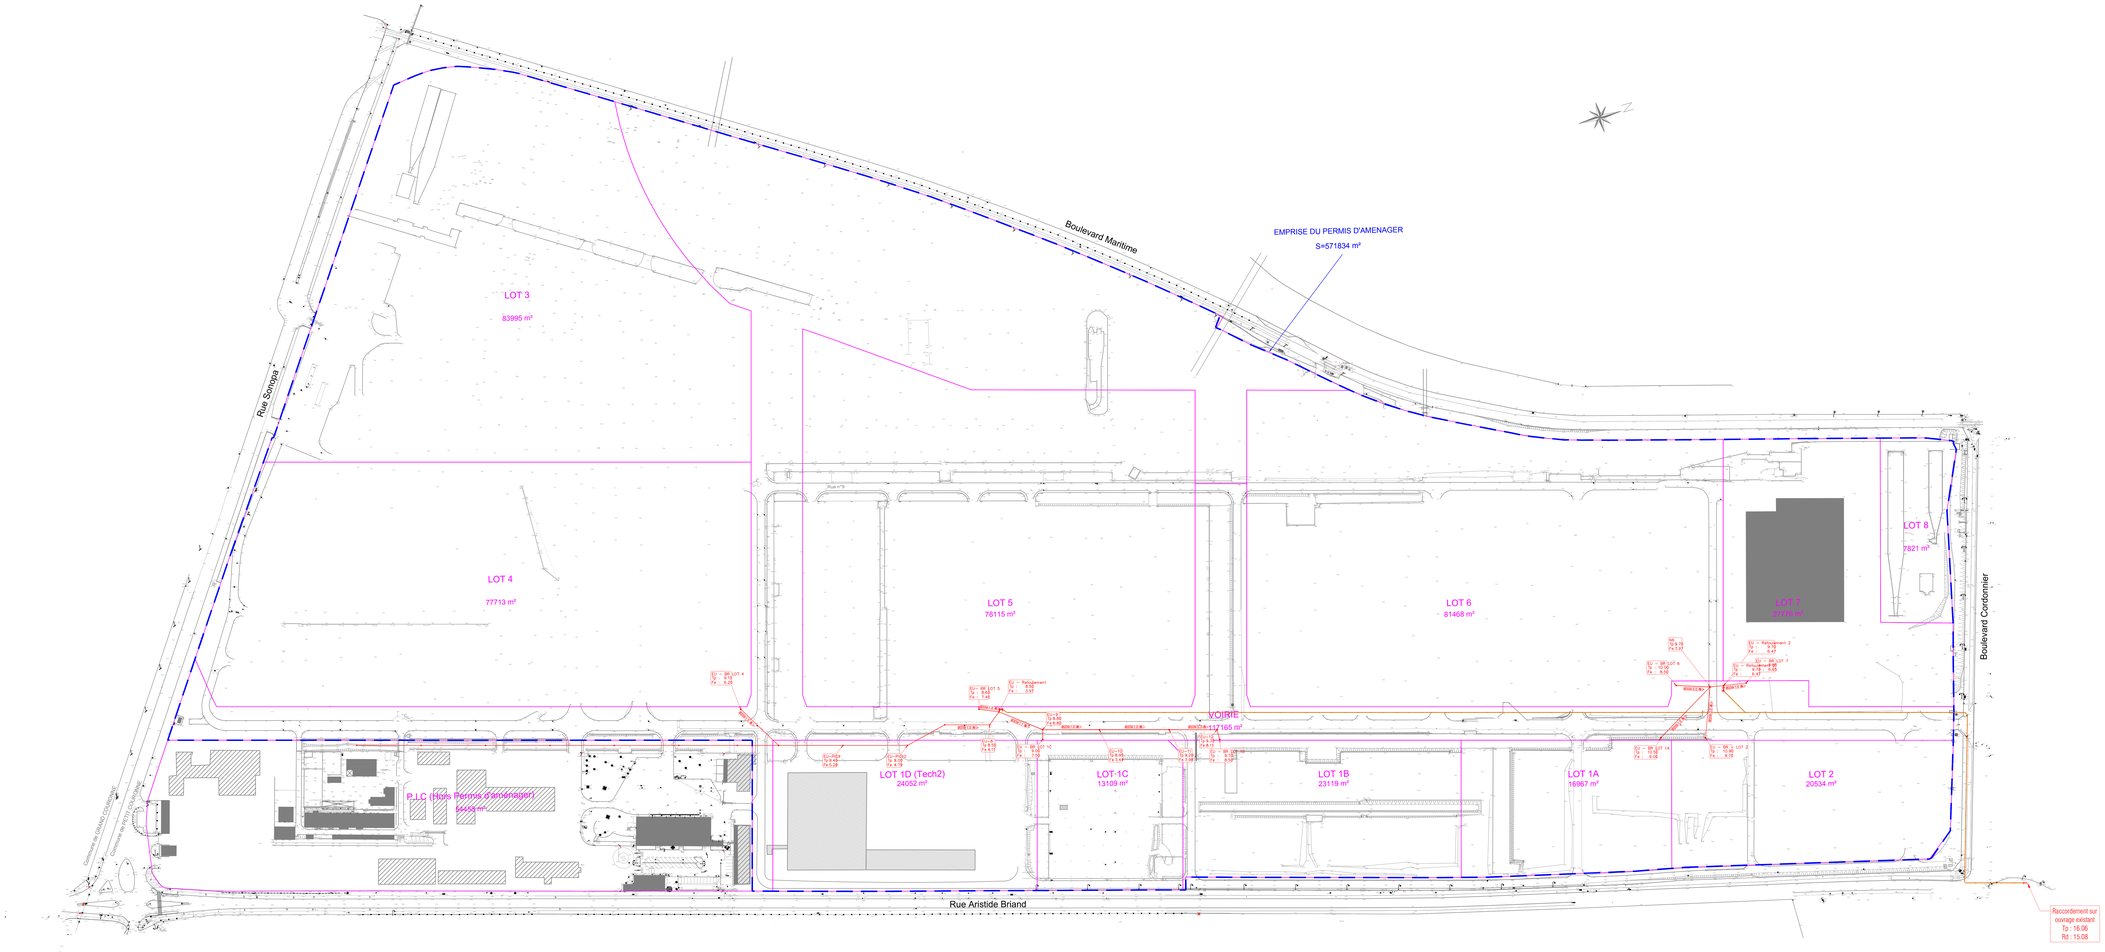

Assainissement eaux usées:

- Réseau des eaux usées
- Réseau des eaux usées
- Poste de refoulement
- Conduite de refoulement

PETIT COURONNE -76-

Rue Aristide Briand - Boulevard Cordonnier

Boulevard Maritime - Rue Sonopa

PLAN D'ASSAINISSEMENT DES EAUX USEES

VALGO

PA08c

Echelle 1/1000

SOGETI INGENIERIE

Siège social :
36C, rue des Chênes B.P. 520 - 76134 MONT-SAINT-AIGNAN Cédex
Tél : 02 35 59 46 00 - Fax : 02 35 59 84 00
www.sogeti-ingenieurs.fr Certifié ISO 9001 (AFAQ AFNOR)
Agences :
CAEN - ORLEANS - GENEVE 24/2C2
Annecy
ALENCON - REIMS

Plan établi à partir des documents fournis par SOGETI INGENIERE

v:\p1700\projet\ouest\5-projet\ep-et-pluie-traitement\700_pa08c.dwg

GÉOMÈTRES EXPERTS
Benoît NAVEUS
Olivier BUMENIER
Erwan QUINOU
Aurélien FOULGIER
GE360
ZAC Plaine de la Riviere
1300 Lieu Dit Le Bas Du Bourg - 76160 Saint Germain - Quillebeuf
Tel : 02 35 57 50 00 - Fax : 02 35 19 28 49
geometres@ge360.fr

Indice	Date	Nature de la Modification
0.1	11/06/24	Mise à jour trace des réseaux

Ind.G.E.N.S.H.E - REPRODUCTION RESERVEE - Fw.G2.15.G.A.6

Dossier	Indice	Date	Dessiné	Vérifié
RG15009	0.1	Responsable	CJPP	