



Zonage ATEX - Coupe type d'une cuve à double membrane (Méthaneiseur & Maturation)

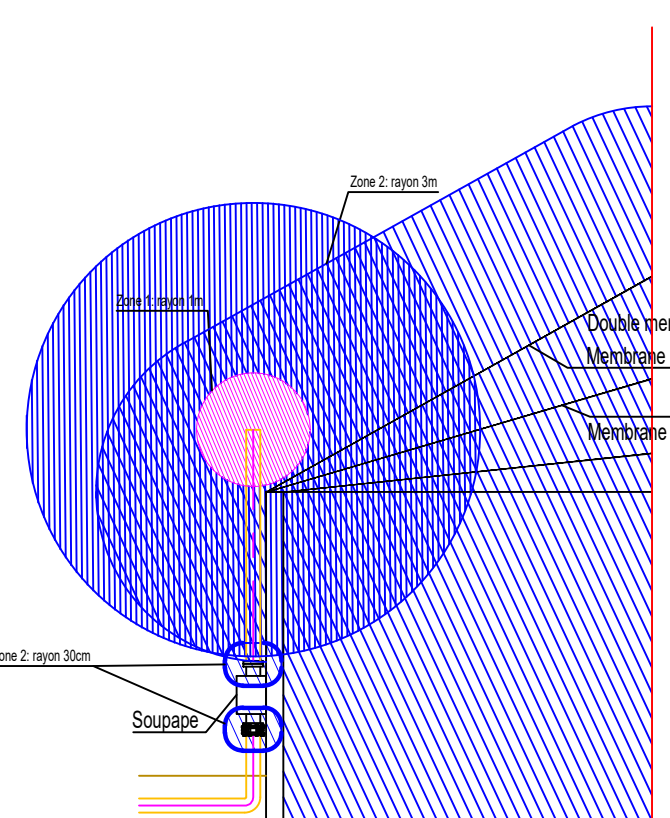

Zonage ATEX - Coupe type d'une cuve à simple membrane (Ergenium & Cuve liquide)

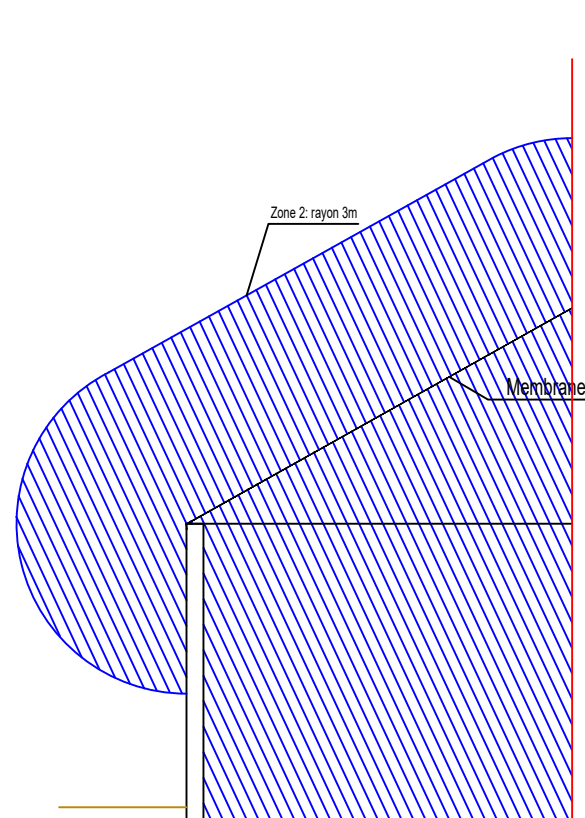

Equipement de sécurité :

- Alarme bris de glace
- Coupure électrique d'urgence
- Extincteur à CO<sub>2</sub>
- Extincteur à poudre
- Extincteur à eau

Zonage ATEX :

- Zone 1
- Zone 2

(1) Ergenium  
V. utile : 269 m<sup>3</sup>  
Ø 9.5 m - H 5 m

Equipement de contrôle du process :

- Détecteur de mousse
- Détecteur de niveau
- Sonde de température
- Soupape de sécurité
- Détecteur de CH<sub>4</sub>
- Détecteur de H<sub>2</sub>S
- Détecteur ionique de flamme

Date	Désignation	Rédaction	Contrôle	Approbation	Rev.

Titre du Document : **PLAN DE ZONAGE ATEX ET DE LOCALISATION DES EQUIPEMENTS DE SECURITE ET DE CONTROLE**

Logo: **NASKEO environnement**  
 52, Rue Paul Vaillant Couturier  
 92240 MALAKOFF  
 Tel. : 01 57 21 34 70  
 Fax. : 01 57 21 34 71

Tolérances du Plan : <b>DAMP</b>		Echelle : 1/300		Folio : -		N° Plan : DAMP-PM-200417-JBT		Formet : AD	
Support :								Rev. : 0	