
ANNEXE 3

50 mm
0

REFERENCES :

- CBY-CIV-LAY-00071_Rev4.0_Fabrication yard General layout

Rev.	Date	Writer	Reviewer	Approver	Doc Nature	Description of the revision	Status
0.4	31/08/20	EGI	VBE	PMI	IFR	Issue for information	IDC

PROJECT :

FECAMP

-- GRAVITY BASED STRUCTURES --

Services Contract



Document number : (ACONEX)	FEC	FOU	BSB	10021	0.4	CIV	DWG
	Project Code	Contract Code	Issuer Code	Chrono	Revision	Discipline	Doc Type

IFR	PLAN D'INSTALLATION DOSSIER ICPE	IDC
Doc nature	Title	Status
Existing employer ref		Sheets
		6




BSB document ref: CBY-FEC-FOU-BSB-CIV-DWG-10021

SUBCONTRACTOR :

Confidentiality: Restricted Confidential Copyright © : 2019

50 mm

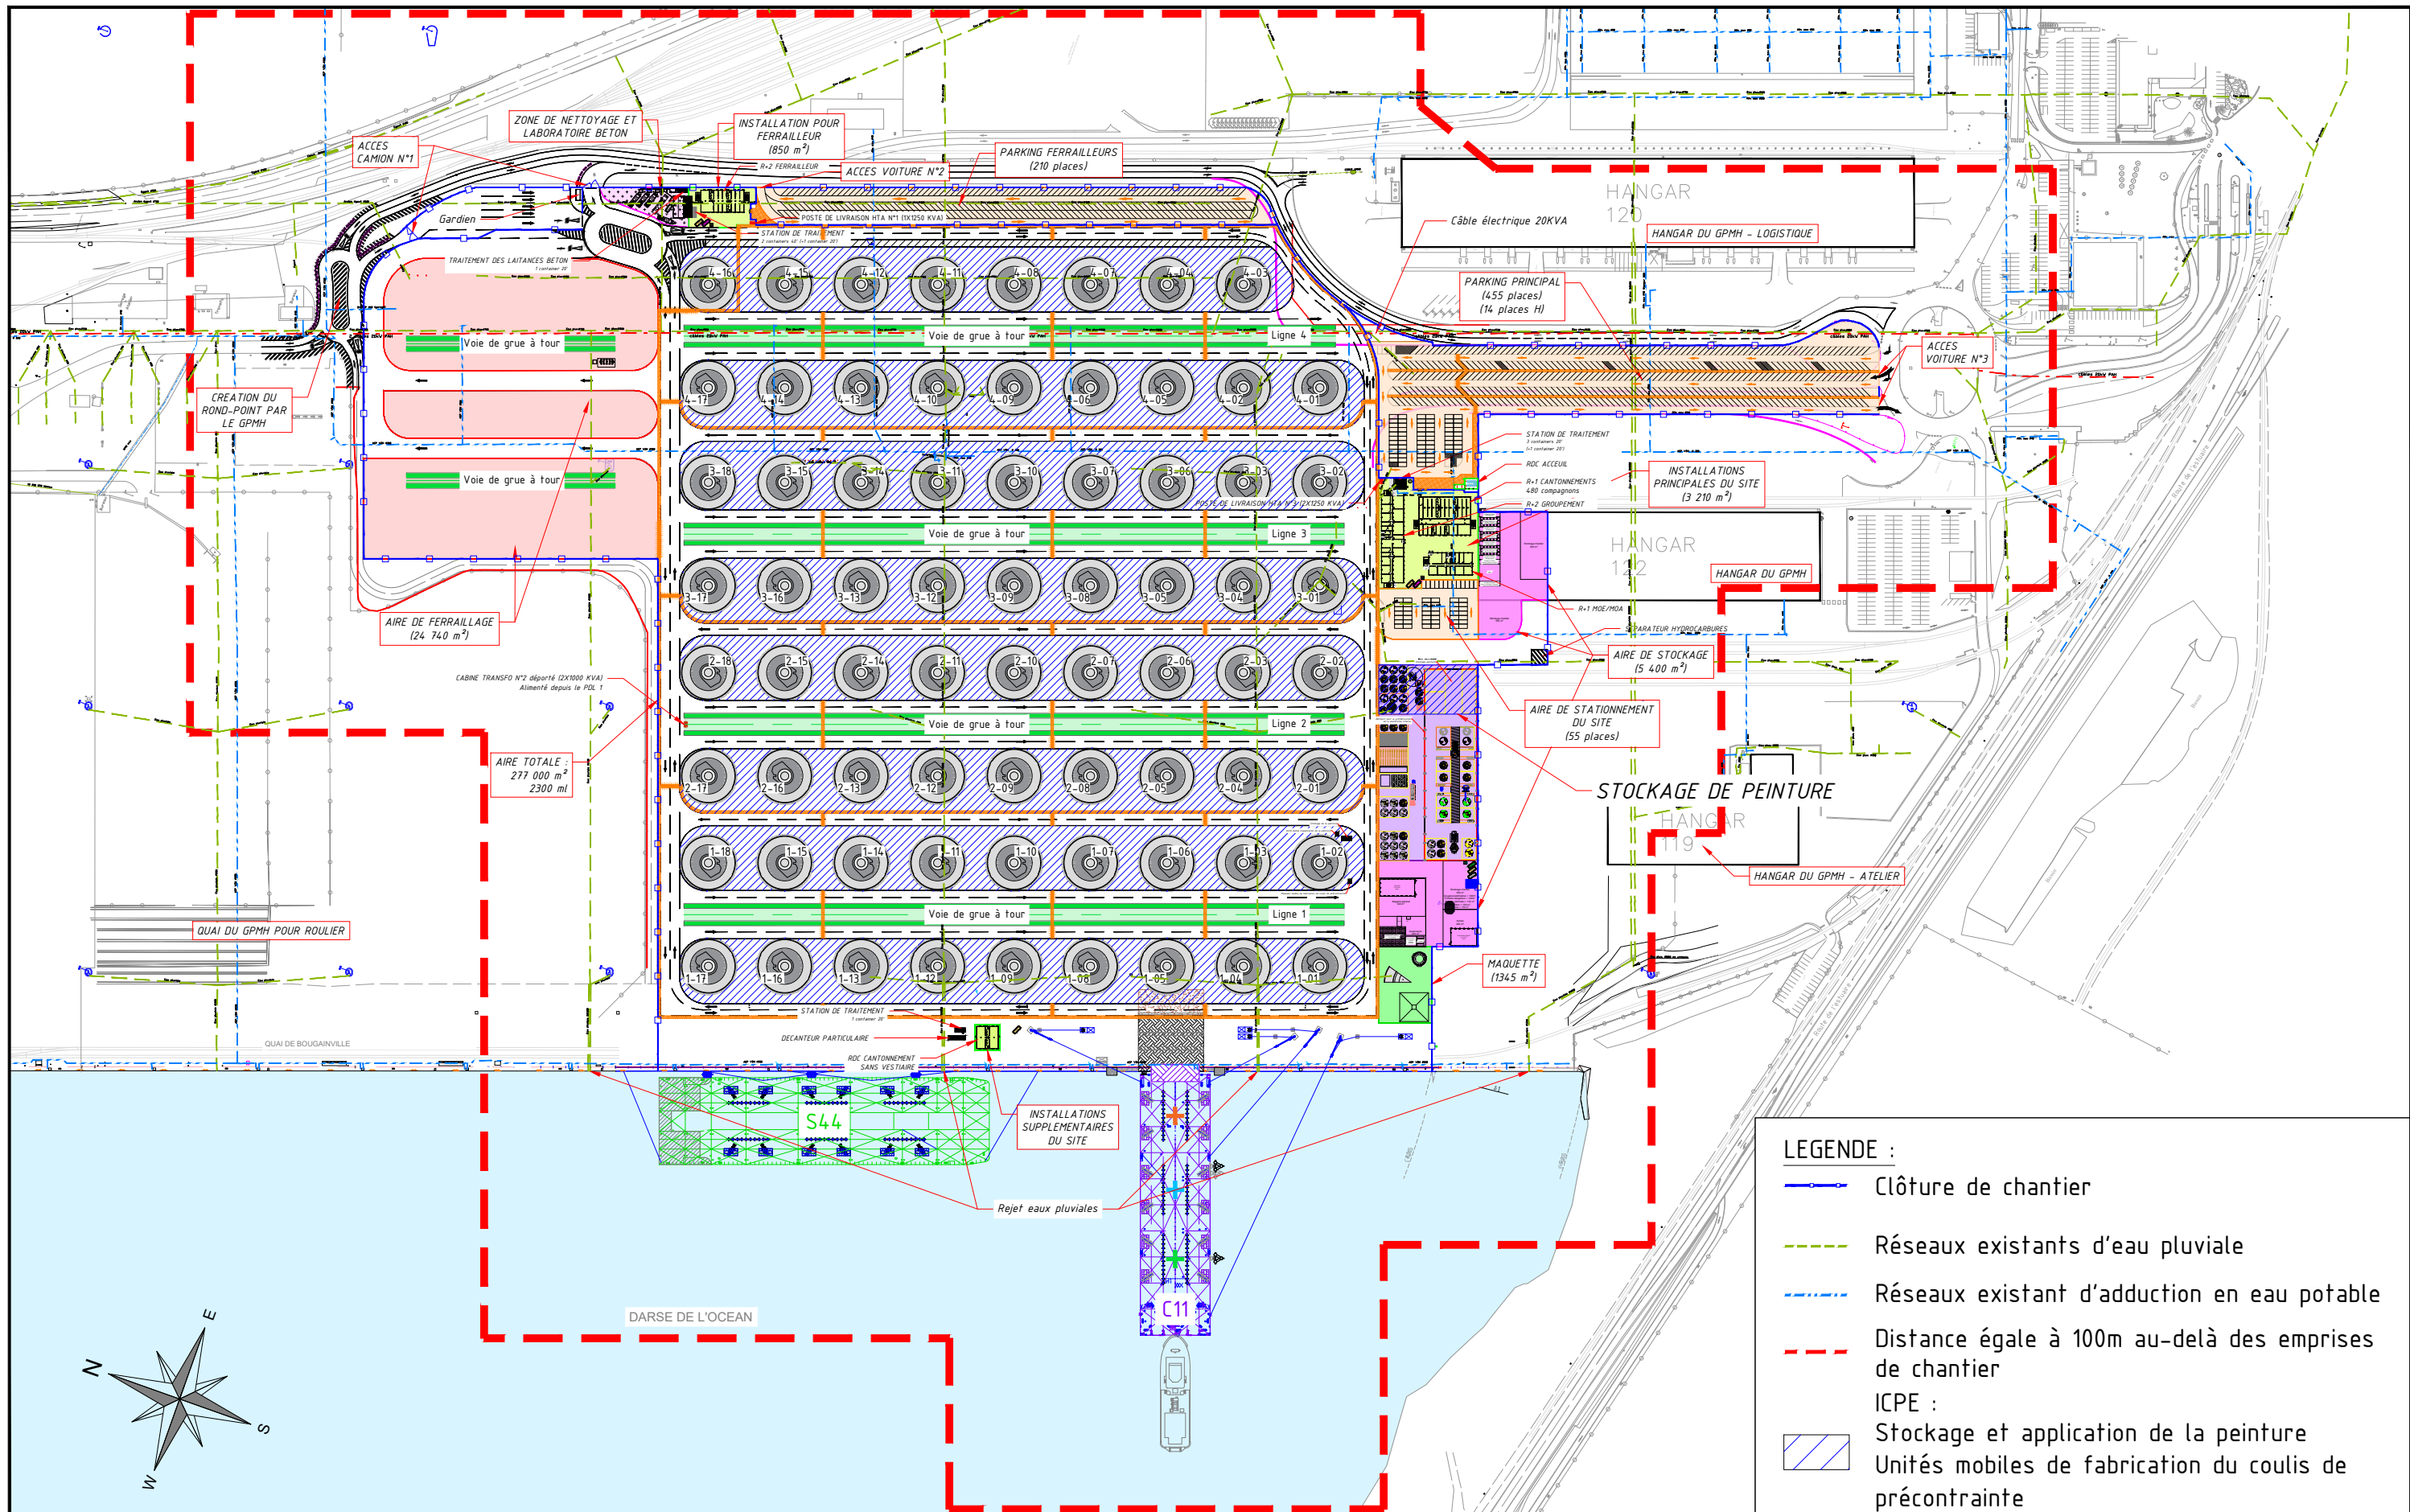

LEGENDE :

- Clôture de chantier
- Réseaux existants d'eau pluviale
- Réseaux existant d'adduction en eau potable
- Distance égale à 100m au-delà des emprises de chantier
- ICPE :
- Stockage et application de la peinture
- Unités mobiles de fabrication du coulis de précontrainte

EMPLOYER:

PROJECT: **GRAVITY BASED STRUCTURES**
Services Contract


CONTRACTOR:

PLAN D'INSTALLATION

DOSSIER ICPE

Date	Scale	Format	Page	Status
31/08/20	1/3500	A3	2 / 6	IDC
Document number (ACONEX):				
FEC	FOU	BSB	10021	0.4
Project Code	Contract Code	Issuer	Chrono	Rev
				CIV DWG

50 mm
0

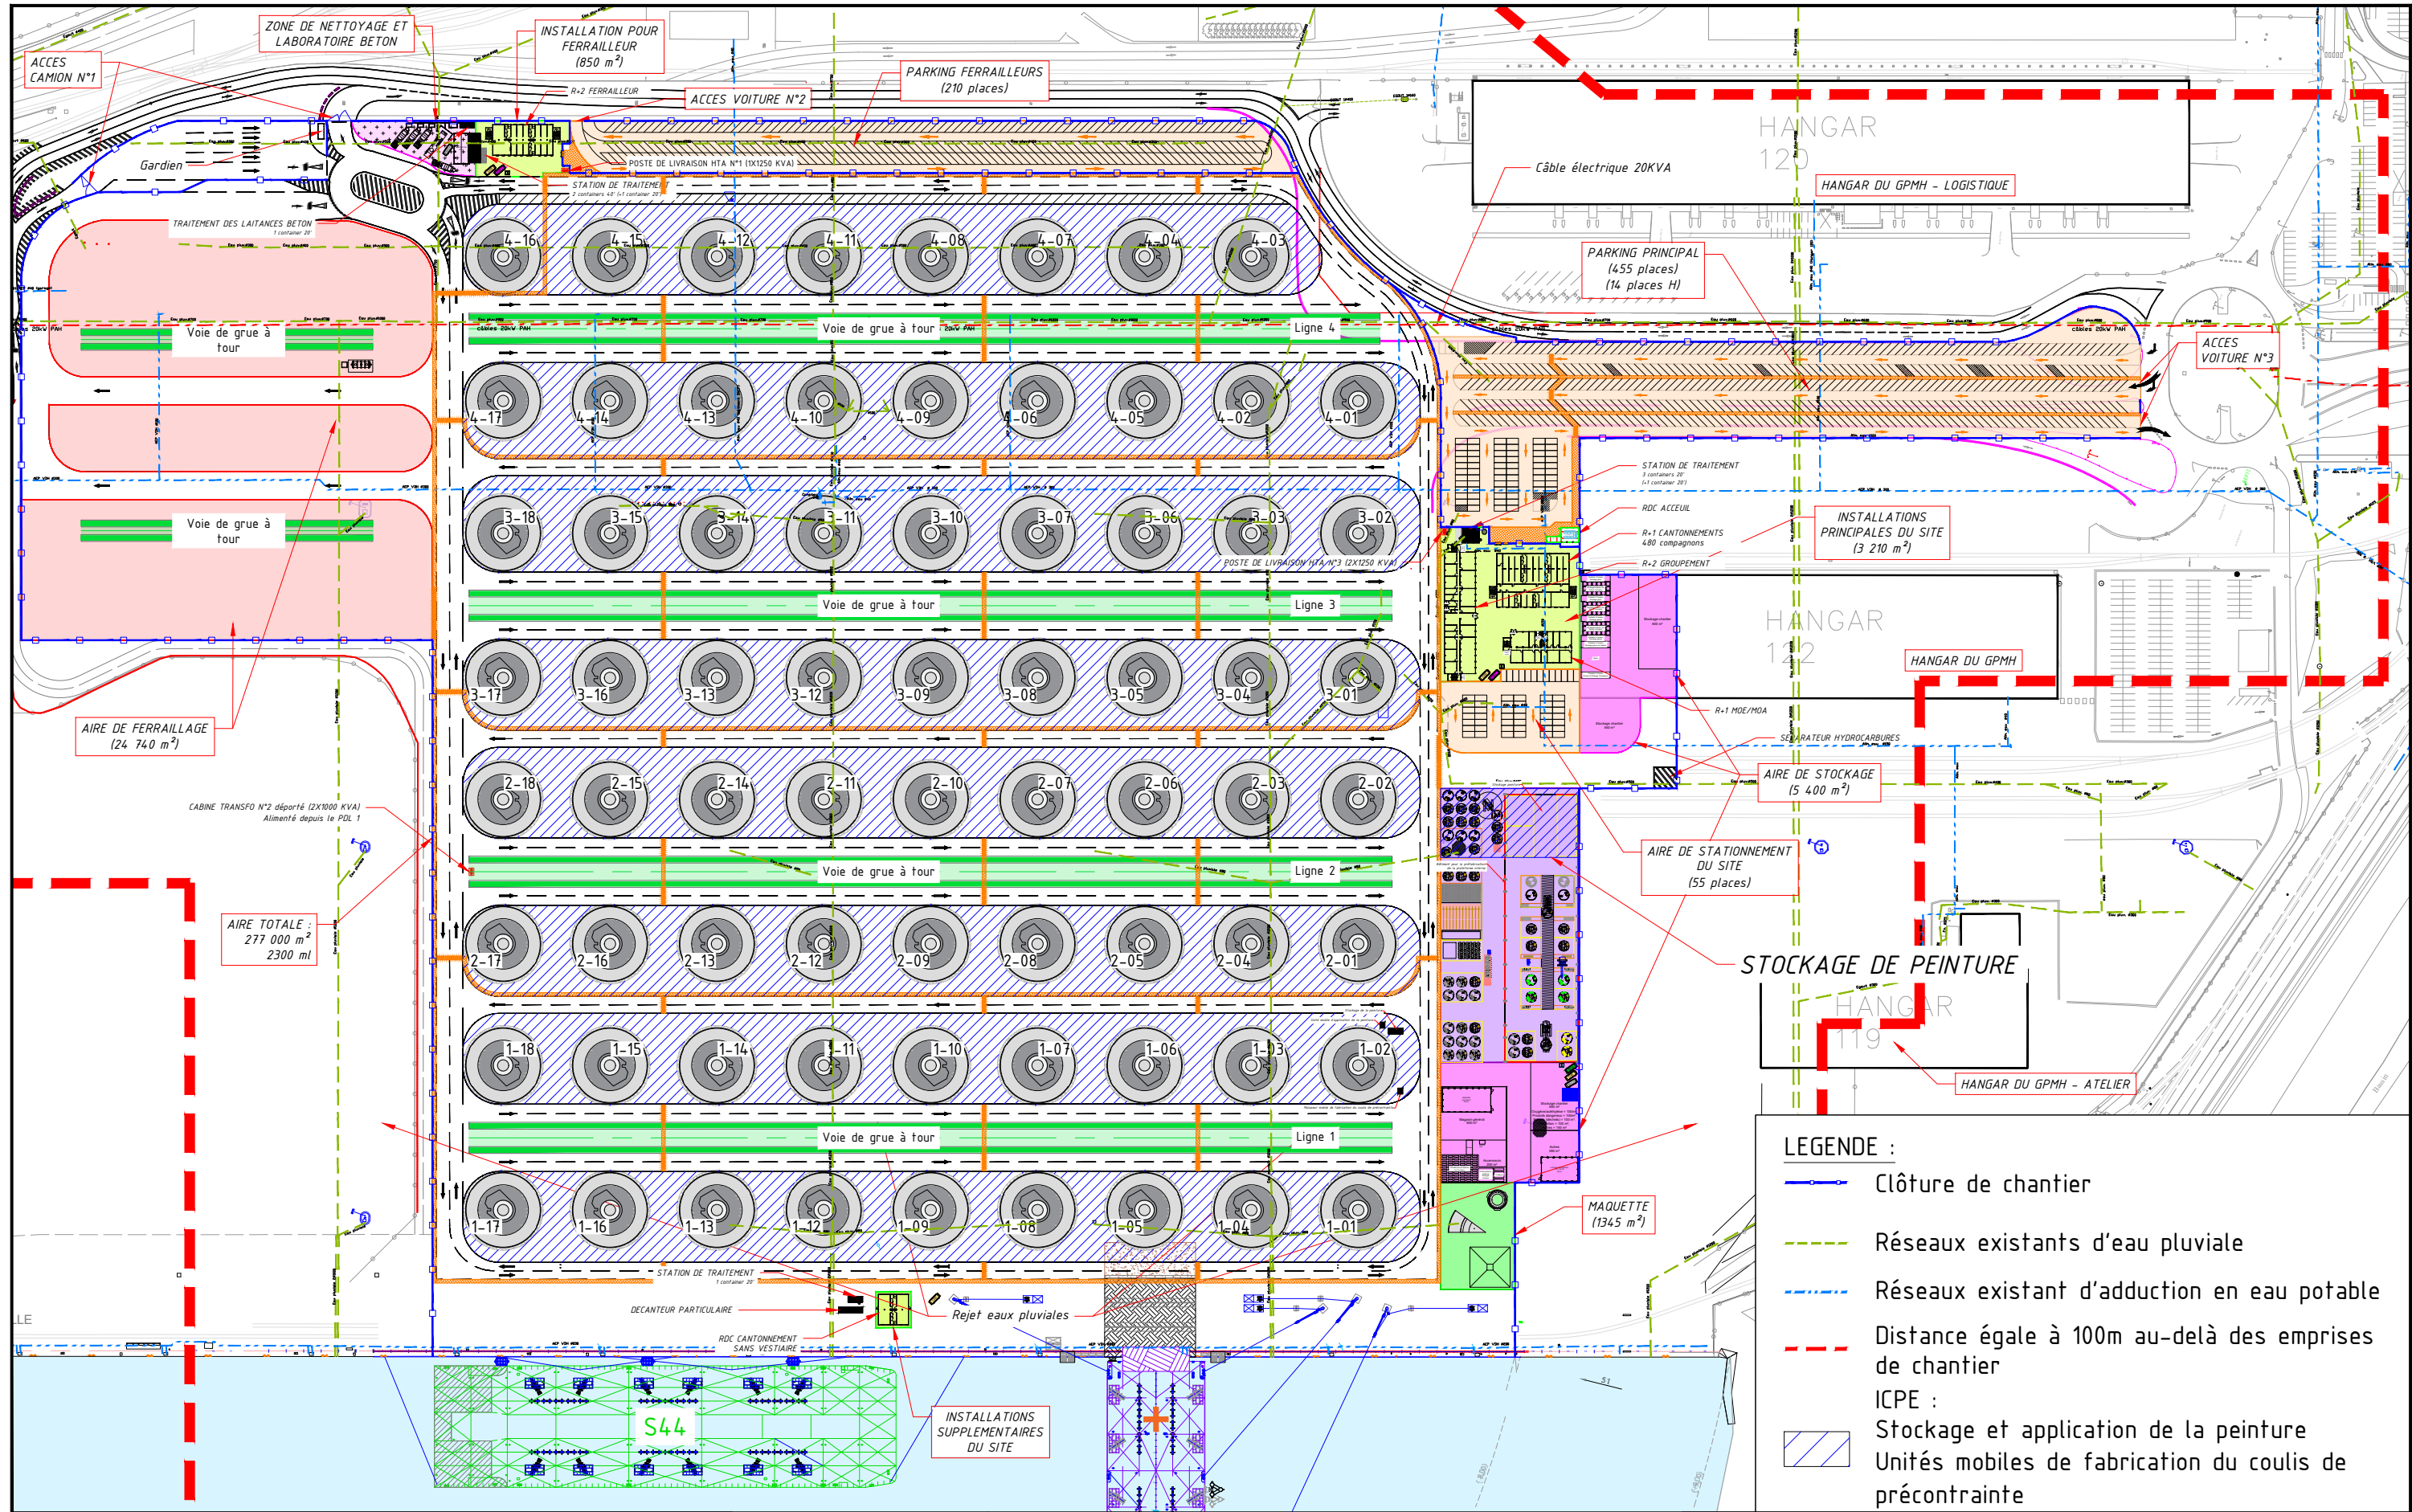

- LEGENDE :**
- Clôture de chantier
 - Réseaux existants d'eau pluviale
 - Réseaux existant d'adduction en eau potable
 - Distance égale à 100m au-delà des emprises de chantier
 - ICPE :**
 - Stockage et application de la peinture
 - Unités mobiles de fabrication du coulis de précontrainte

EMPLOYER:

Parc éolien
en mer de Fécamp

PROJECT:

GRAVITY BASED STRUCTURES
Services Contract

CONTRACTOR:


BOUYGUES TRAVAUX PUBLICS
SAIPEM
Boskalis

PLAN D'INSTALLATION
DOSSIER ICPE

Date	Scale	Format	Page	Status
31/08/20	1/2500	A3	3/6	IDC
Document number (ACONEX):				
FEC	FOU	BSB	10021	0.4
Project Code	Contract Code	Issuer	Chrono	Rev
				Discipline
				Doc Type

50 mm

Echelle 1/3000

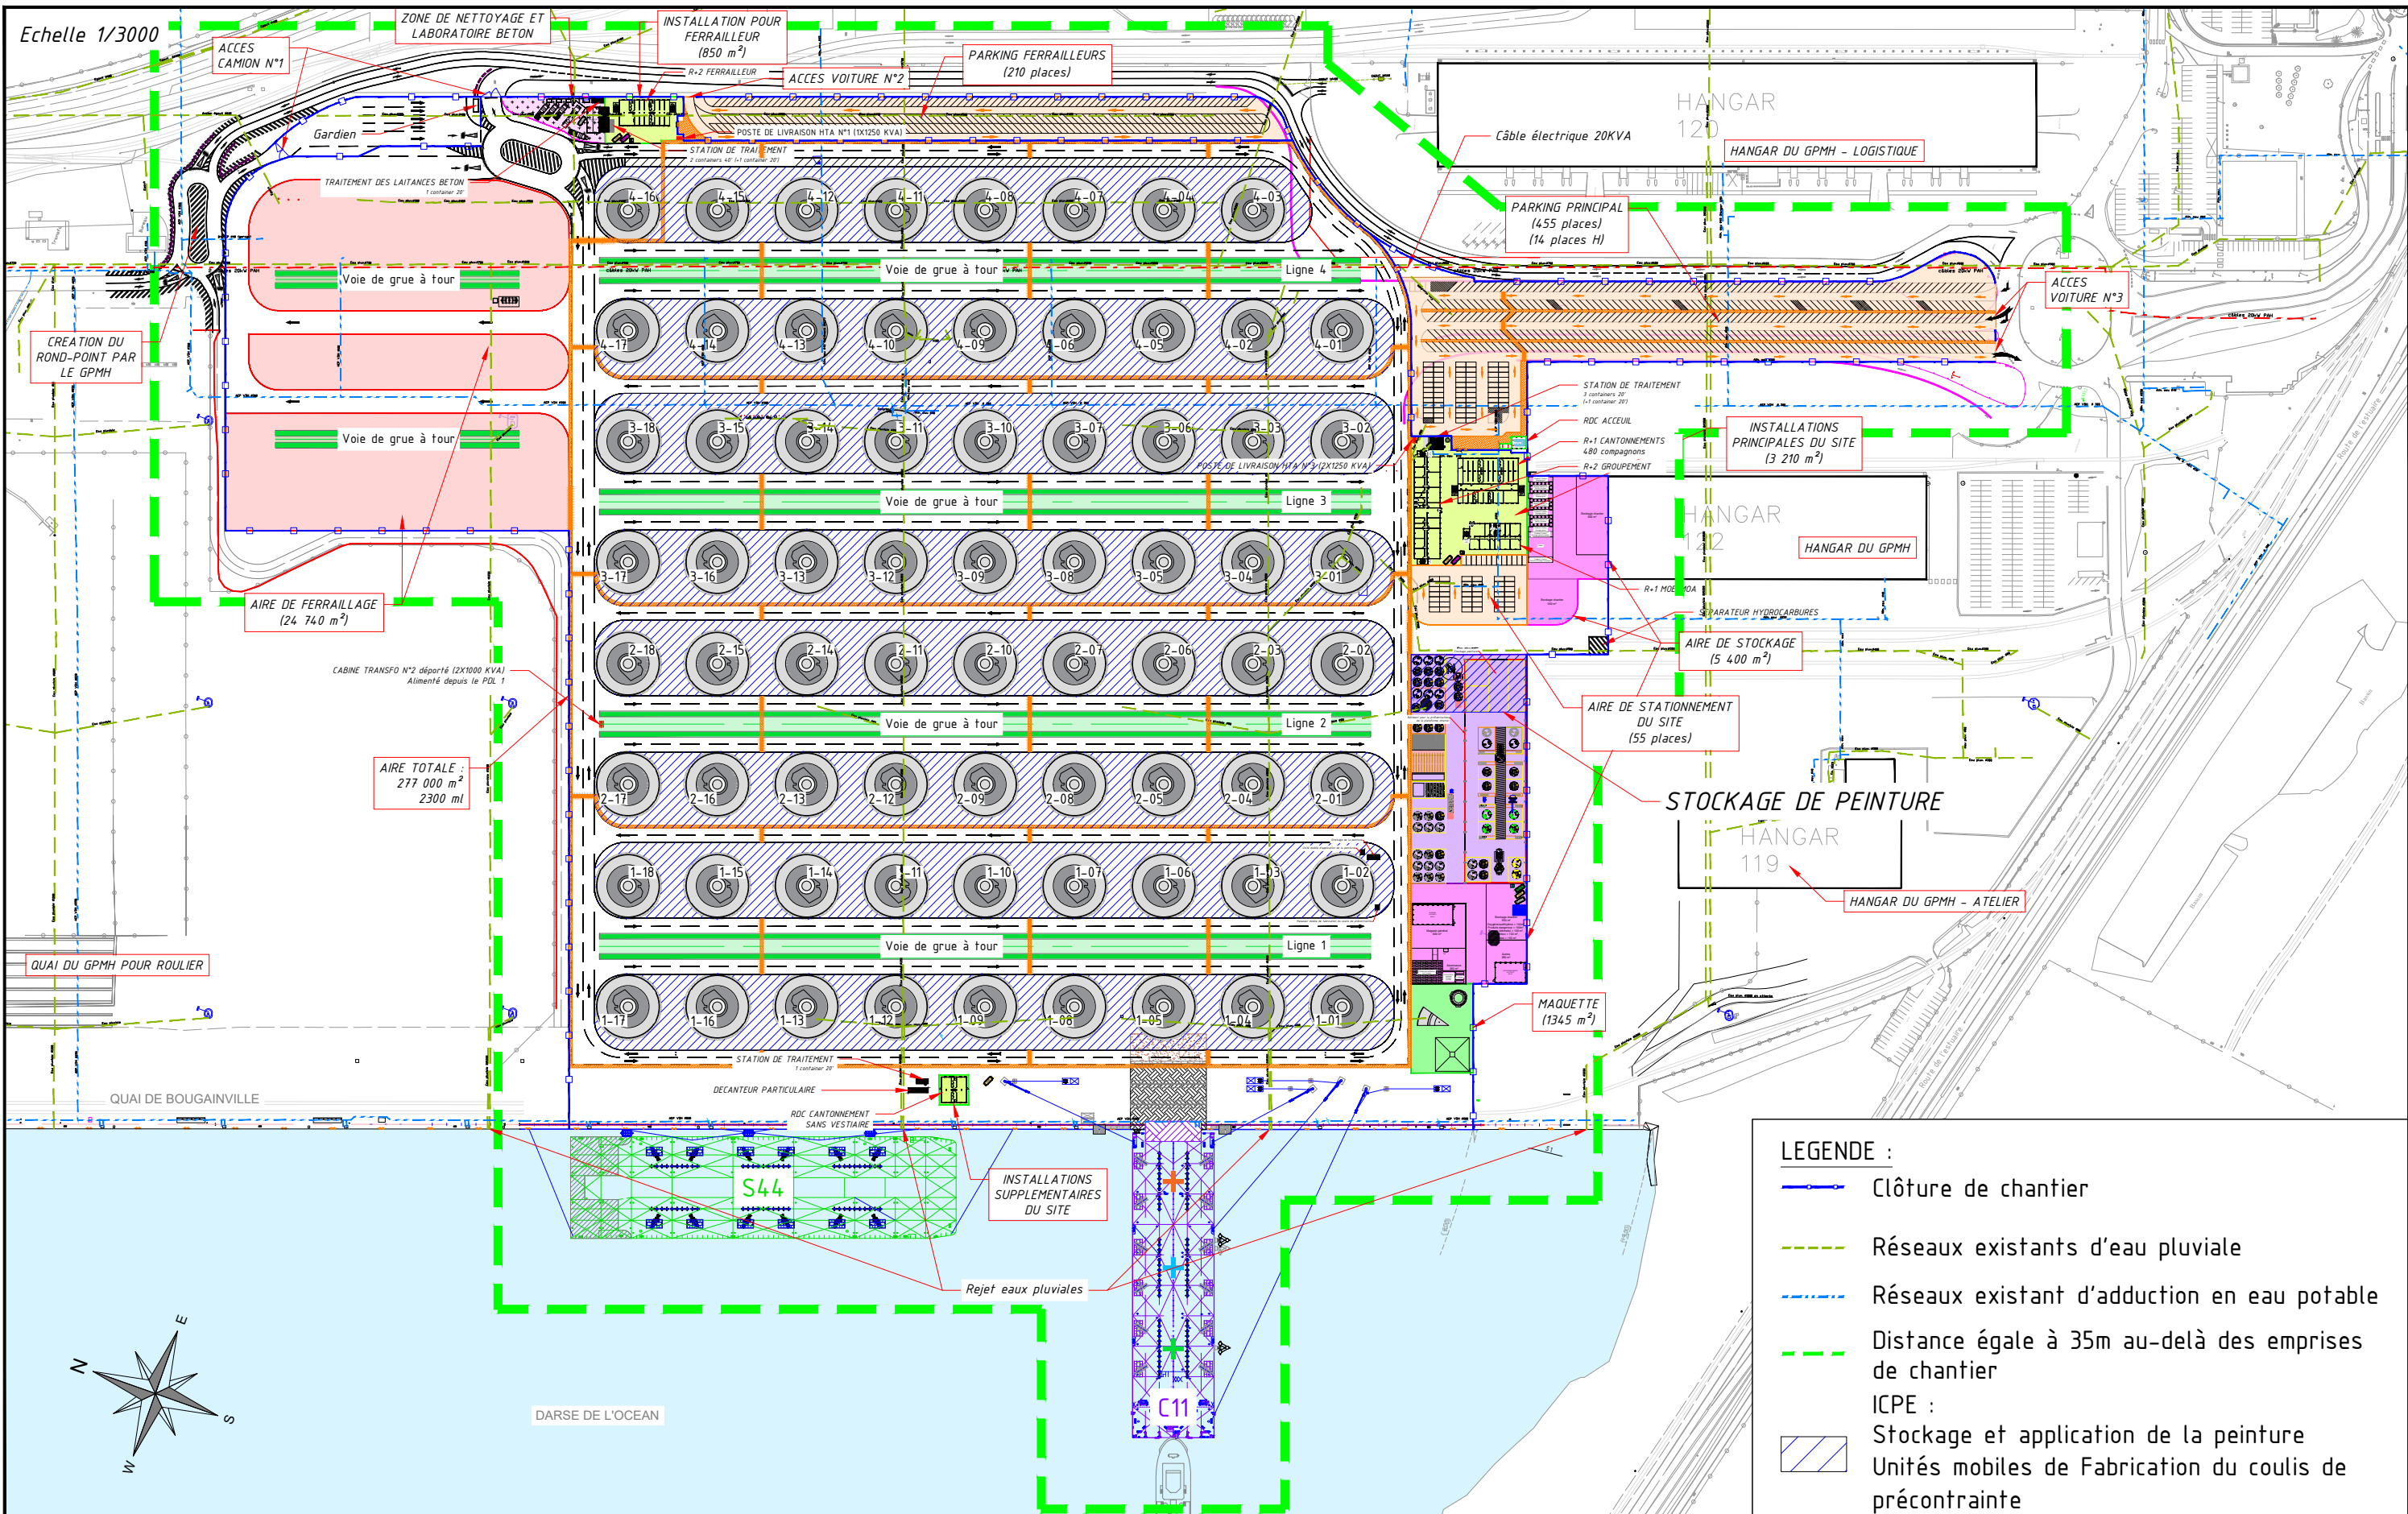

LEGENDE :

- Clôture de chantier
- Réseaux existants d'eau pluviale
- Réseaux existant d'adduction en eau potable
- Distance égale à 35m au-delà des emprises de chantier
- ICPE :
- Stockage et application de la peinture
- Unités mobiles de Fabrication du coulis de précontrainte

EMPLOYER:

PROJECT: **GRAVITY BASED STRUCTURES**
Services Contract

CONTRACTOR:

PLAN D'ENSEMBLE POUR
DOSSIER ICPE 3/3

Date	Scale	Format	Page	Status
31/08/20	1/3000	A3	6 / 6	IDC
Document number (ACONEX):				
FEC	FOU	BSB	10021	0.4
Project Code	Contract Code	Issuer	Chrono	Rev
				44
				CIV DWG
				Discipline Doc Type