


PJ2

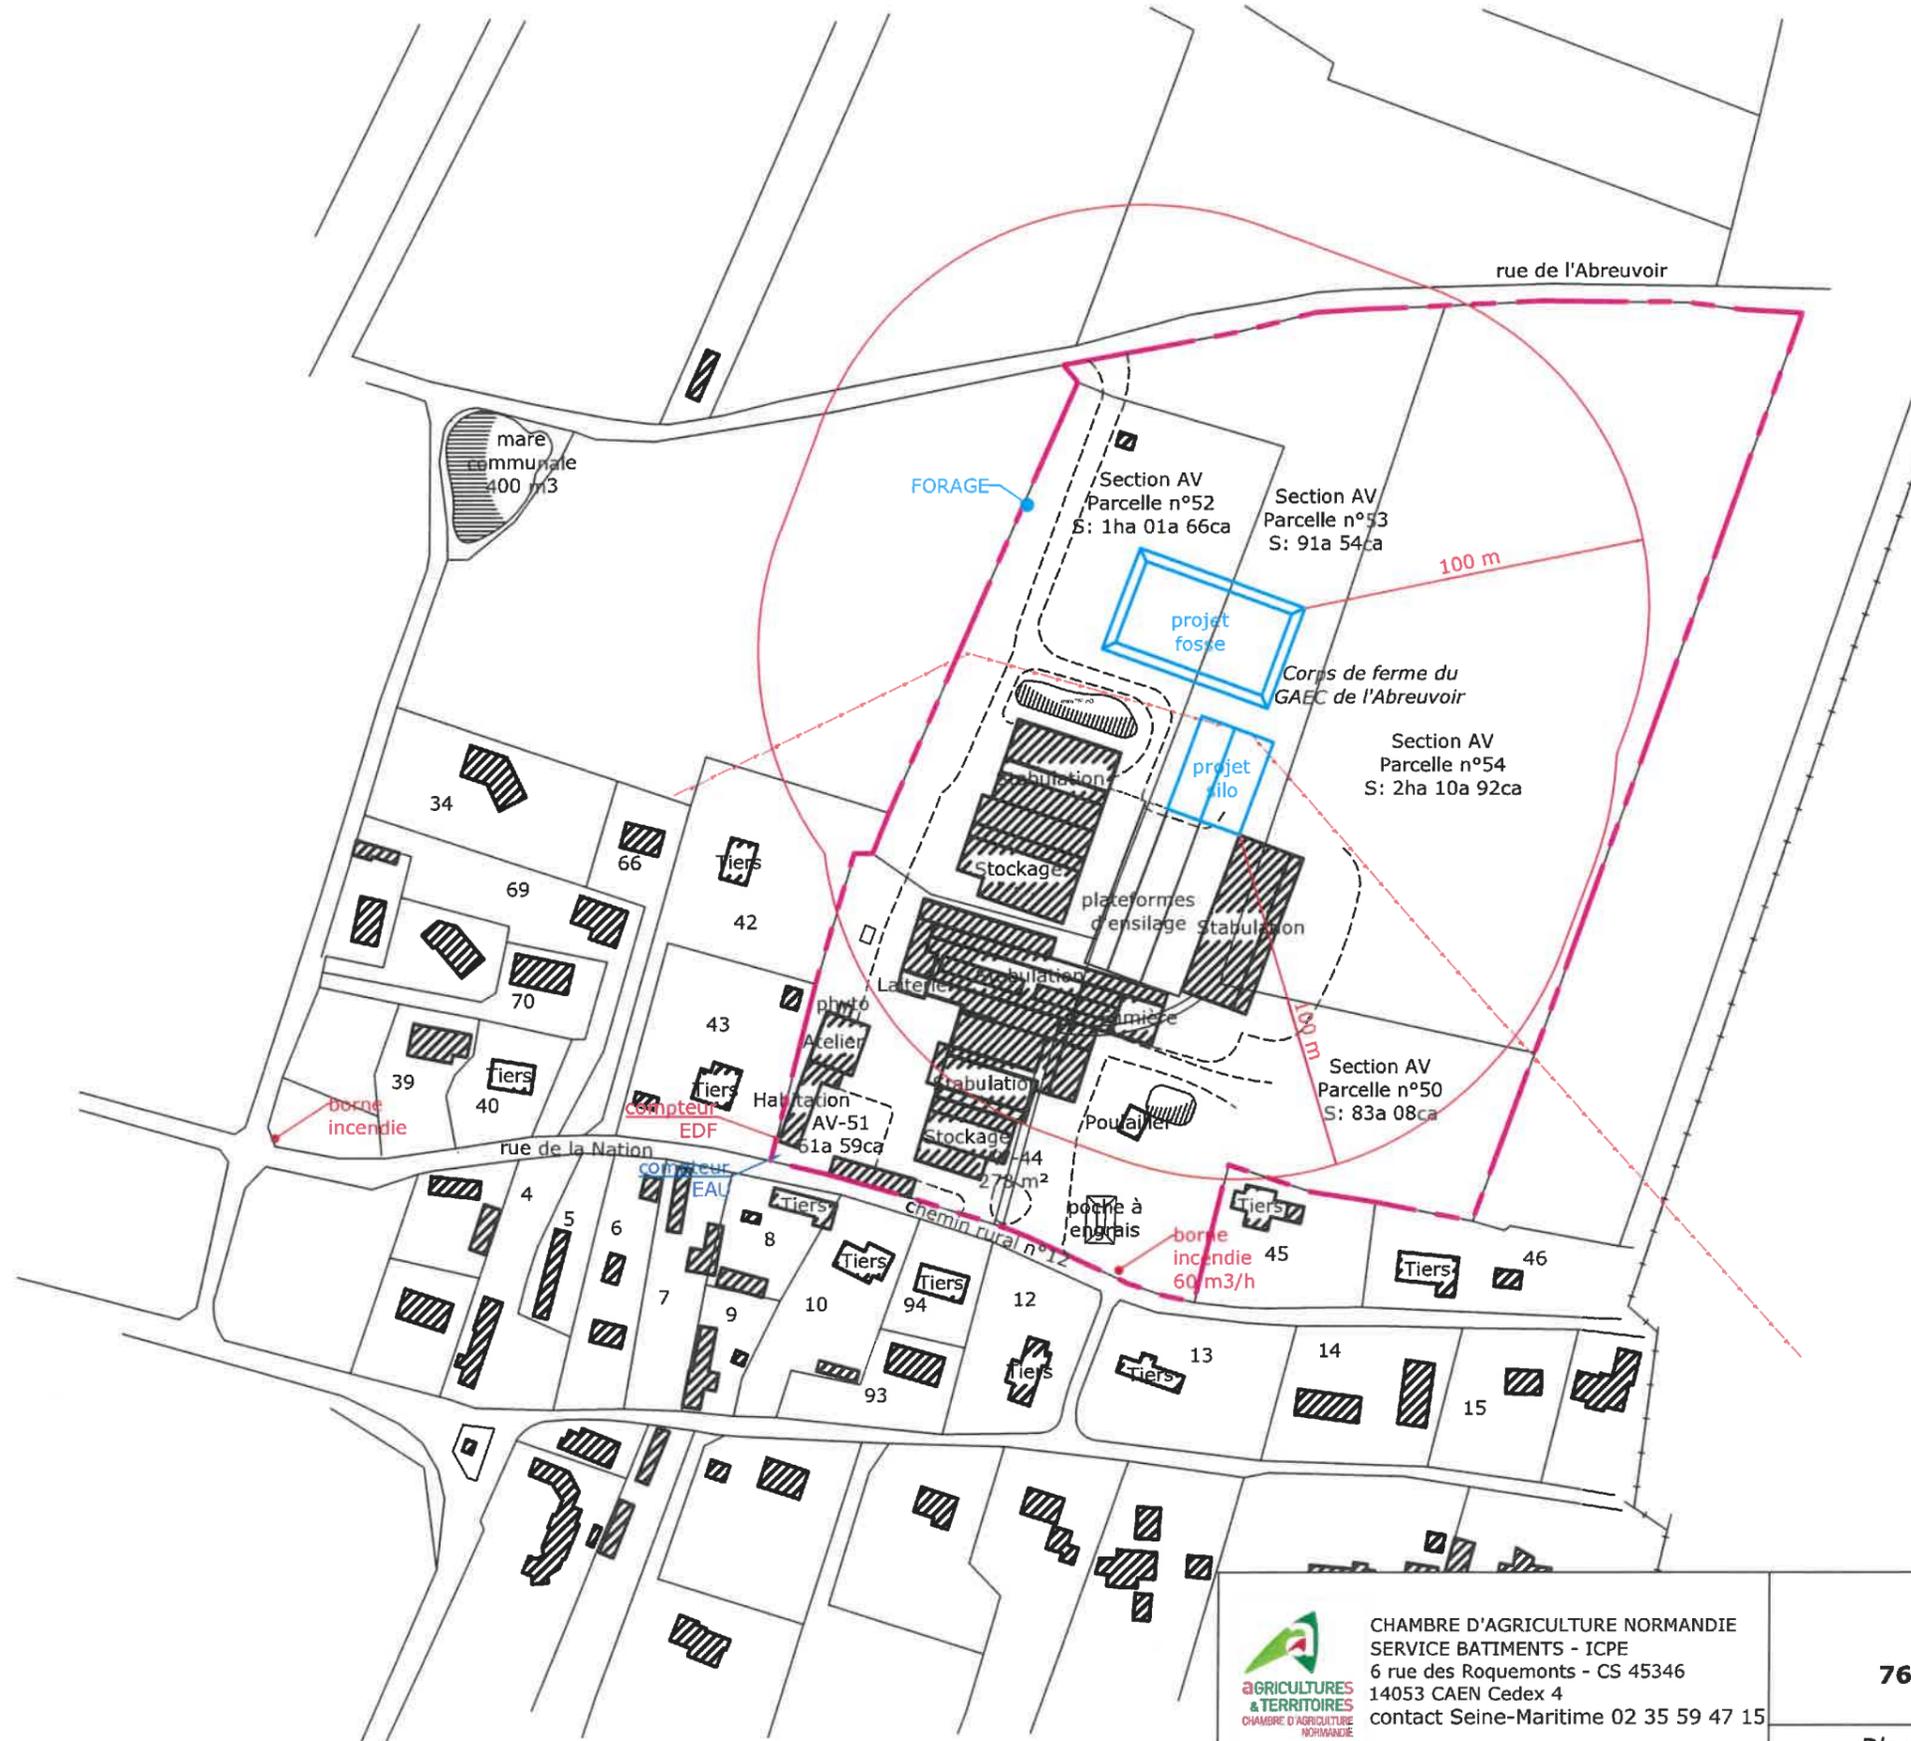

 <p>CHAMBRE D'AGRICULTURE NORMANDIE SERVICE BATIMENTS - ICPE 6 rue des Roquemonts - CS 45346 14053 CAEN Cedex 4 contact Seine-Maritime 02 35 59 47 15</p>	<p>GAEC de l'Abreuvoir</p> <p>246 rue de la Nation 76520 Franqueville Saint-Pierre Tél : 06.81.22.63.88</p>	Conseiller : S. LEBRUN
		Dessinateur : A. MALANDRIN
	Plan parcellaire - Echelle 1/2000	Date : 05/11/2020
		Réf : ----

Ces plans sont destinés à la demande de permis de construire et ne sont en aucun cas des plans d'exécution