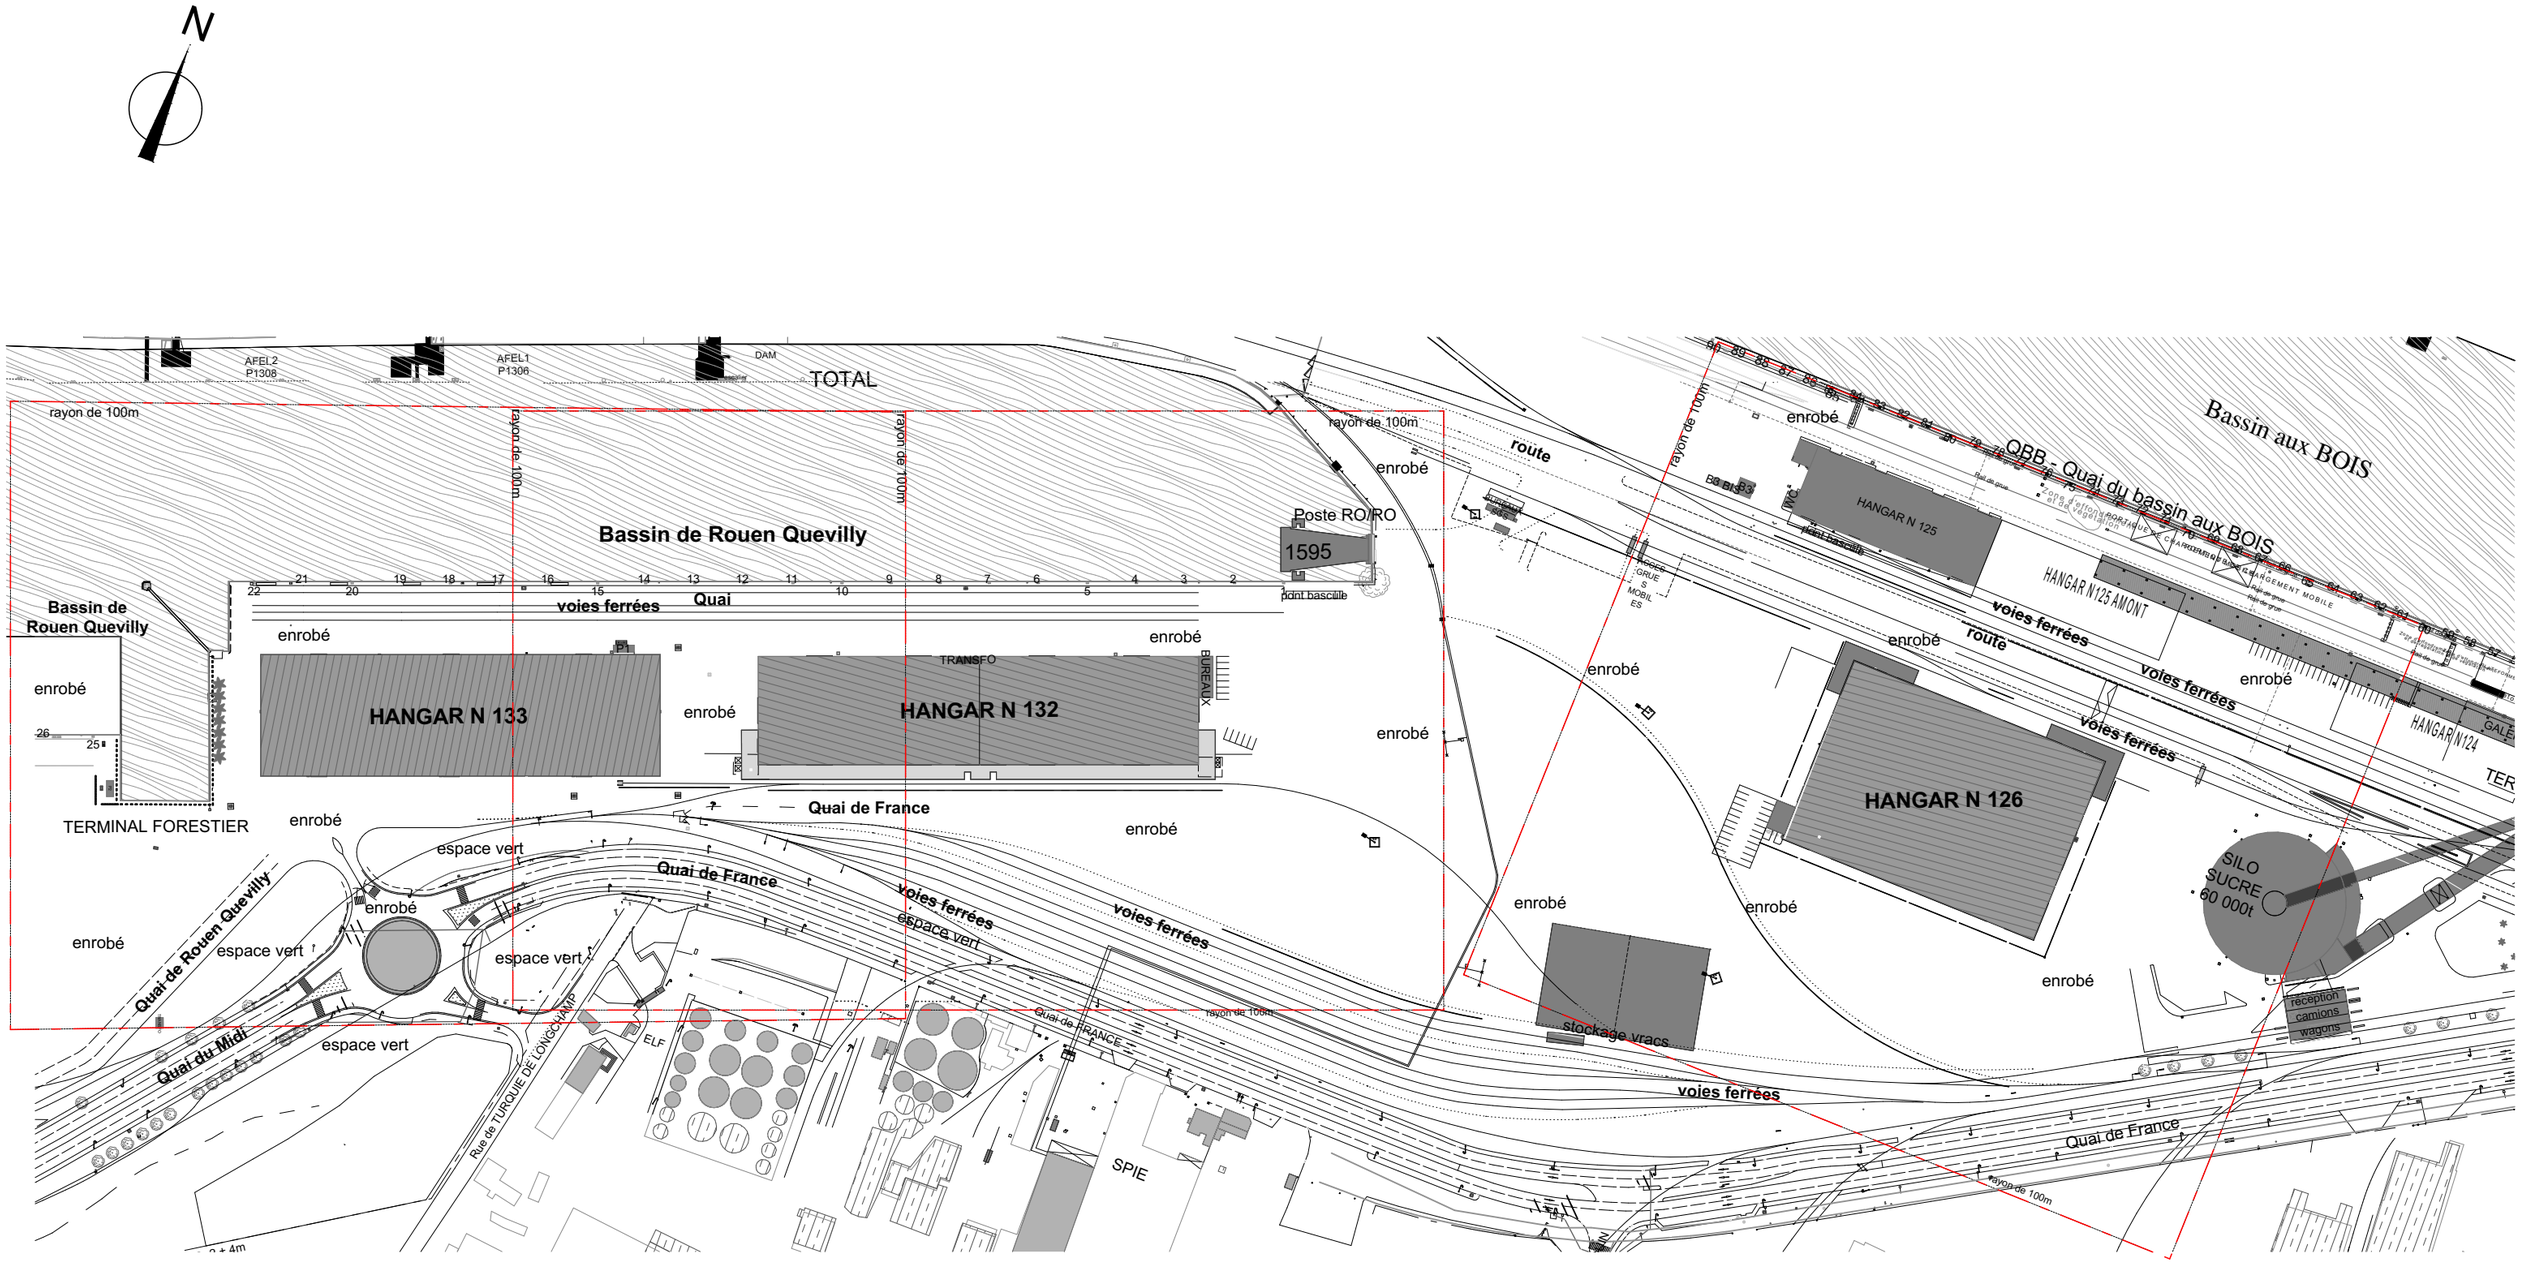

Rayon de 100m autour des bâtiments

--	MAITRE D'OUVRAGE : SENALIA BOULEVARD MARITIME 76 530 GRAND-QUEVILLY	Plan de masse	LE :11-06-2019	SELAFA D'ARCHITECTURE ET D'URBANISME 67, avenue Gustave Flaubert C.S. 44102 76020 ROUEN cedex 3 tél. 02.35.07.08.92 E-mail : contact@artefact-archi.fr	02
--	HANGARS 126, 132 et 133 QUAI DE FRANCE ROUEN		ECH : 1:2500		
REF.INFO :C:\Users\user36.ARTEFACT-ARCHI Desktop\Sénalia\Hangar sénalia.pln		Ces plans sont établis à seule fin d'obtenir une autorisation administrative de construire et ne sauraient être considérés comme des plans d'éxécution.	DESS. Init.		