




ARGAN - BOLBEC 2

PROJET DE PLATEFORME LOGISTIQUE ZAC DE BOLBEC ST-JEAN

76210 BOLBEC

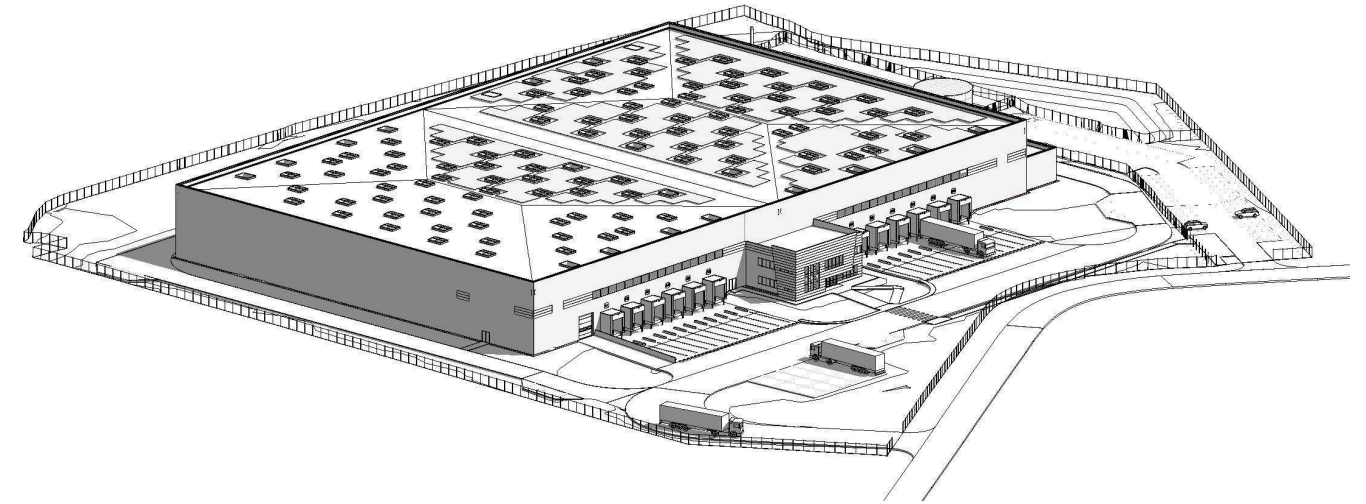

DEMANDEUR :




ARGAN SA
21, RUE BEFFROY
92200 NEUILLY-SUR-SEINE
T: 01 47 47 05 46

ARCHITECTE :




A26 GL
165 bis, RUE DE VAUGIRARD
75015 - PARIS
T: 09 70 75 52 80


BUREAU ICPE :

 VERITAS Rhône-Alpes Auvergne
16, chemin de Jubin - BP26
69570 Dardilly
T: 09 69 39 10 09

PAYSAGISTE :

 B27
165, rue de Vaugirard
75015 PARIS
Tel. +33 (0)9 70 07 70 90

BET THERMIQUE :

 B27
165, rue de Vaugirard
75015 PARIS
Tel. +33 (0)9 70 07 70 90

DEMANDE DE PERMIS DE CONSTRUIRE

PLAN DES ABORDS, RAYON 100m

Conception:

Approuvé par: NB

ECHELLE : 1 : 2500

DATE : 29/07/2021

FORMAT : A3

ICPE 01

1744 - A26-GL - ARC - PC - - - - -

N° Affaire Emetteur Lot Phase Bâtiment Nature Niveau Indice N°Chrono

