






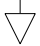















VEOLIA - Légende des plans réponse DT-DICT

Ouvrages Souterrains de Prélèvement ou de Distribution d'Eau (Eau Potable)


Eau Potable		Défense incendie	
Canalisation		 Réserve	
 Refoulement		 Bouche incendie	
 Veolia		 Poteau incendie	
 Abandonné		Ouvrages (Eau Potable)	
 Privé		 Forage/captage	
Branchement		 Usine de traitement	
 Abandonné		 Réservoir (sur tour)	
 Privé		 Réservoir (semi enterré)	
 Veolia		 Réservoir	
Equipement réseau		 Regard visite	
 Public		 Autre	
 Veolia		 Station de pompage,	
 Vannes		suppression ou	
		rechloration	

Les réseaux figurant sur le plan sont rangés en classe de précision C à l'exception des tronçons pour lesquels une autre classe est précisée

Les ouvrages Privés ou Abandonnés ne sont pas exploités par Veolia, leur position est donnée à titre indicatif

La durée de validité du récépissé est limitée dans le temps, la DICT doit être renouvelée dans les cas suivants :

- La durée des travaux est supérieure à 6 mois et aucune réunion périodique n'a été planifiée avec les exploitants de réseaux sensibles
- Les travaux annoncés ne sont pas entrepris dans un délai de 3 mois à compter de la date de consultation de la liste des exploitants
- Les travaux sont interrompus pendant plus de 3 mois.

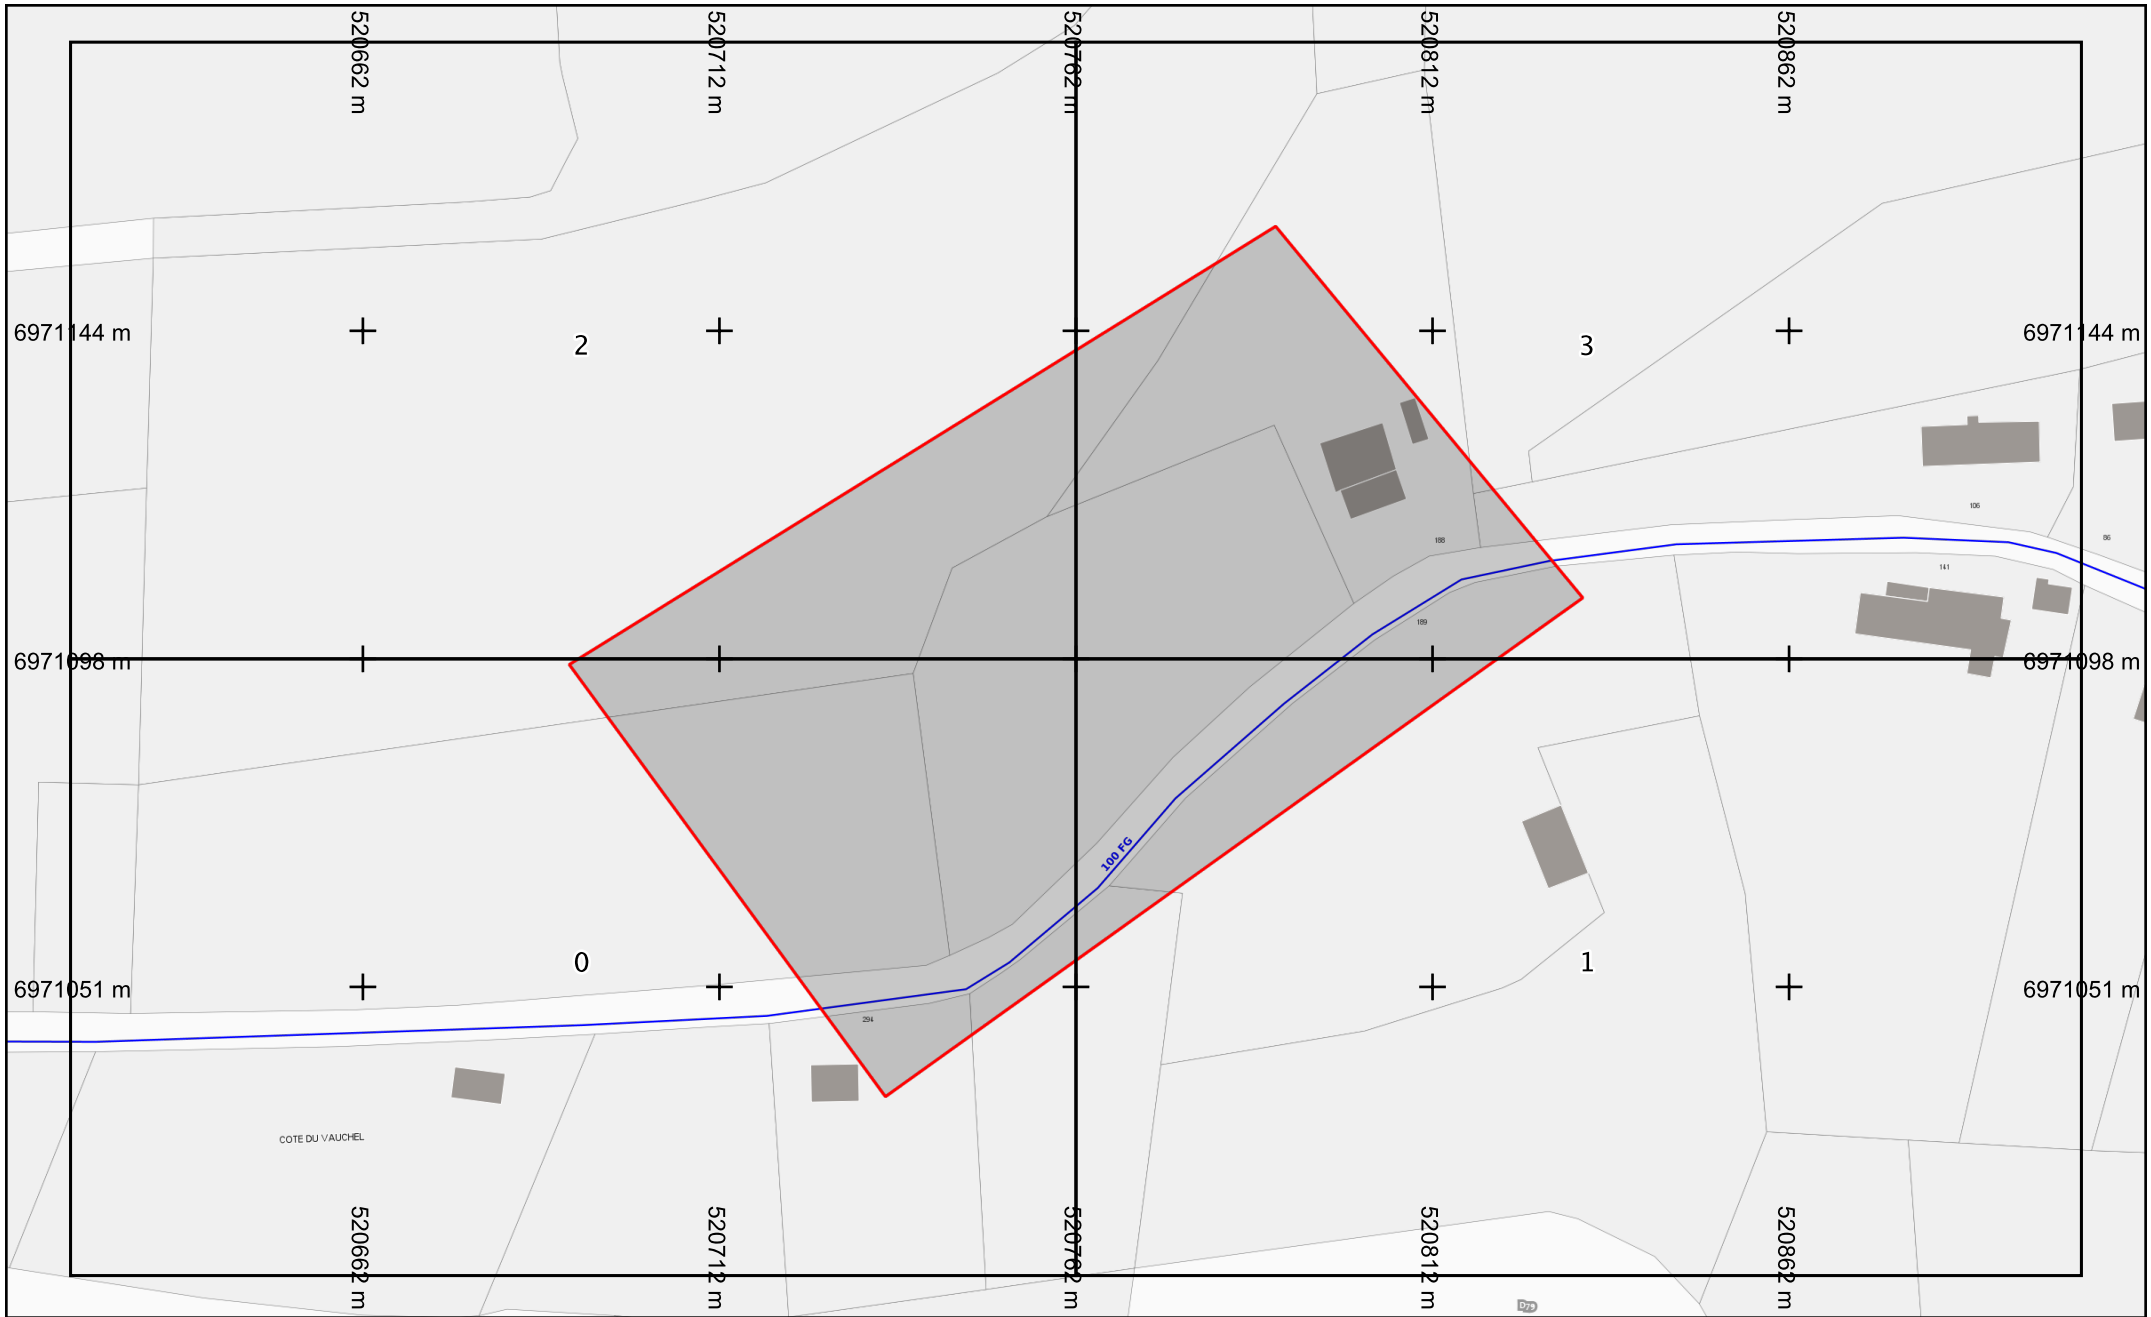


Format d'impression : A4 Paysage

Légende :
[Voir page annexe](#)


Échelle : 1:1000
 Edition : 13/03/2019

Numéro de consultation : 2019031301488TNX
 Adresse : NR
 76540 ST PIERRE EN PORT

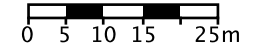

Les réseaux figurant sur le plan sont rangés en classe de précision C à l'exception des tronçons pour lesquels une autre classe est précisée. Système de coordonnées: Lambert93



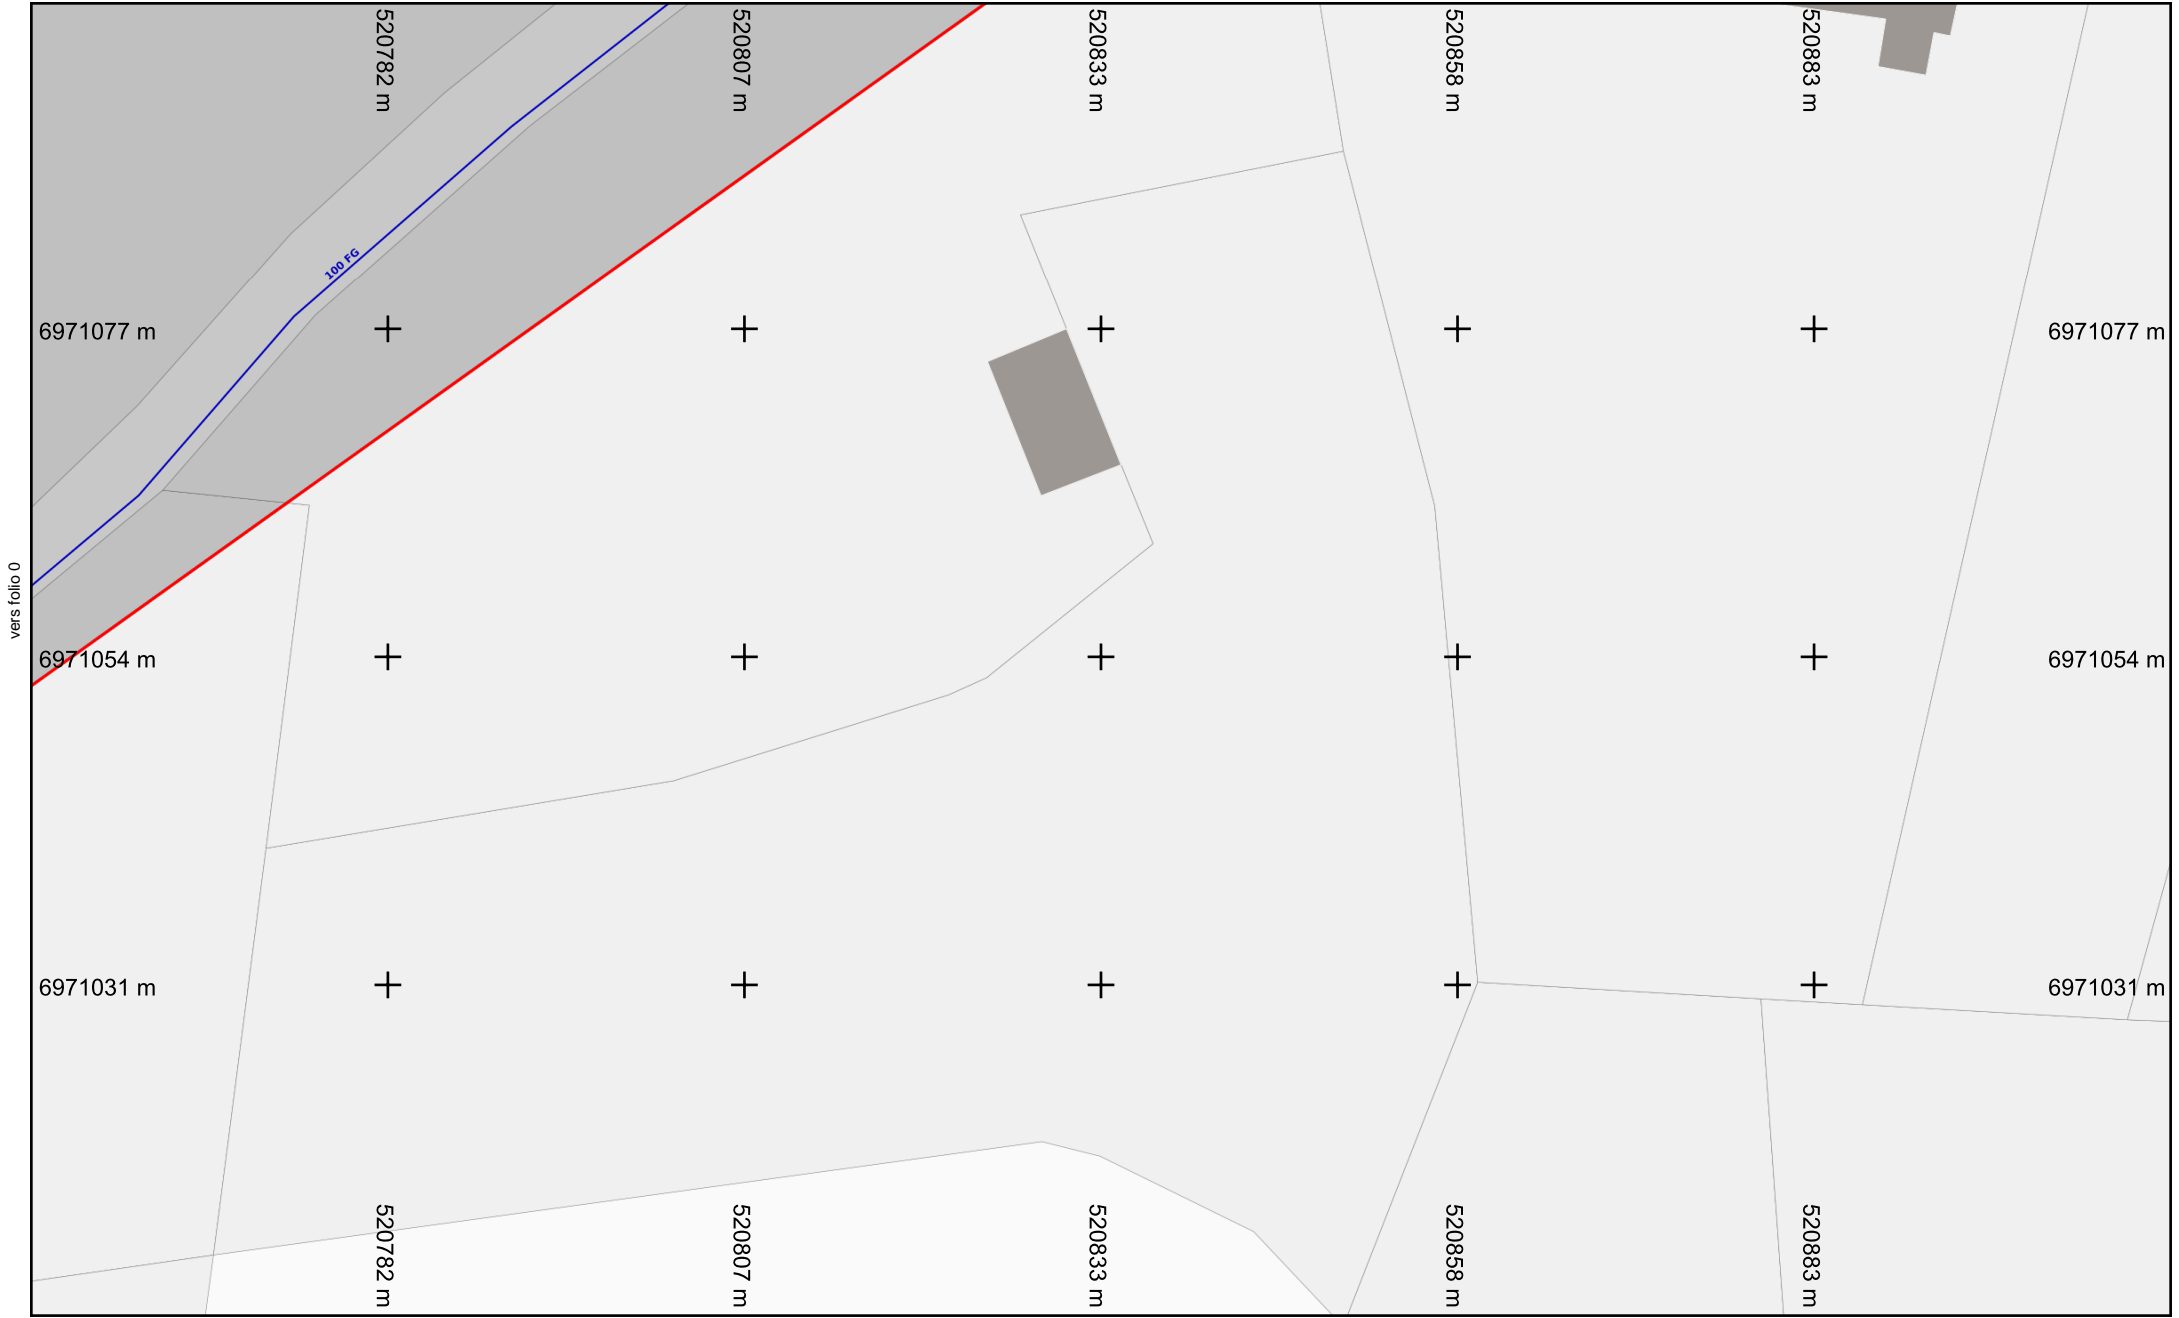


Format d'impression : A4 Paysage


Légende :
[Voir page annexe](#)

Échelle : 1:500

Folio n° : 1

Numéro de consultation : 2019031301488TNX
 Adresse : NR
 76540 ST PIERRE EN PORT

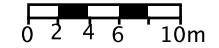

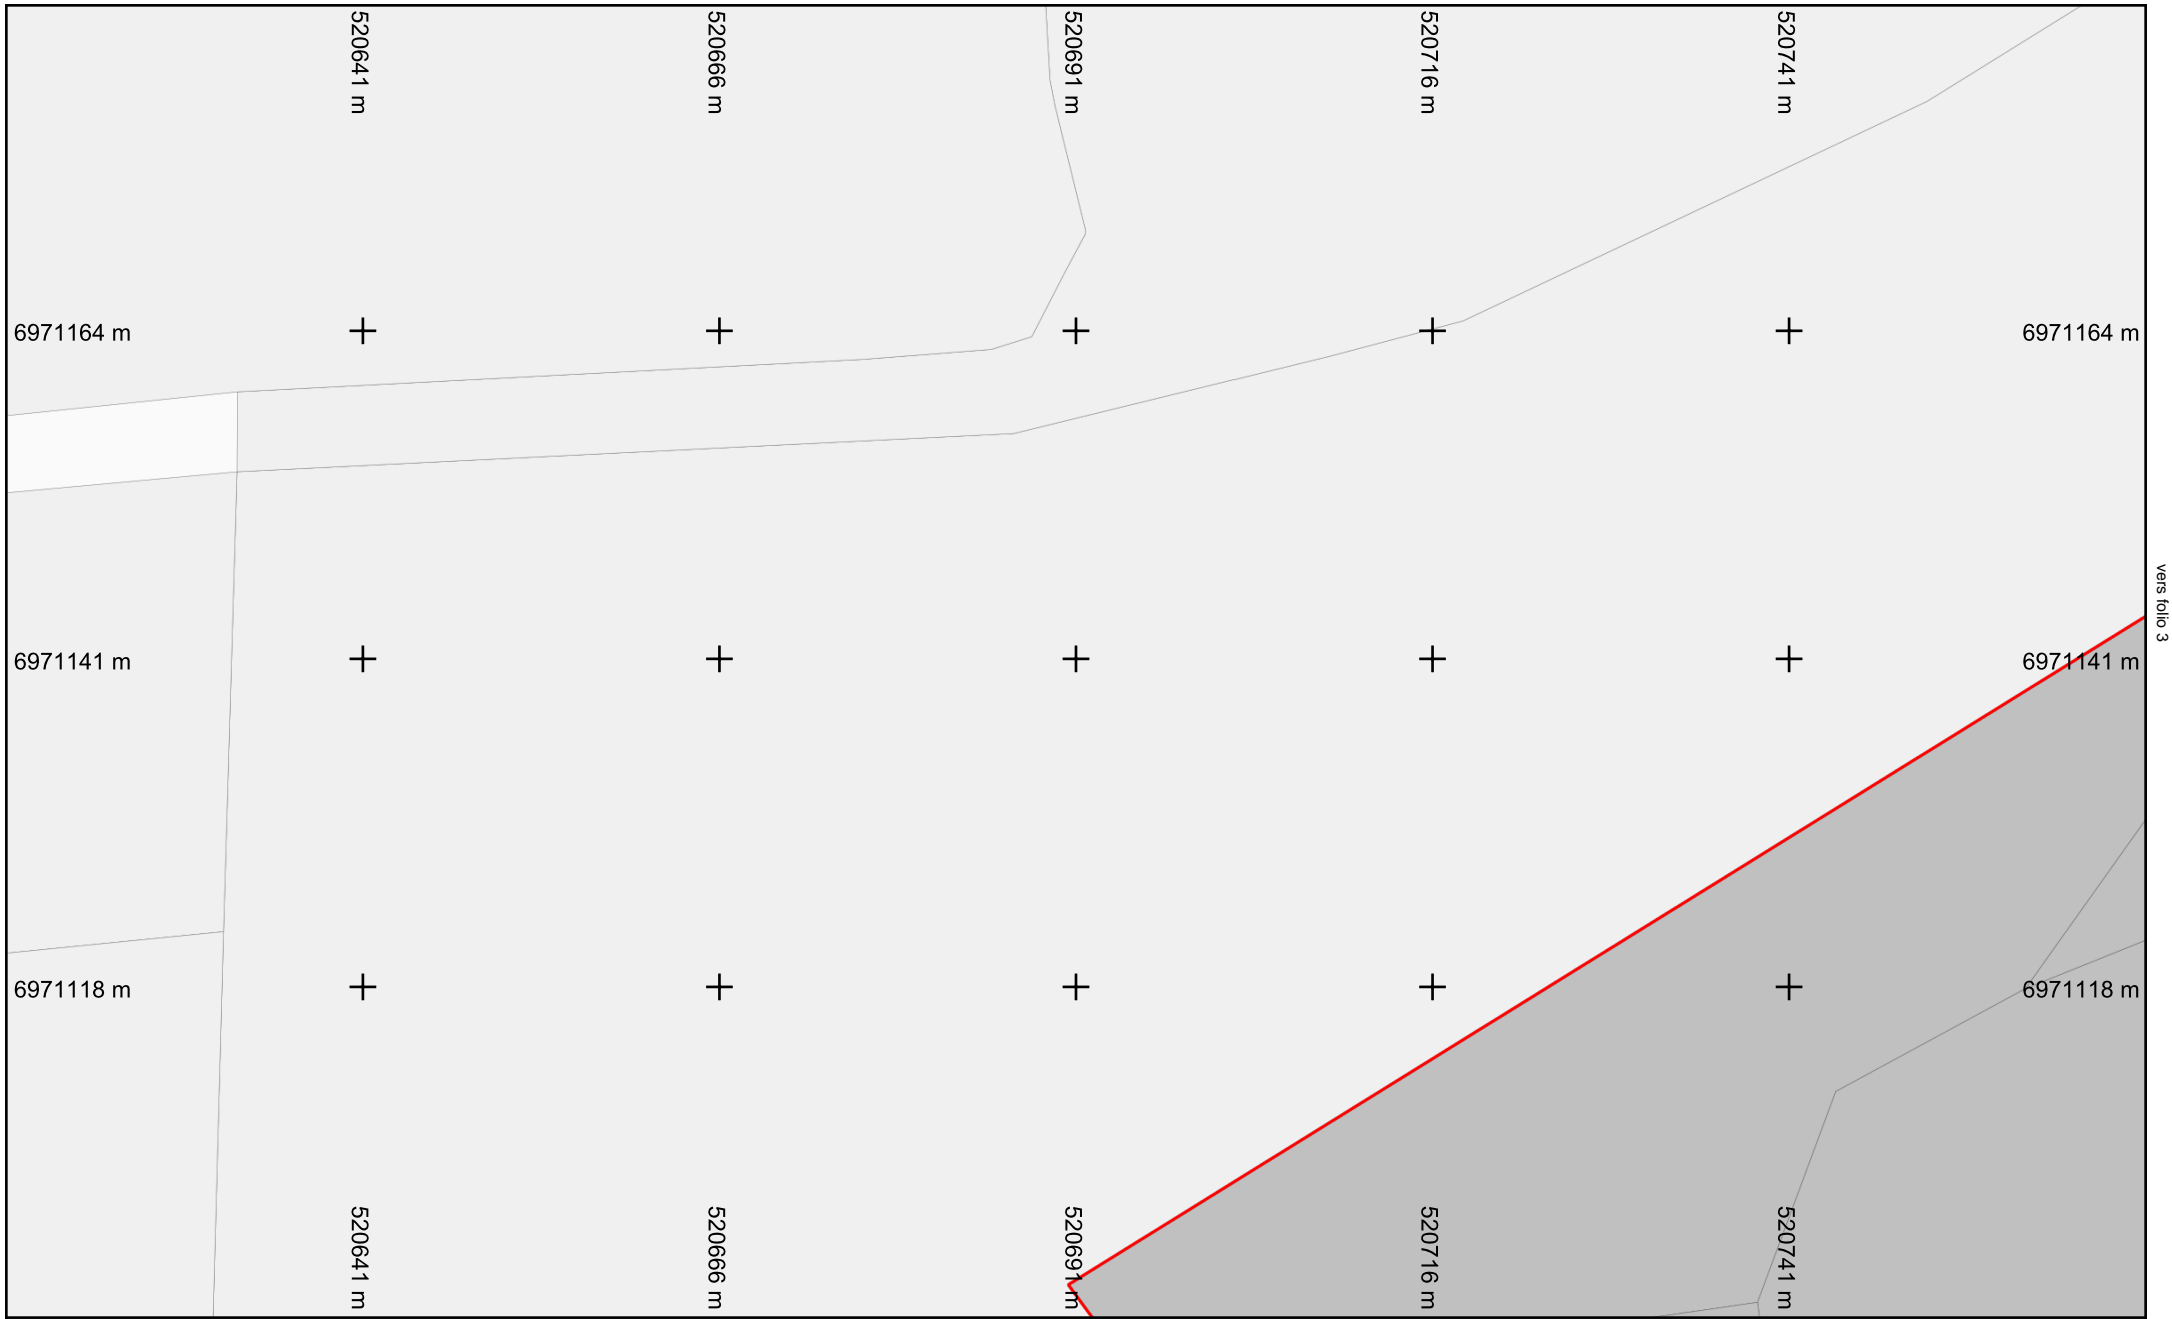

vers folio 3

vers folio 0




Format d'impression : A4 Paysage

Légende :
[Voir page annexe](#)

Échelle : 1:500

Folio n° : 2

Numéro de consultation : 2019031301488TNX
 Adresse : NR
 76540 ST PIERRE EN PORT

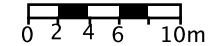

Les réseaux figurant sur le plan sont rangés en classe de précision C à l'exception des tronçons pour lesquels une autre classe est précisée. Système de coordonnées: Lambert93




Légende :
Voir page annexe

Échelle : 1:500

Folio n° : 3

Numéro de consultation : 2019031301488TNX
Adresse : NR
76540 ST PIERRE EN PORT

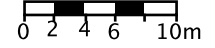

Format d'impression : A4 Paysage

Les réseaux figurant sur le plan sont rangés en classe de précision C à l'exception des tronçons pour lesquels une autre classe est précisée. Système de coordonnées: Lambert93