


# Réaménagement de l'îlot compris entre les rues Marcel Paul et Gustave Nicolle

## DOSSIER D.U.P. - PLAN PARCELLAIRES - SECTION EE



# Le Havre

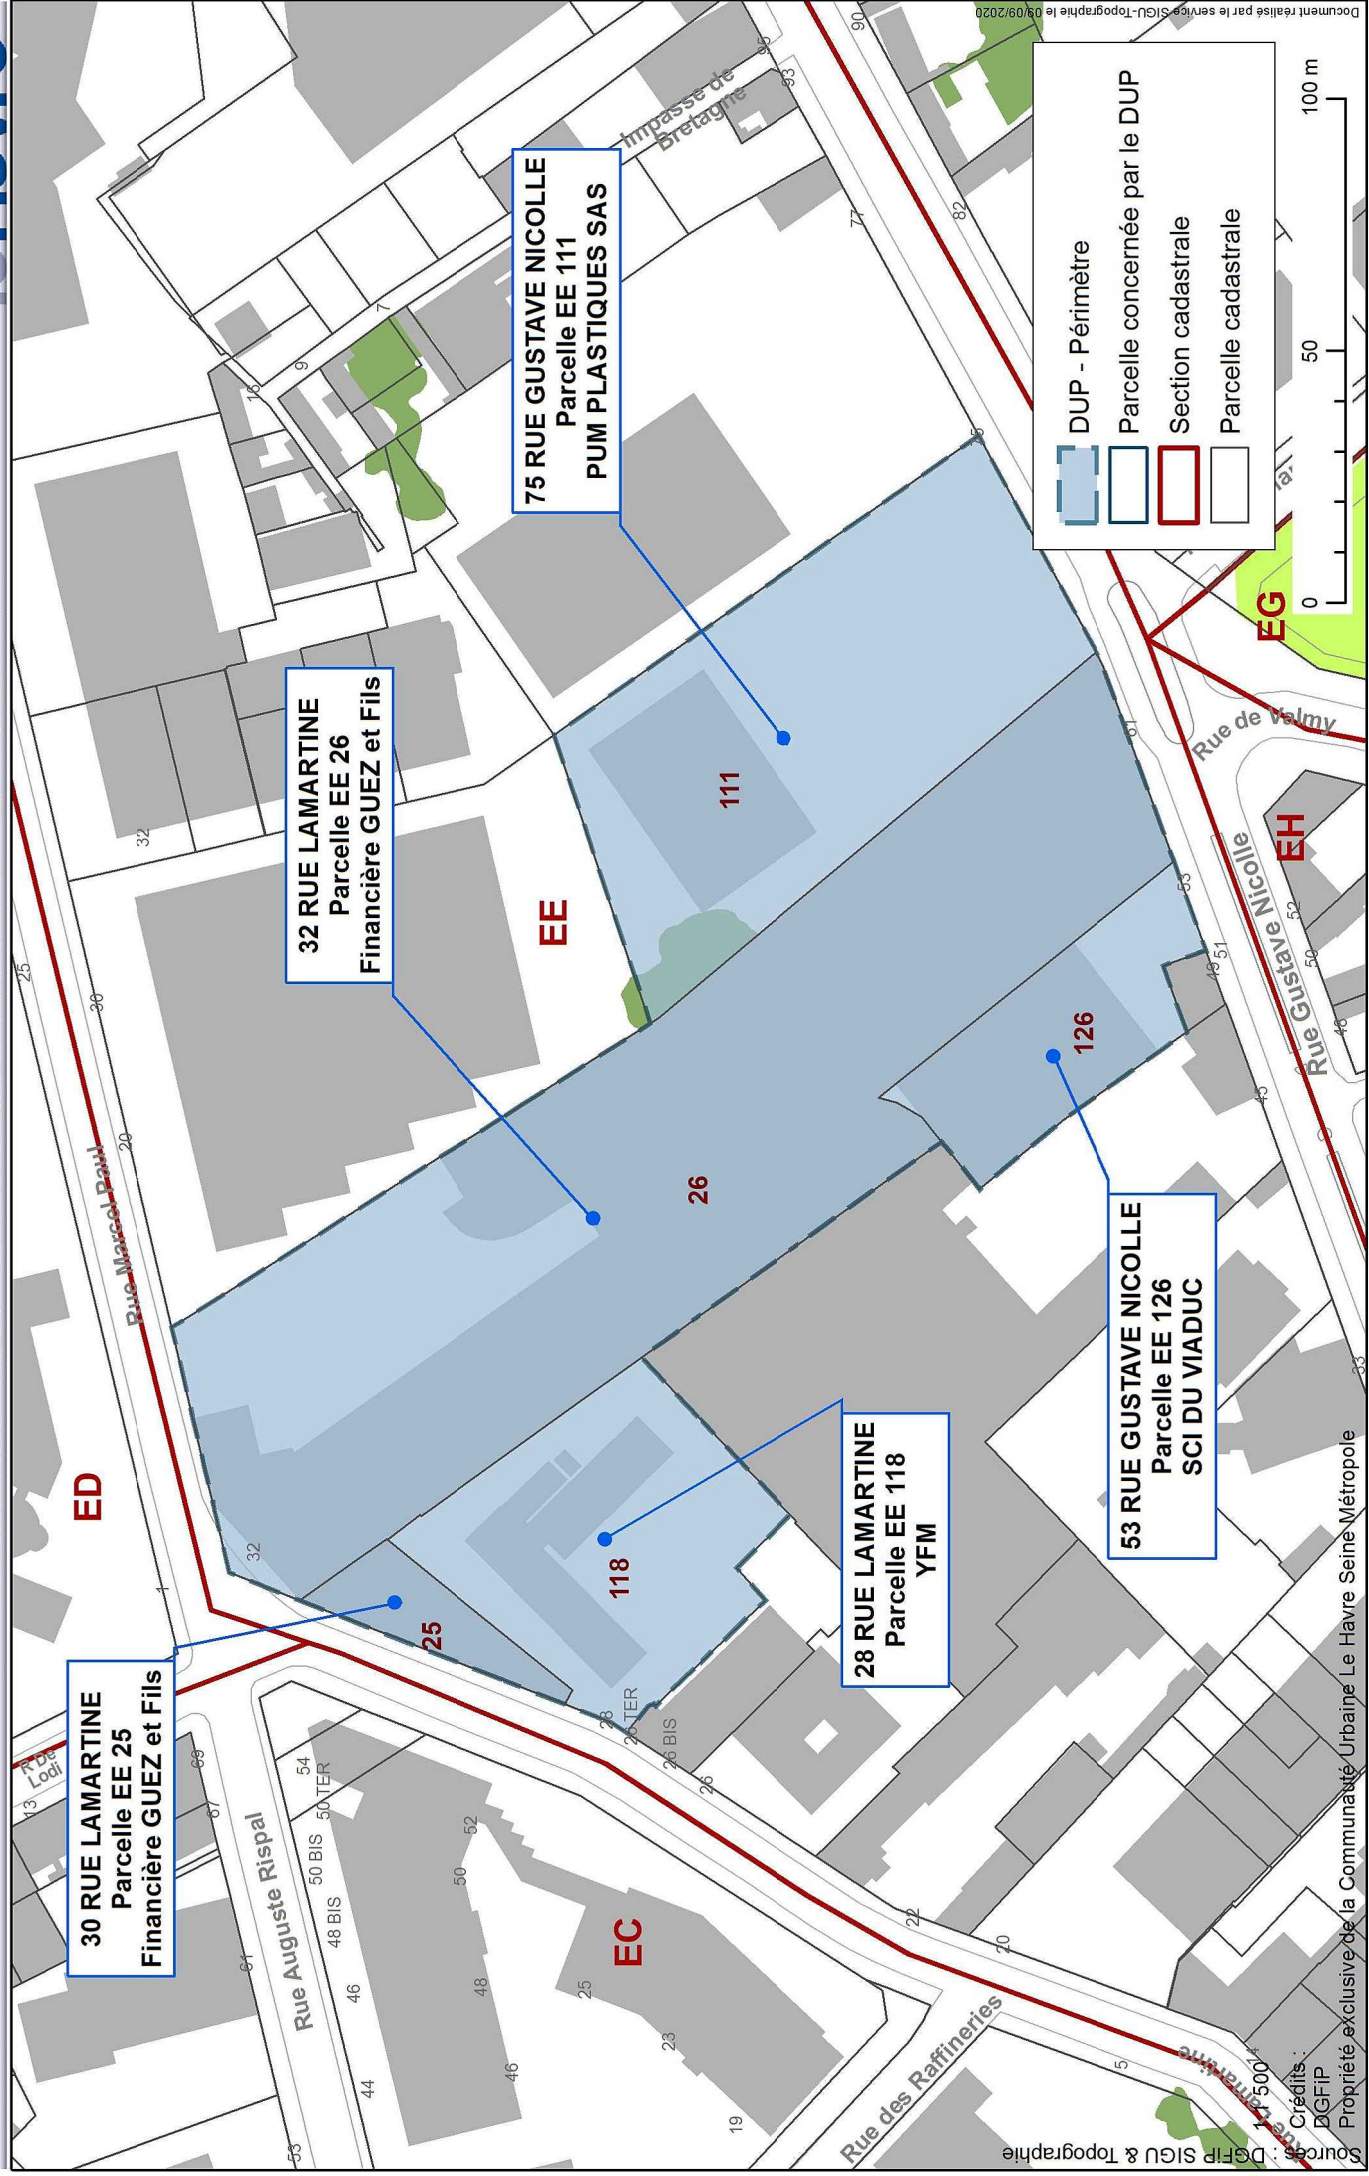

30 RUE LAMARTINE  
Parcelle EE 25  
Financière GUEZ et Fils

32 RUE LAMARTINE  
Parcelle EE 26  
Financière GUEZ et Fils

75 RUE GUSTAVE NICOLLE  
Parcelle EE 111  
PUM PLASTIQUES SAS

28 RUE LAMARTINE  
Parcelle EE 118  
YFM

53 RUE GUSTAVE NICOLLE  
Parcelle EE 126  
SCI DU VIADUC

**DUP - Périmètre**

- Parcelle concernée par le DUP
- Section cadastrale
- Parcelle cadastrale

