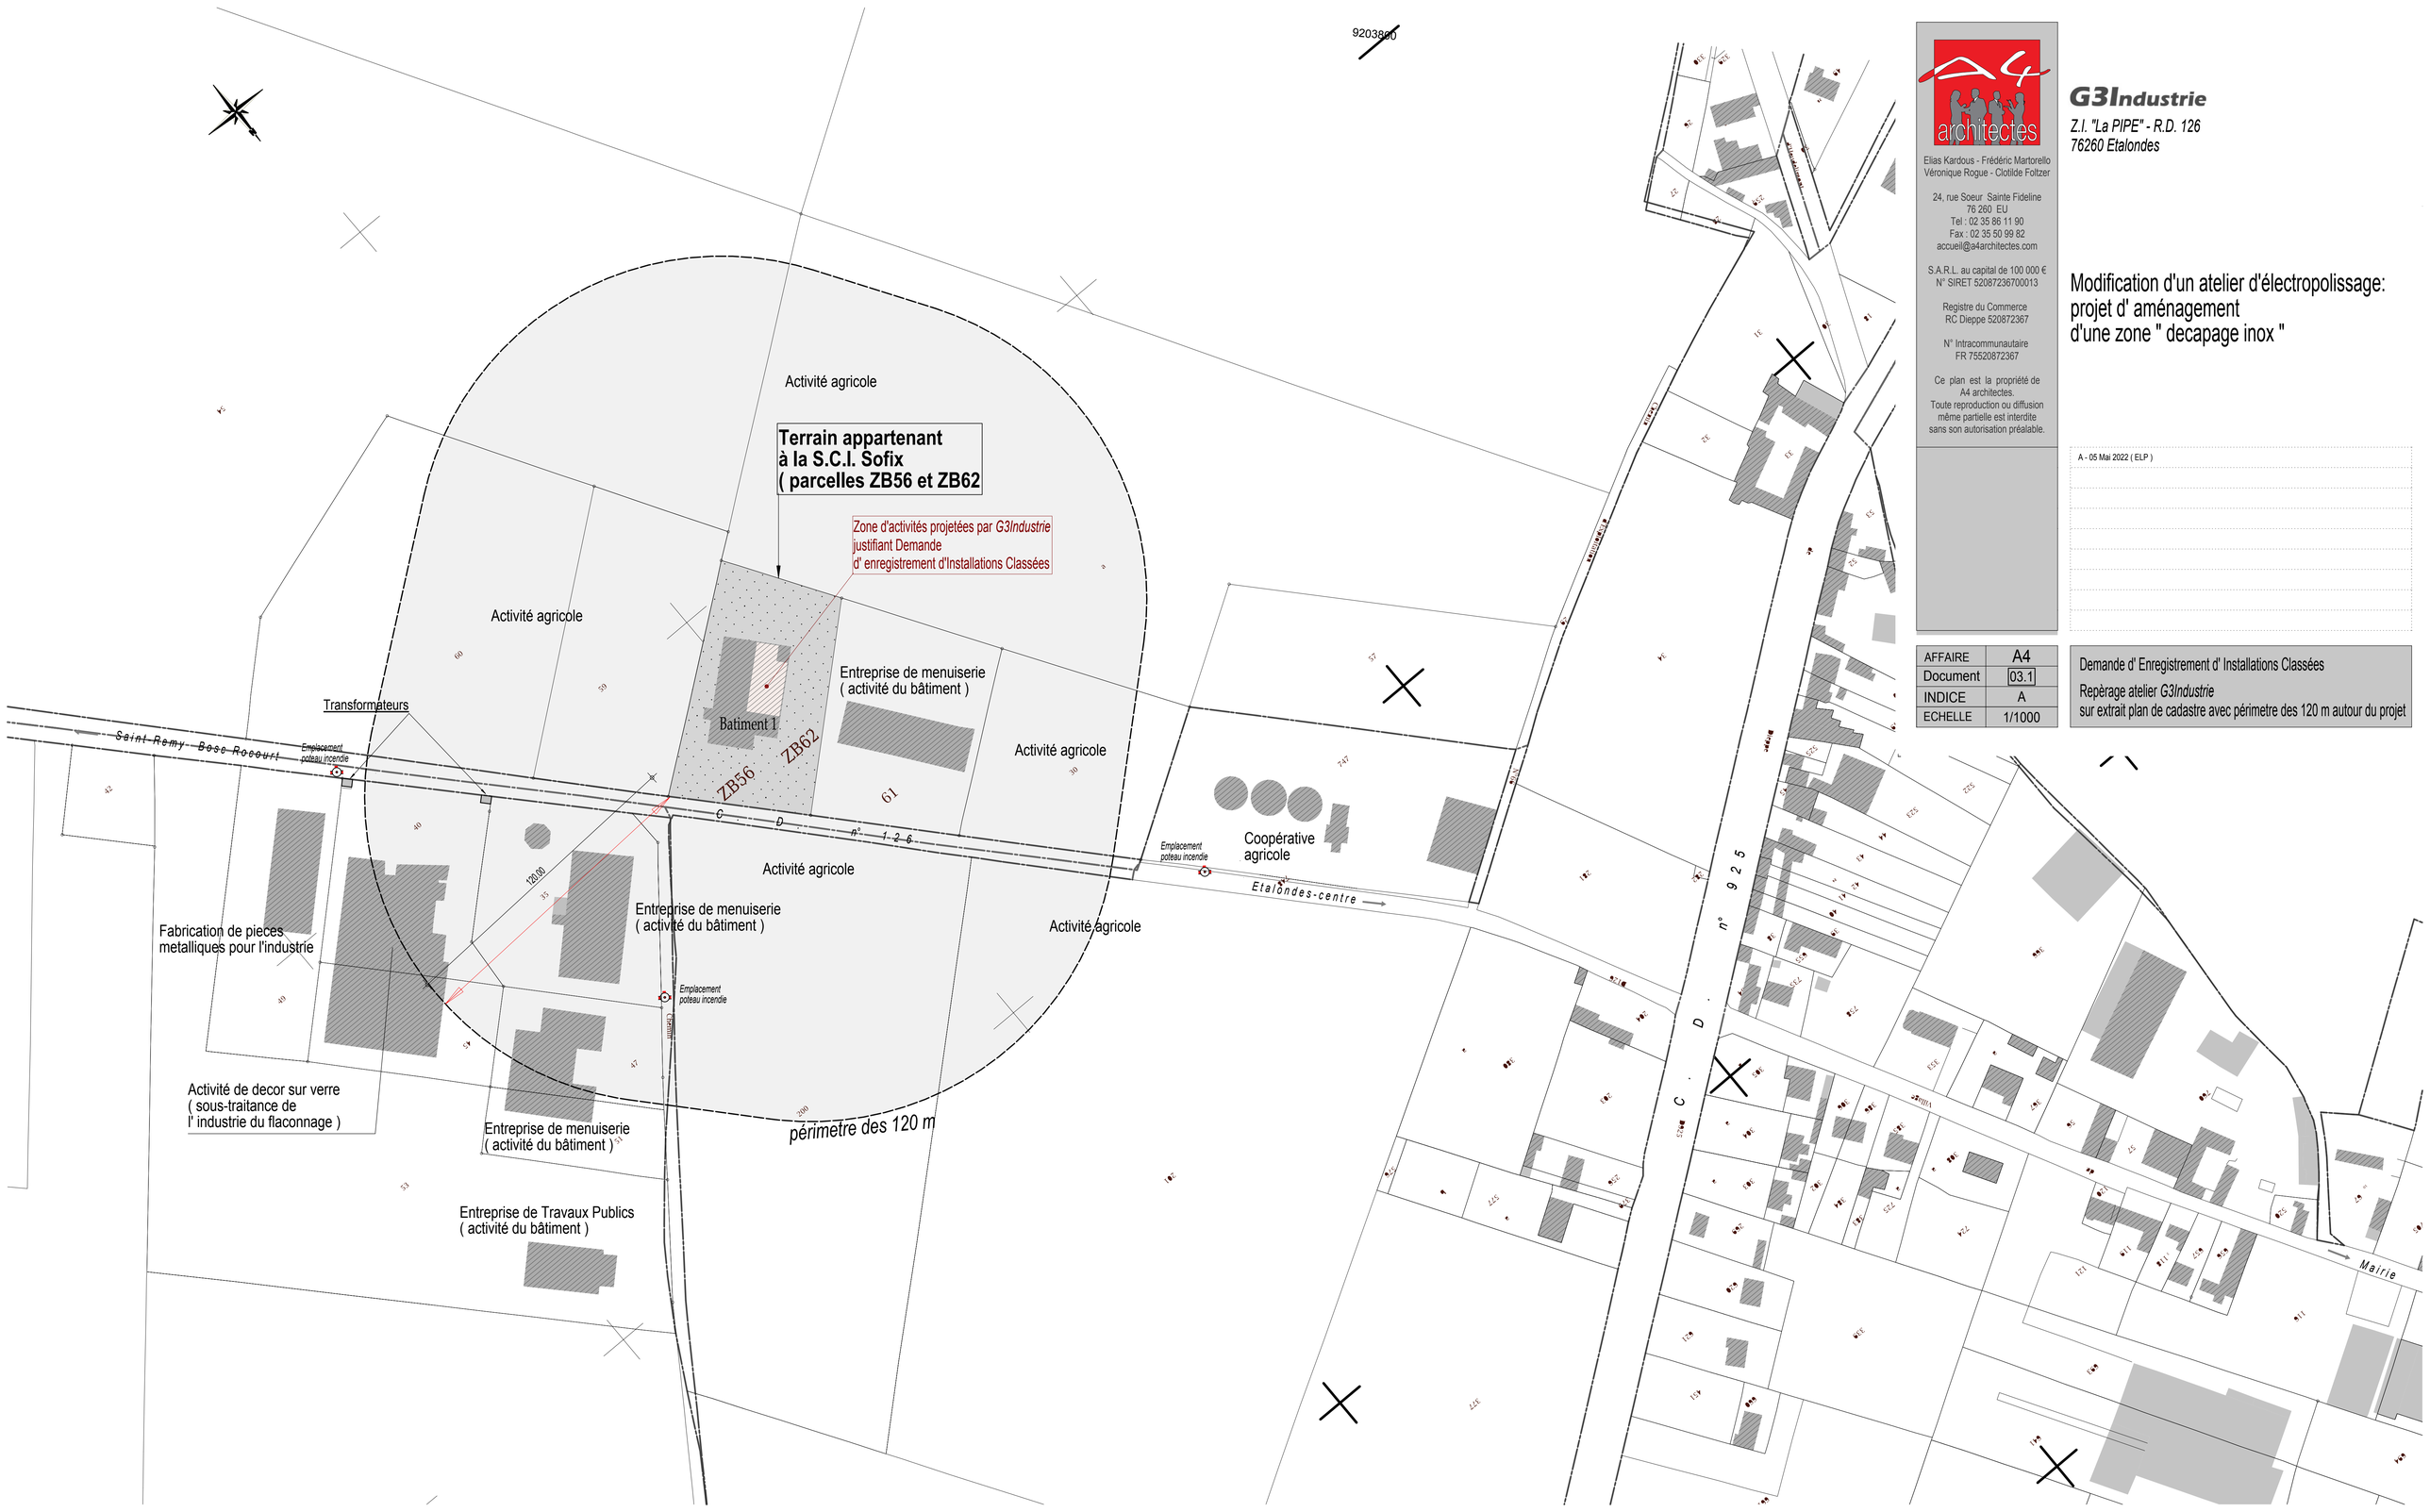

Elias Kardous - Frédéric Martorello
Véronique Rogue - Clotilde Foltzer

24, rue Soeur Sainte Fideline
76 260 EU
Tel : 02 35 86 11 90
Fax : 02 35 50 99 82
accueil@a4architectes.com

S.A.R.L. au capital de 100 000 €
N° SIRET 52087236700013

Registre du Commerce
RC Dieppe 520872367

N° Intracommunautaire
FR 75520872367

Ce plan est la propriété de
A4 architectes.
Toute reproduction ou diffusion
même partielle est interdite
sans son autorisation préalable.

G3Industrie

Z.I. "La PIPE" - R.D. 126
76260 Etalondes

Modification d'un atelier d'électropolissage: projet d' aménagement d'une zone " decapage inox "

A - 05 Mai 2022 (ELP)

AFFAIRE	A4
Document	03.1
INDICE	A
ECHELLE	1/1000

Demande d' Enregistrement d' Installations Classées

Repèrage atelier *G3Industrie*
sur extrait plan de cadastre avec périmetre des 120 m autour du projet