


Modélisation racks dans les cellules

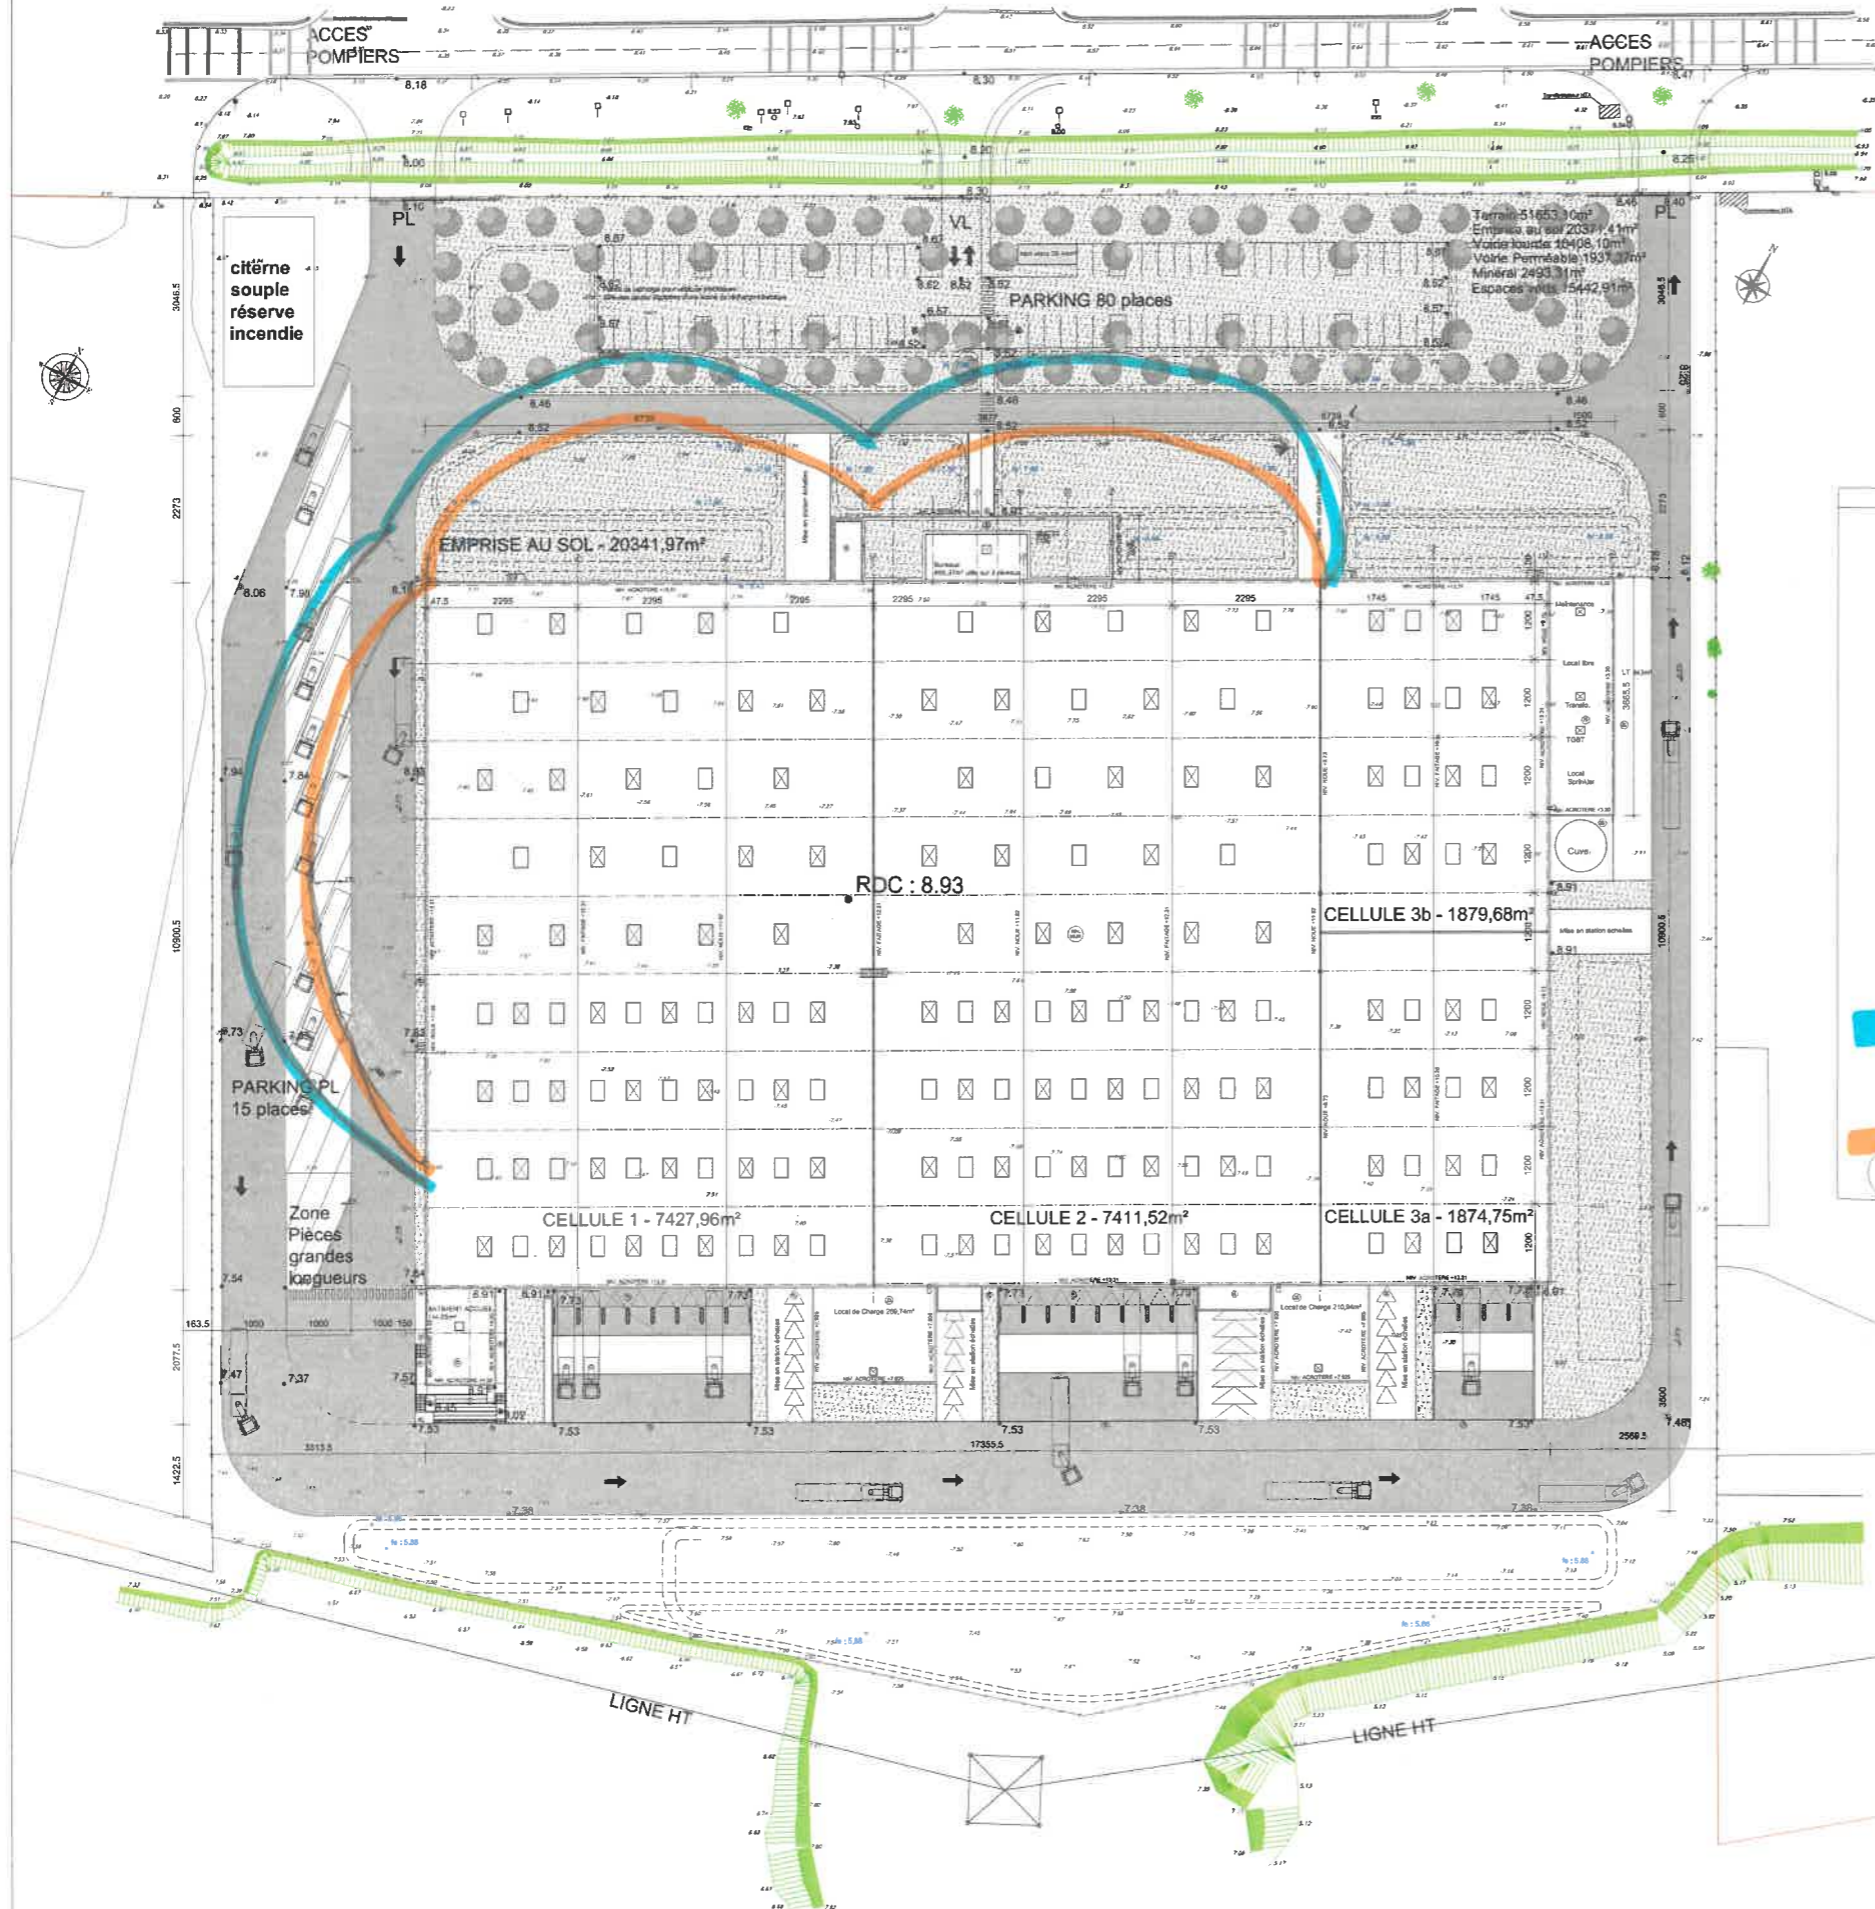


DIRECTION GÉNÉRALE DES FINANCES PUBLIQUES
EXTRAIT DU PLAN CADASTRAL

Le plan visuel sur cet extrait est géré par le centre des Impôts foncier suivant :
P. C. C. Rouen
Pôle de Topographe et de Gestion Cadastre
Cité administrative 78037
78037 ROUEN CEDEX 4
M. 02 32 18 92 11 - fax
pigo.seine-maritime@dgi.fr/finances.gouv.fr

Cet extrait de plan vous est délivré par :
cadastre.gouv.fr

Département : SEINE-MARITIME
Commune : GRAND-COURONNE

Section : AM
Feuille : 000 AM 01
Échelle d'origine : 1/2000
Échelle d'édition : 1/2000
Date d'édition : 01/06/2021
(Légende officielle de Paris)
Coordonnées en projection : RGF30CC50
©2017 Ministère de l'Action et des Comptes publics

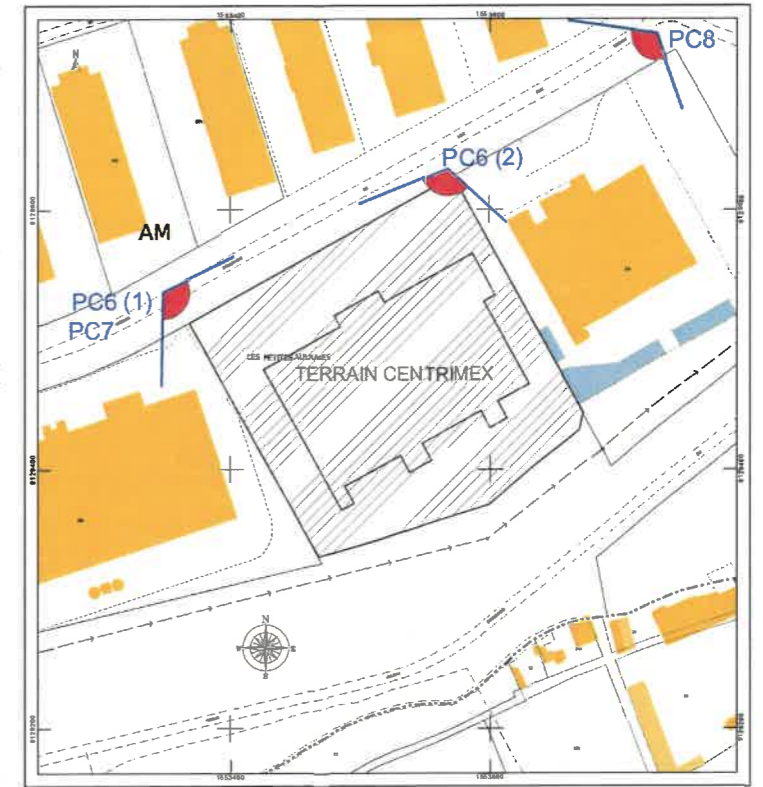

PLAN DE SITUATION

Flux 3kw/m²
Flux 5kw/m²

Maître de l'ouvrage:
centrimex
15 Boulevard de l'île aux oiseaux,
76530 GRAND COURONNE

CONSTRUCTION D'UN BATIMENT LOGISTIQUE

PLAN DE MASSE et SITUATION / TOITURE

50
Permis de construire
PC 1-2-5

AT 2021 K034
DATE : 17 Juin 2022
Ech : 1/400
PROJ. RL : PC

608, CHÉMIN DE LA BRETEUQUE - B.P. 6 - 76231 BOGUEVILLE-CEDEX
Tél. 02 35 60 30 30 - Fax 02 35 60 06 19 - E-Mail: ataub@ataub.fr
13 Quai George V - 76600 LE HAVRE
Tél. 02 35 42 50 95 - Fax 02 35 42 61 65 - E-Mail: ataub@renovobateau.fr

PRISME
ELECTRICITE
SUESS INGENIERIE
13 rue Kottbusch
14050 Cailly
Tél. 02 31 81 41 20
www.prisme.fr

STRUCTURE
IBATEC
15 rue Kottbusch
14050 Cailly
Tél. 02 31 81 41 20
www.ibatec.fr

INFRA
VSD
100 rue Constant Baude
Boulogne-sur-Mer
92100 Boulogne
Tél. 03 20 79 20 20
www.infra.fr