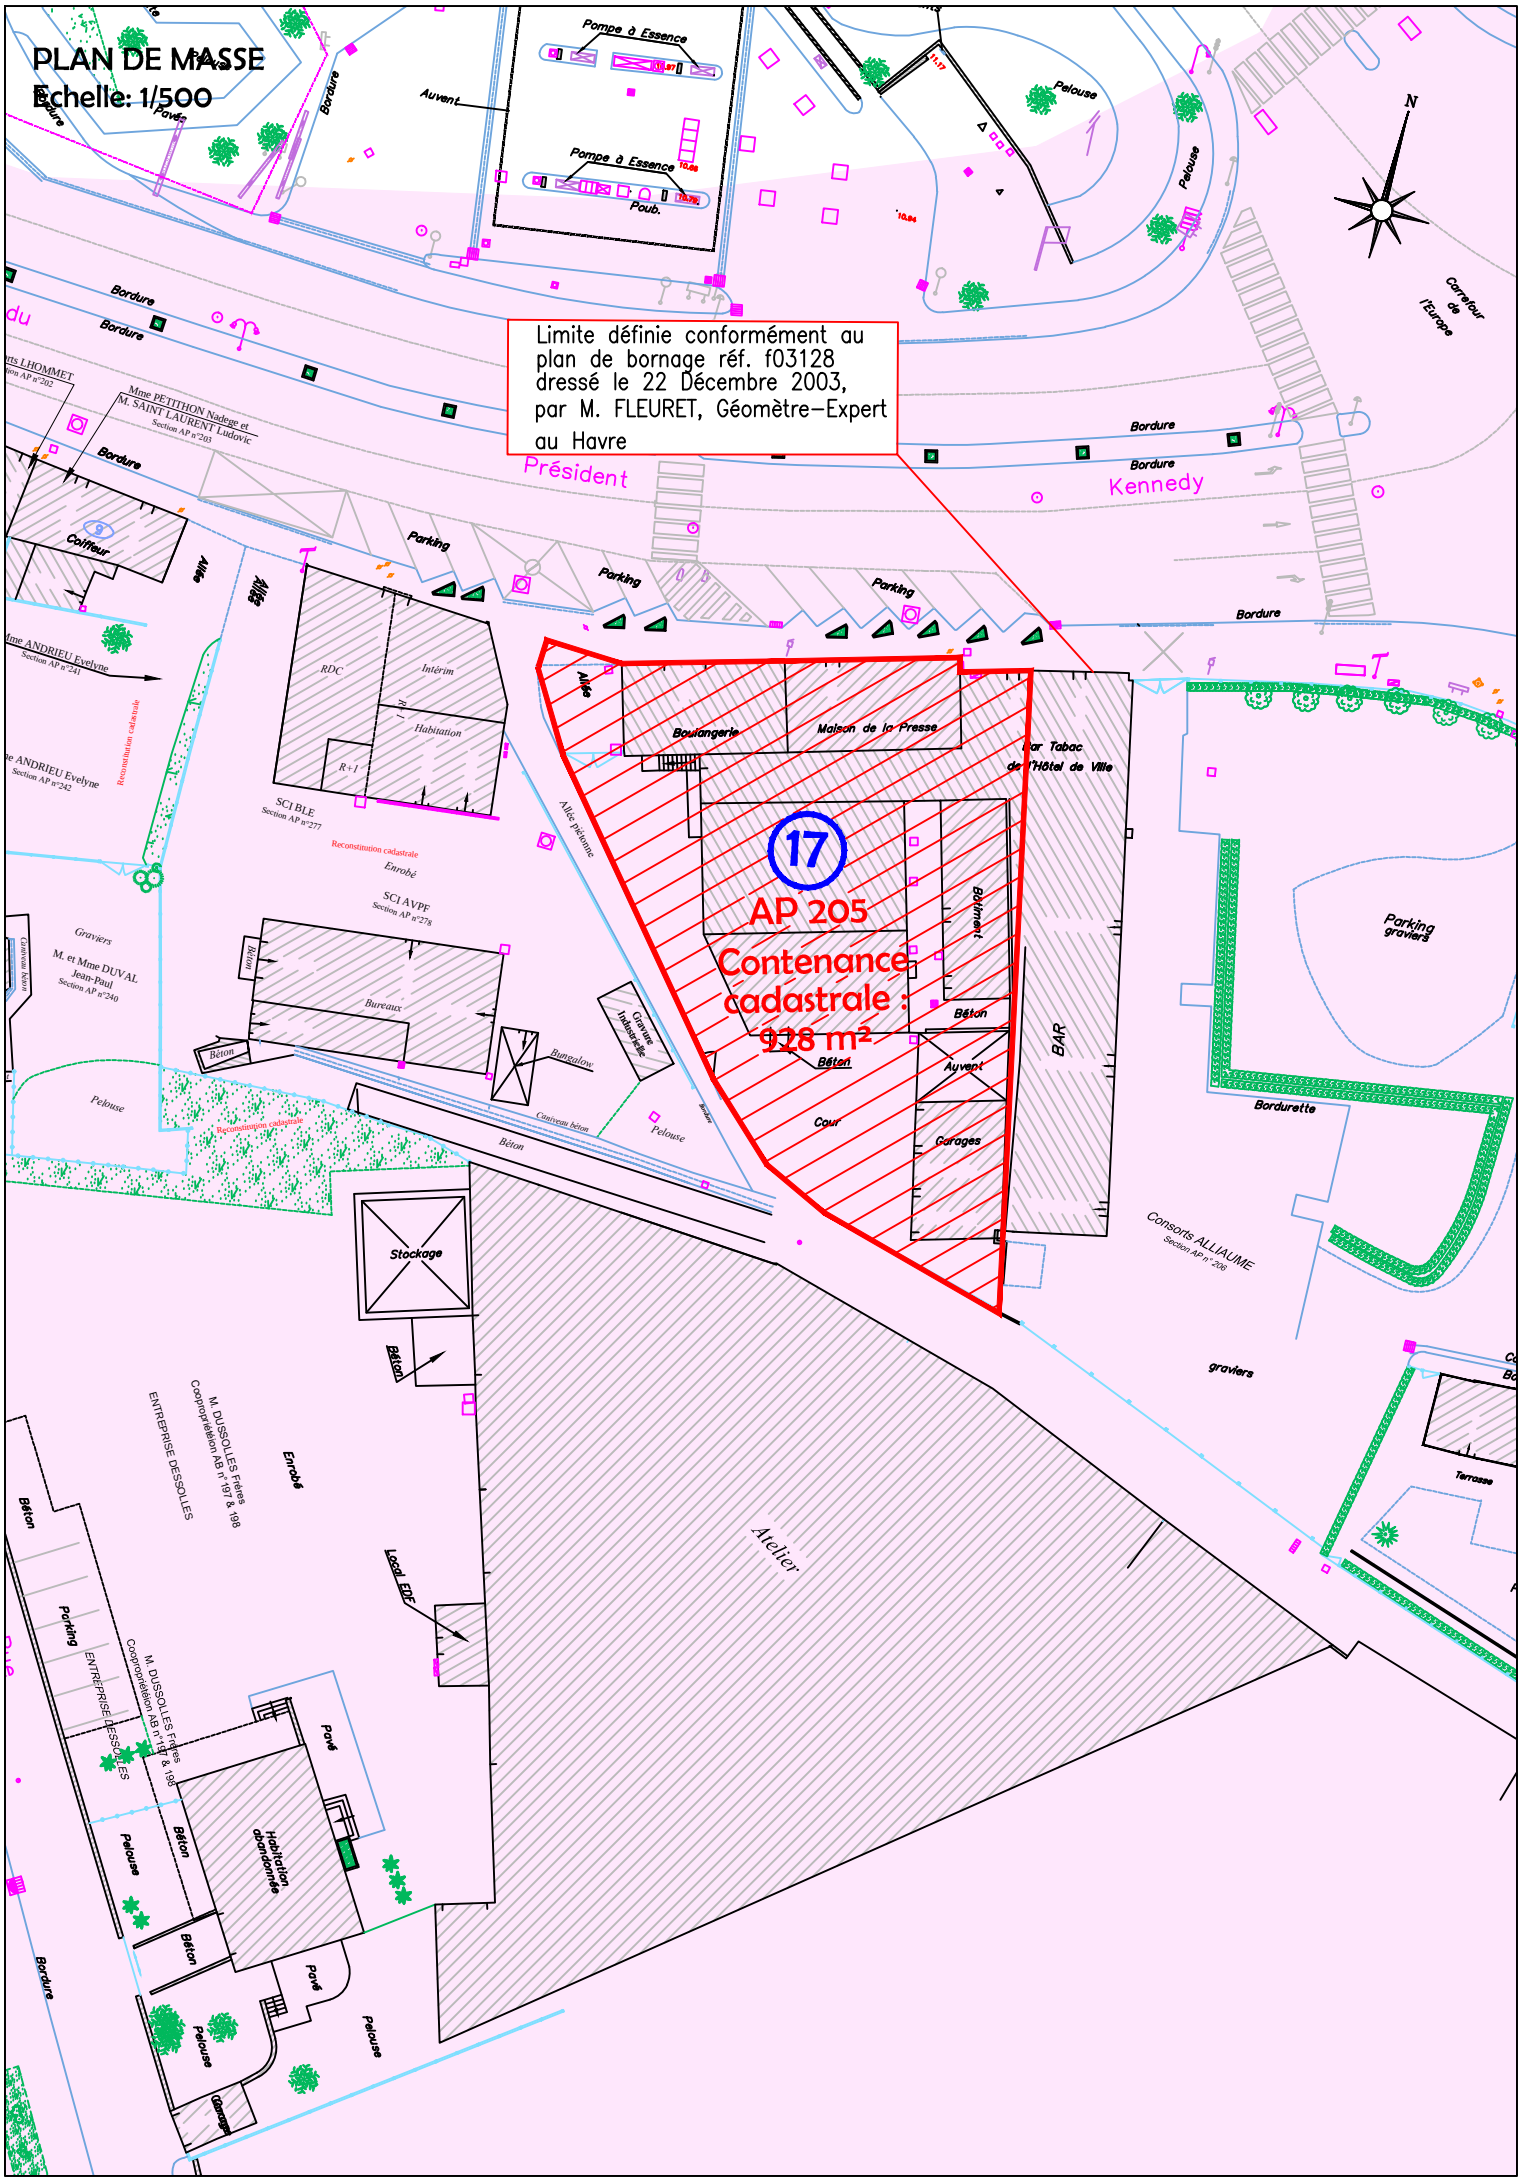PLAN DE MASSE
Echelle: 1/500