




SYNDICAT MIXTE DU BASSIN VERSANT DE L'ANDELLE
-
AMENAGEMENTS HYDRAULIQUE DES SOUS BASSINS VERSANTS DE LA VALLEE ECUREE ET DES MARETTES
-
PLANCHE N°17 – PLAN MASSE MAR 02 BASSIN TAMPON

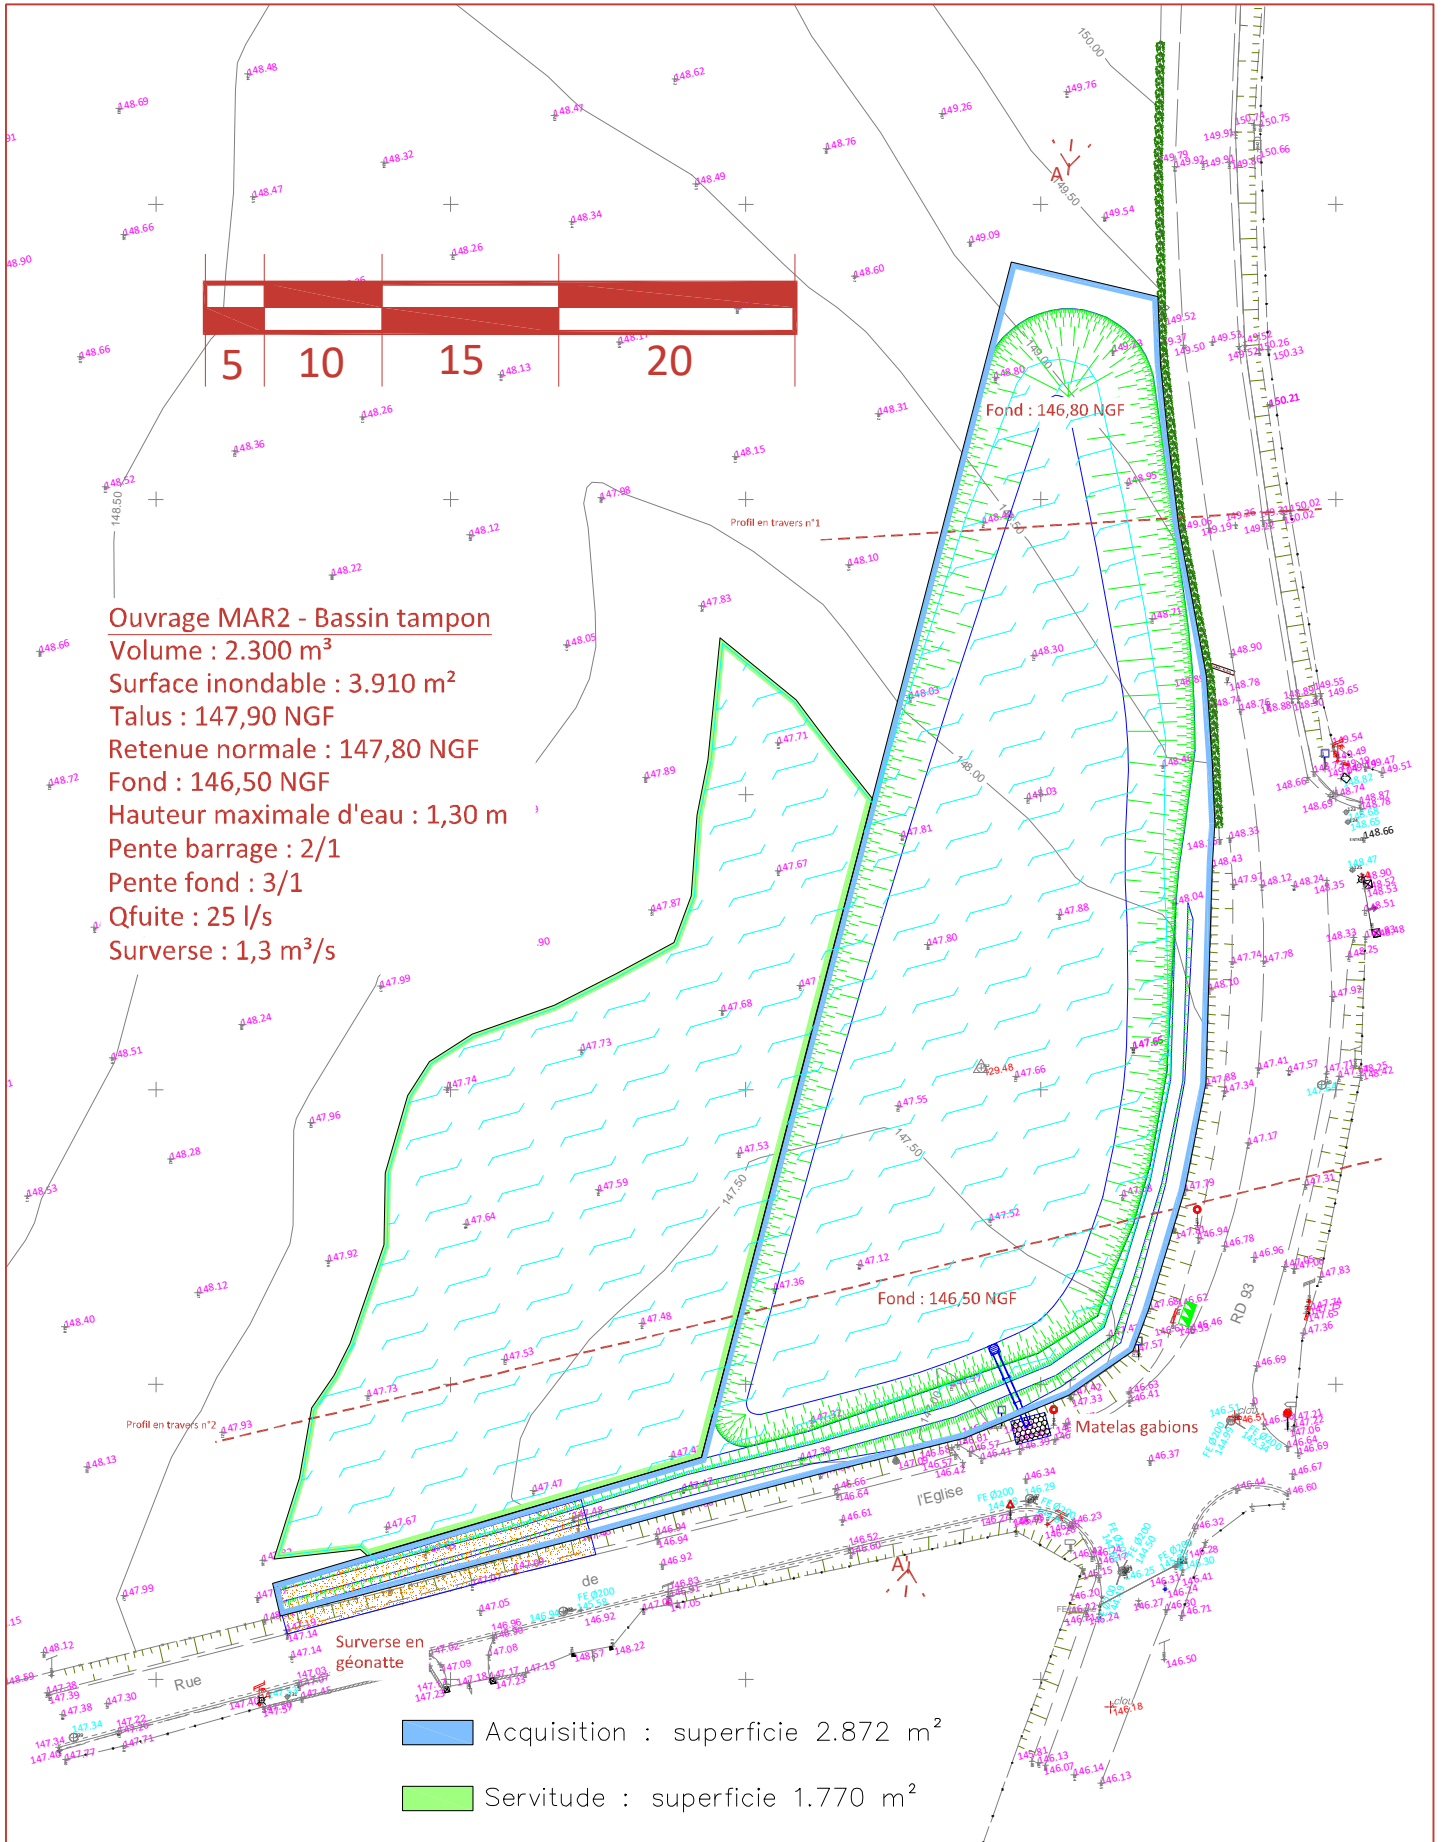

Ouvrage MAR2 - Bassin tampon
Volume : 2.300 m³
Surface inondable : 3.910 m²
Talus : 147,90 NGF
Retenue normale : 147,80 NGF
Fond : 146,50 NGF
Hauteur maximale d'eau : 1,30 m
Pente barrage : 2/1
Pente fond : 3/1
Qfuite : 25 l/s
Surverse : 1,3 m³/s

Acquisition : superficie 2.872 m²
 Servitude : superficie 1.770 m²