


Centrale LE GRAND QUEVILLY – Plan de stockage des produits

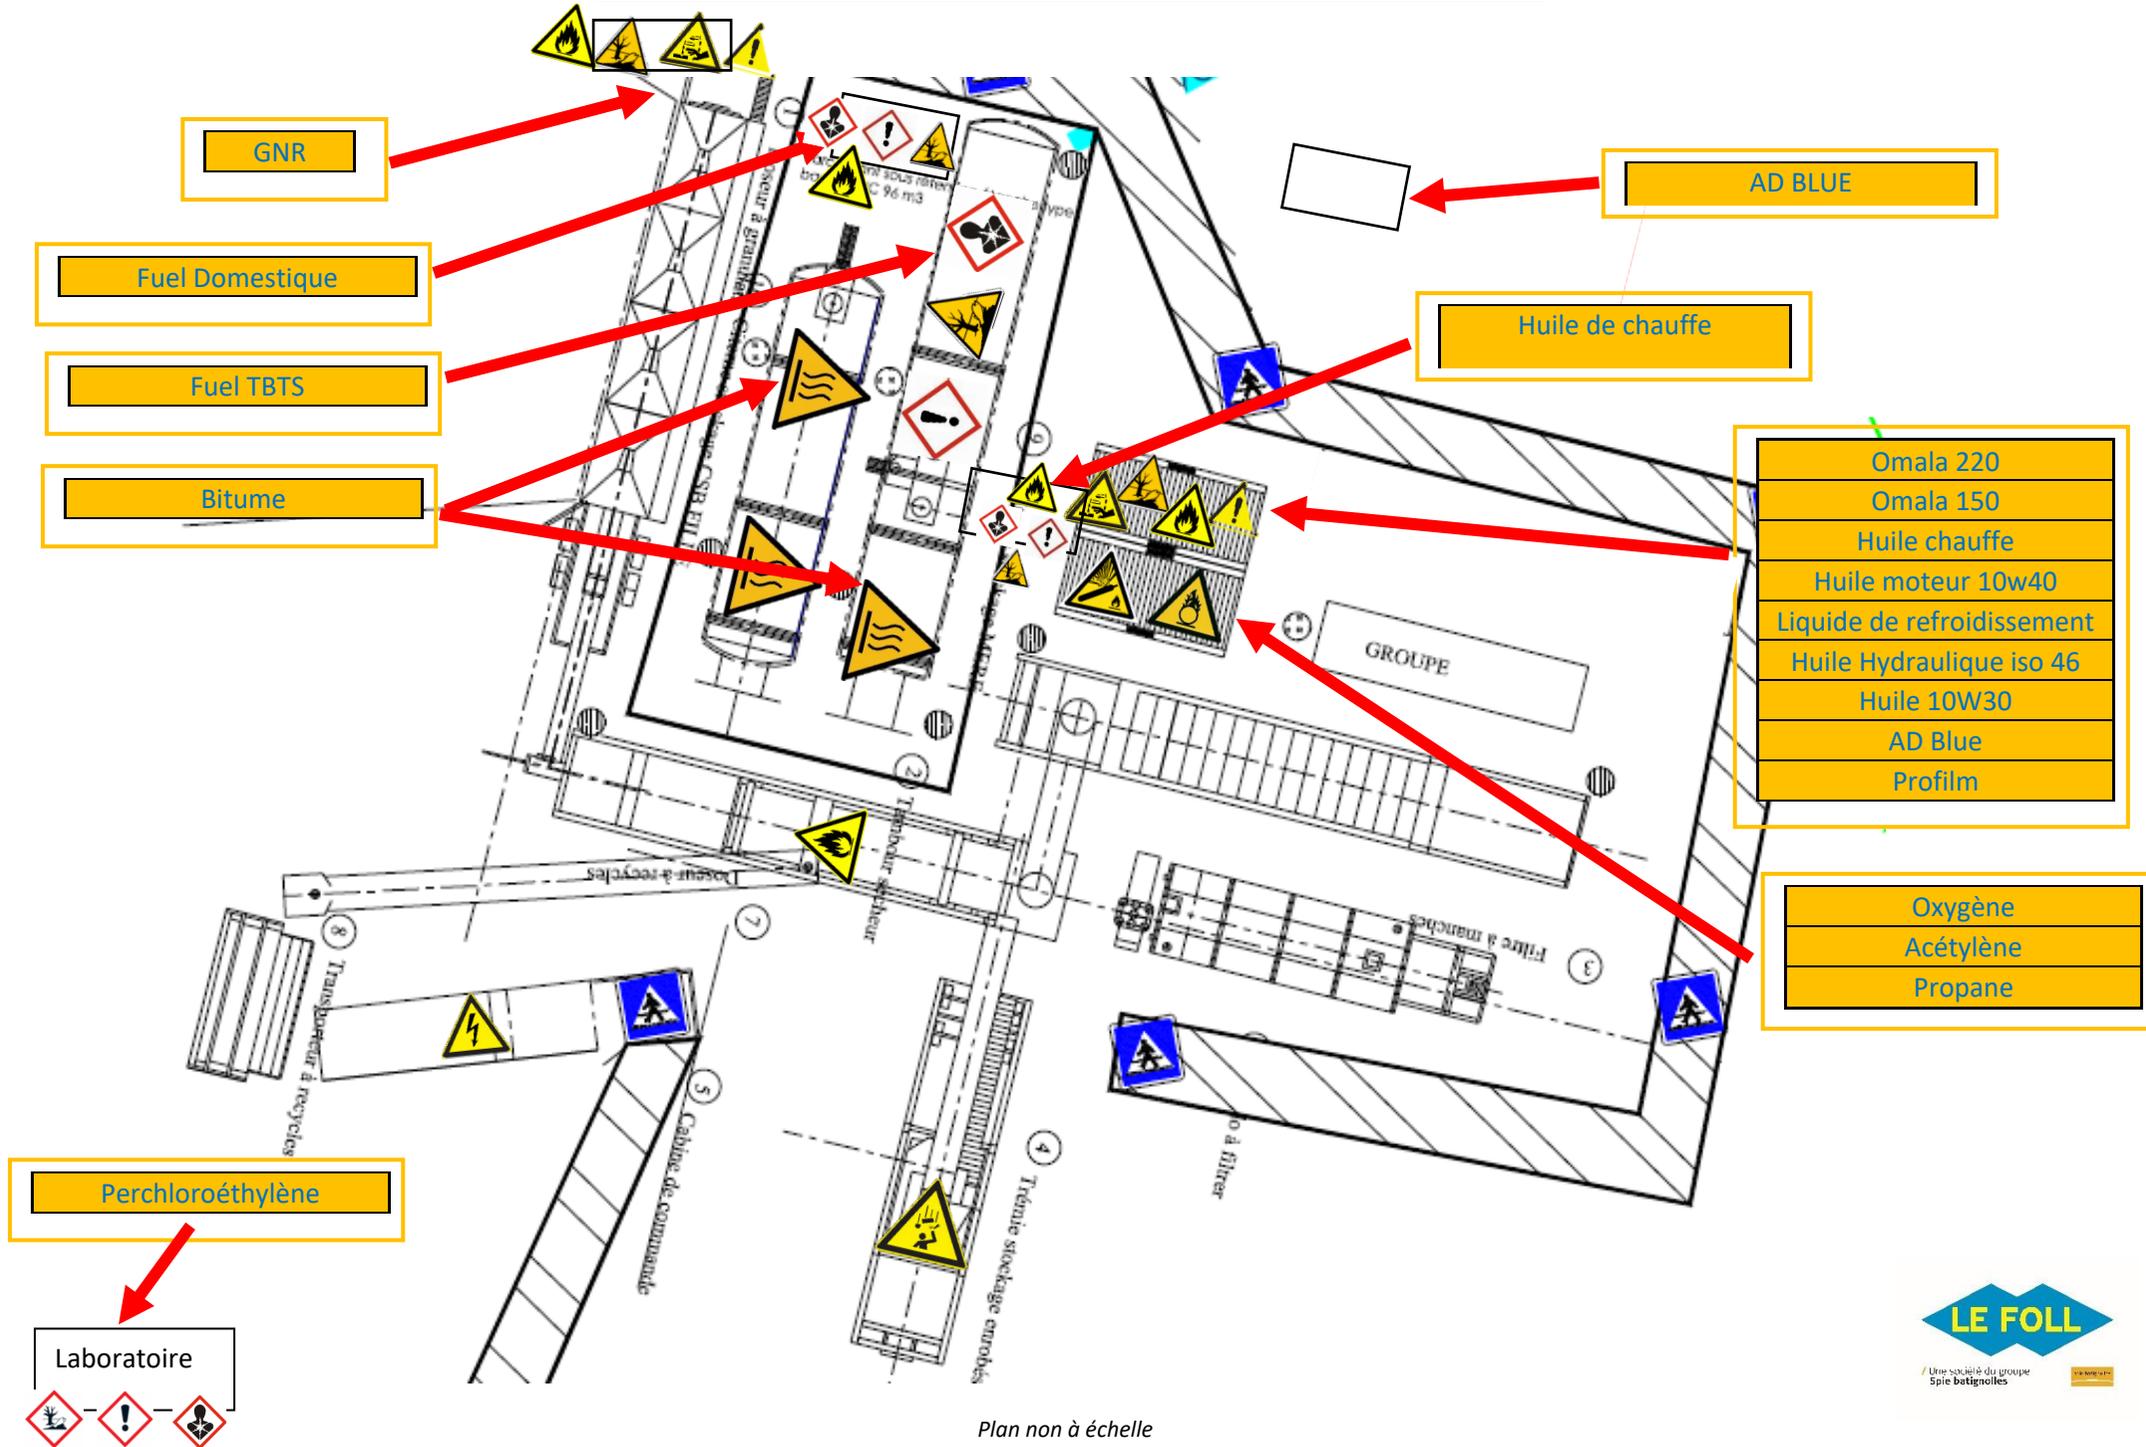

Plan non à échelle