


Commune de Gonfreville-l'Orcher  
25 Route de Saint-Laurent

**Plan parcellaire**

Terrain cadastré section AA n°111  
appartenant à la commune de Gonfreville-l'Orcher  
Terrains cadastrés section AA n°112 et 113  
appartenant à l'indivision LUCAS

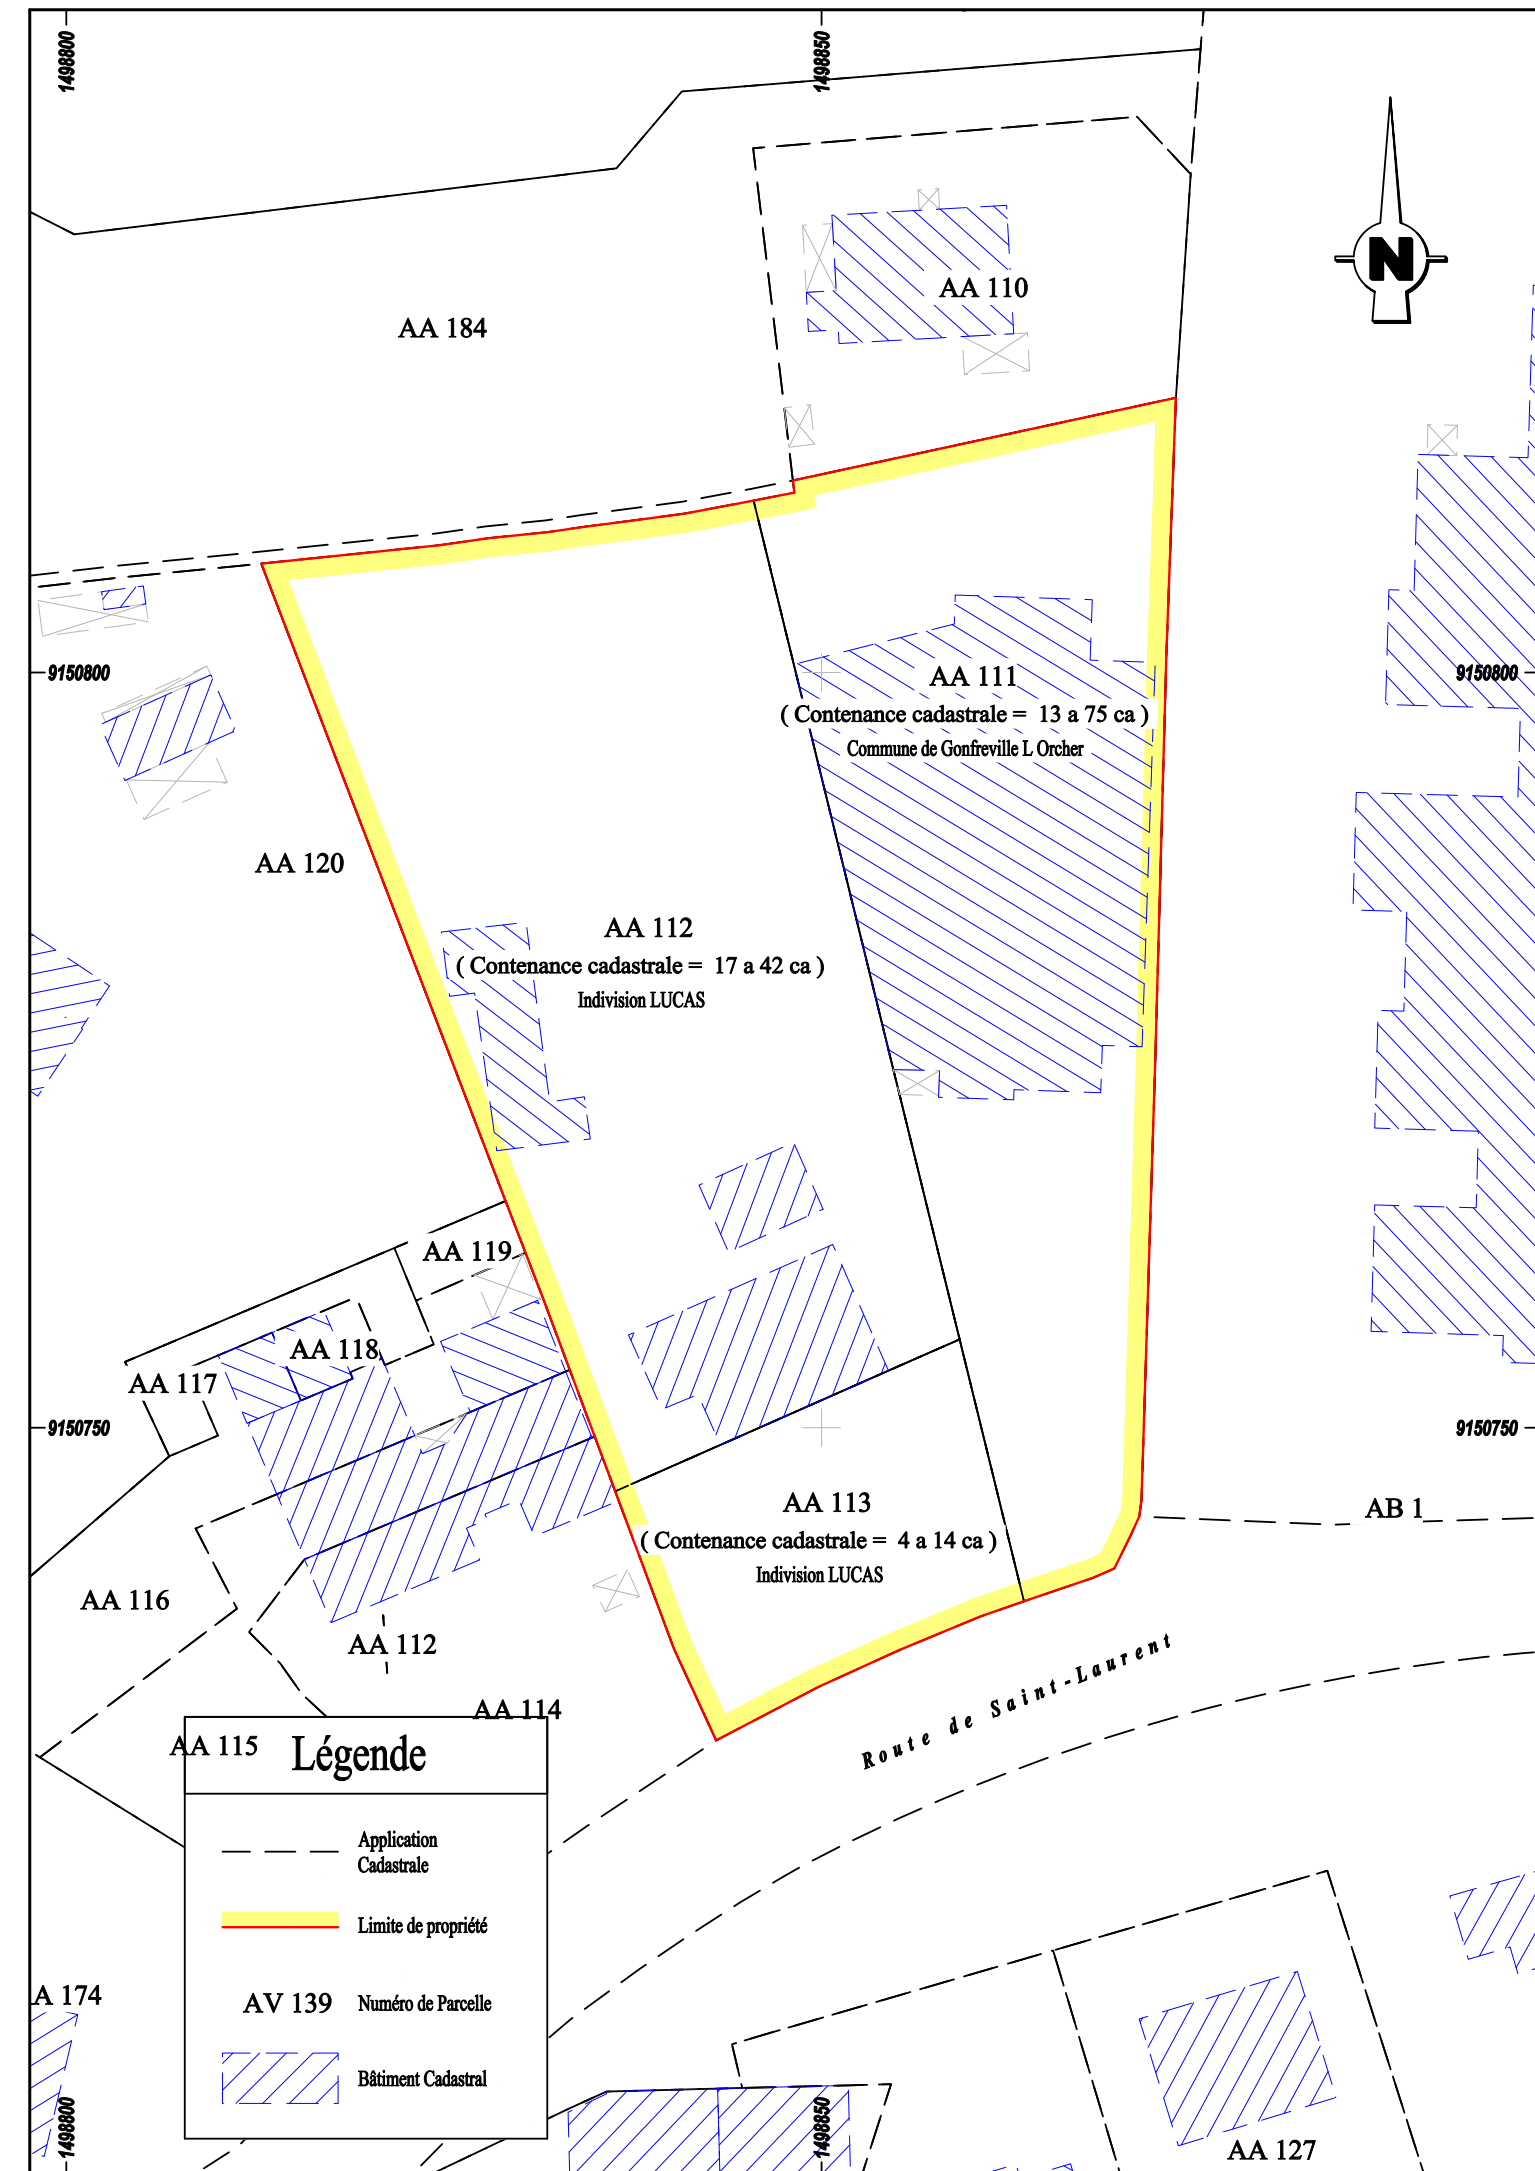

Société  
de Géomètres-Experts

**SIÈGE SOCIAL**

Cyril MONGENOTY  
Le Havre (76600)  
25 Rue Lord Kitchener  
Tél. 02 35 42 21 03  
contact-lehavre@ahmes-geometre.fr

**AGENCES**

Sébastien GRENET  
Saint-Romain-de-Colbosc (76430)  
Allée de Seine  
Tél. 02 35 20 53 85  
contact-saintromain@ahmes-geometre.fr

Cyril MONGENOTY  
Montivilliers (76290)  
3 bis place Abbé Pierre  
Tél. 02 35 30 11 29  
contact-montivilliers@ahmes-geometre.fr

Sébastien GRENET  
Goderville (76110)  
29 place Godard des Vaux  
Tél. 02 77 24 00 24  
Permanence le mardi de 8h00 à 12h00  
et de 13h30 à 17h00

PHASE	DATE D'INTERVENTION	ECHELLE	ETABLI PAR	REFERENCE
PAR		1/500 <sup>ème</sup>	GUIMARD	21H147

DATE	INDICE	MODIFICATIONS
17/03/2022	A	Établissement du document