


**Bassin
D'infiltration n°2
EP de surface
Surface : 169 m²
Volume : 169 m³**

**Rejet n°2
108,50 NGF**

**Bassin
D'infiltration n°1
EP de toiture
Surface : 426 m²
Volume : 613 m³**

**Rejet n°1
108,50 NGF**

**Bassin
étanche n°3
EP de surface
Eaux d'extinction
incendie
Surface : 1 367 m²
Volume : 1 585 m³**

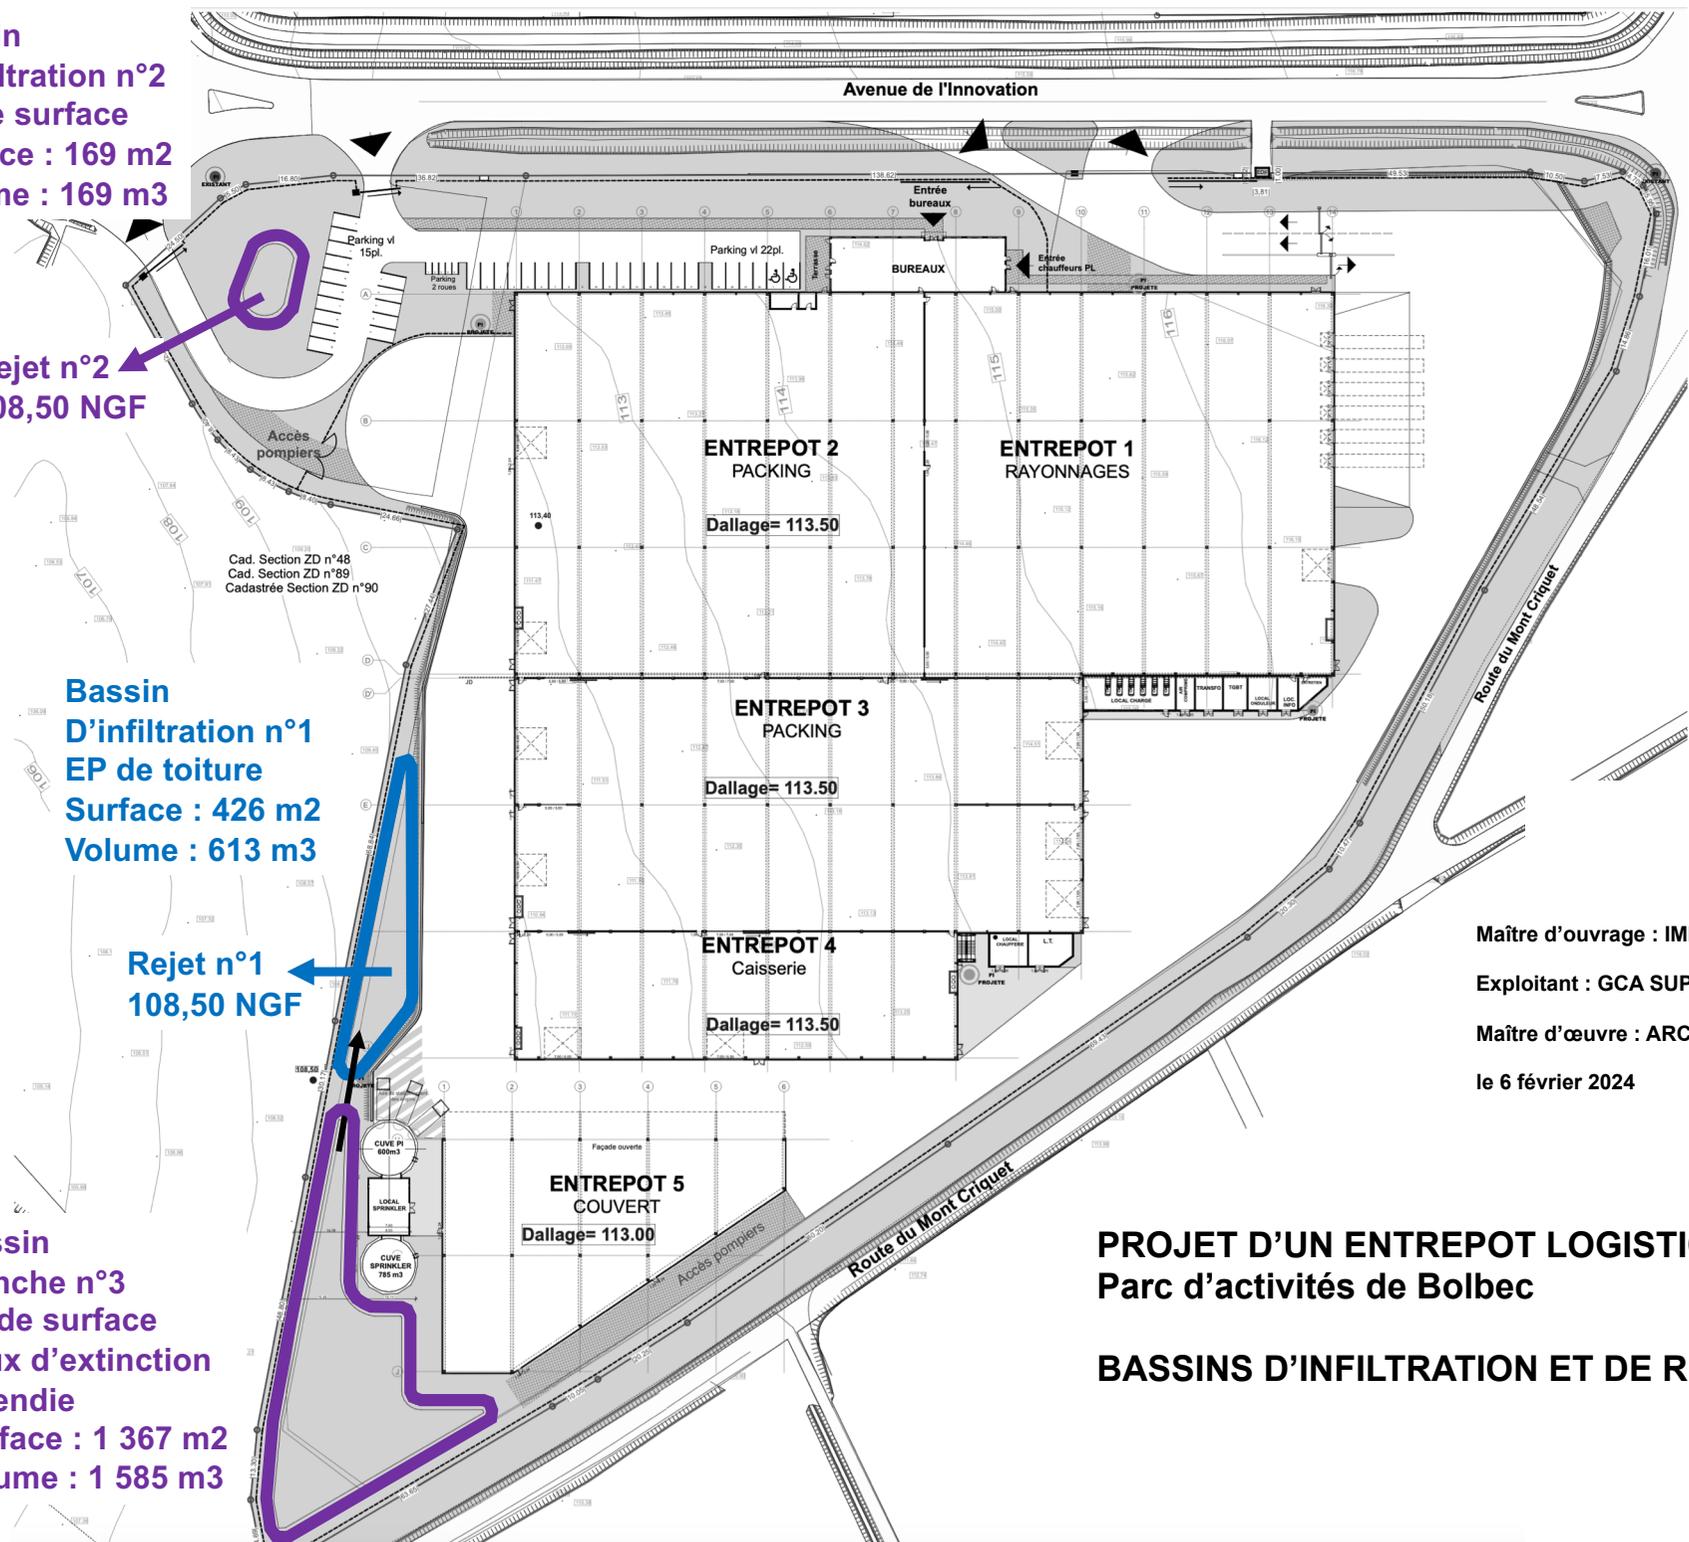

Maître d'ouvrage : IMMOsupply
Exploitant : GCA SUPPLY PACKING
Maître d'œuvre : ARCHICUB
le 6 février 2024

**PROJET D'UN ENTREPOT LOGISTIQUE
Parc d'activités de Bolbec
BASSINS D'INFILTRATION ET DE RETENTION**