



Coupe transversale projetée n°3 sur axe de ruissellement

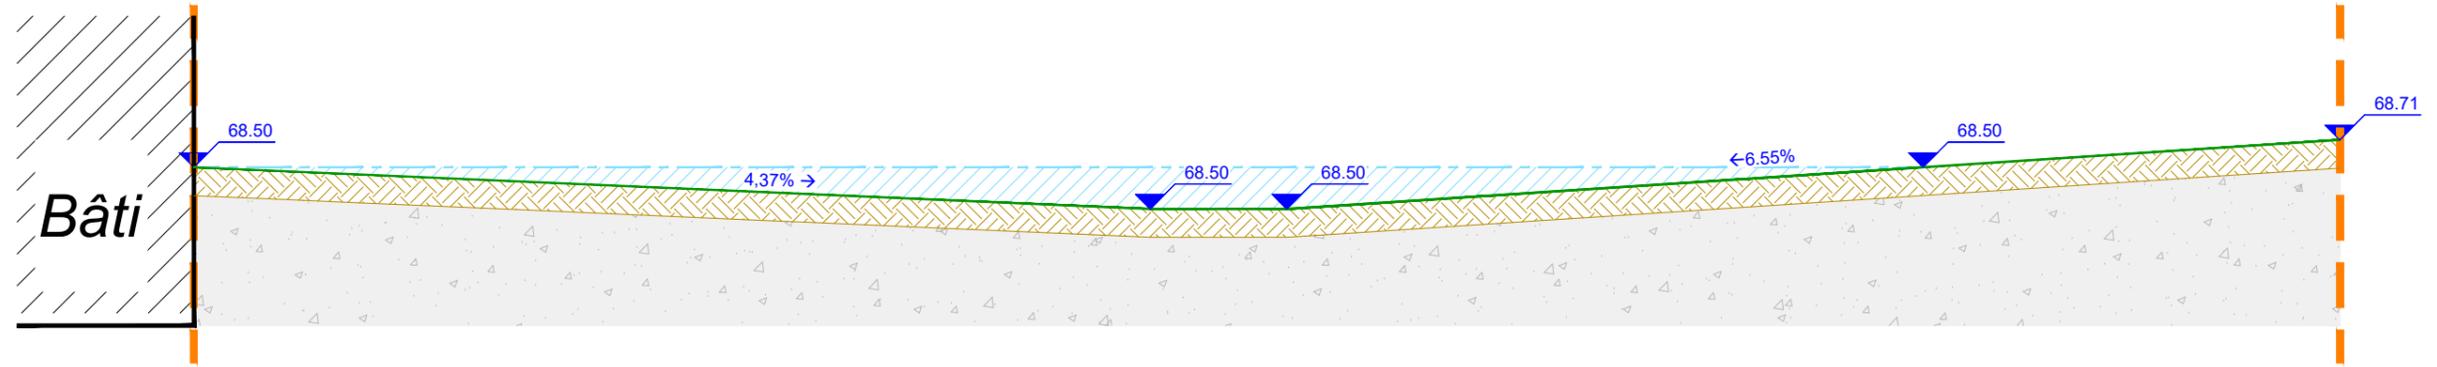

Coupe transversale projetée n°4 sur axe de ruissellement

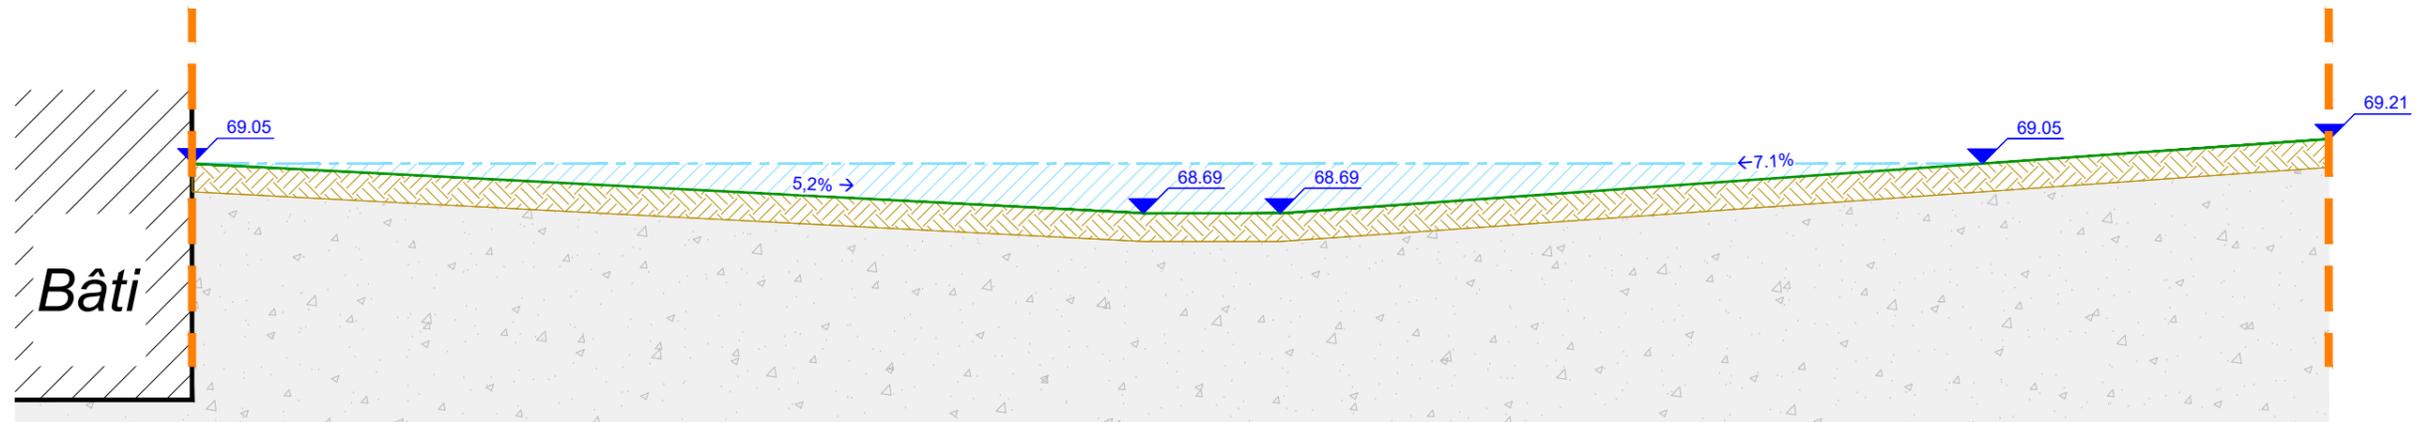

MAITRE D'OUVRAGE

Groupe EDOUARD DENIS

13 rue Pierre Gilles
de Gennes
76130 Mont Saint Aignan



MAITRE D'OEUVRE

HYLAS INGENIERIE

5, rue André Caplet
76 360 BARENTIN



DOSSIER

**CONSTRUCTION DE
LOGEMENTS COLLECTIFS**

Route de Bois le Vicomte - 76 710 MONTVILLE

PLAN

**COUPE SUR SECTIONS
HYDRAULIQUE PROJETEES
AXE DE RUISSELLEMENT**

DATE
Février 2023

EMETTEUR
HYLAS

INDICE
C

ECHELLE
1/50 ème

PHASE
PC

NUMERO
COU-02