


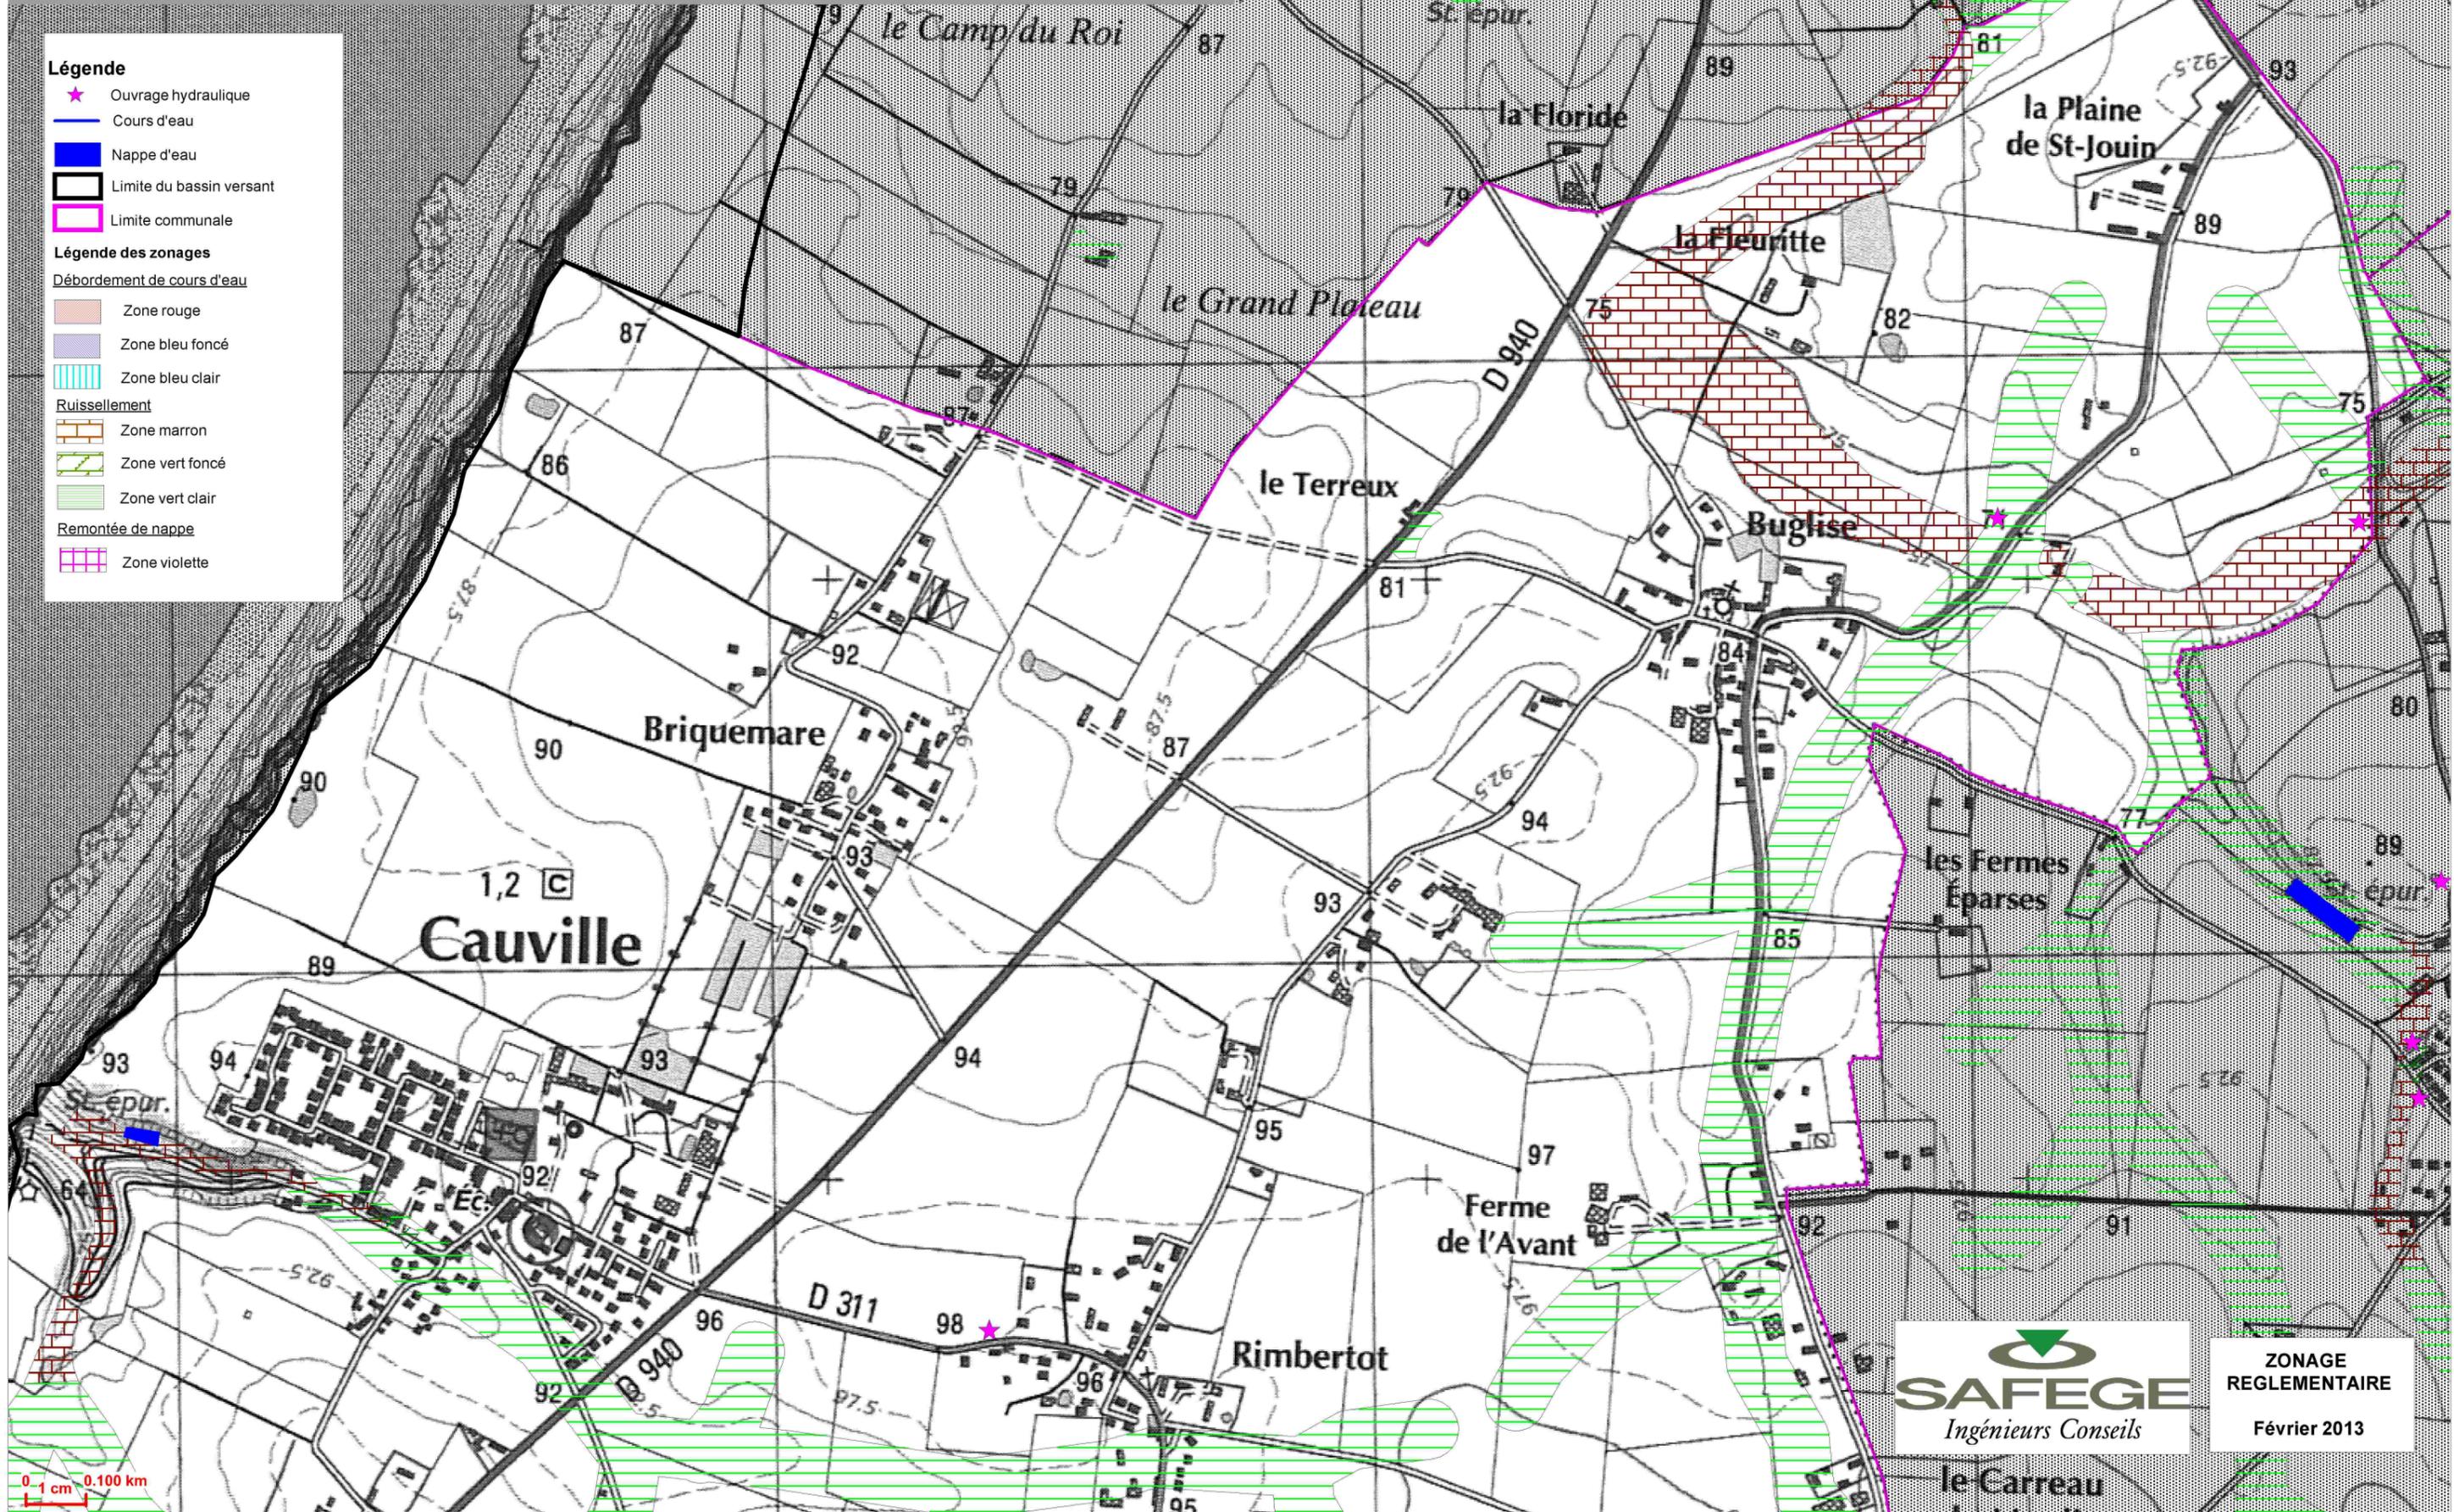

PLAN de PREVENTION des RISQUES INONDATION du BASSIN VERSANT de la LEZARDE - COMMUNE DE CAUVILLE -

Légende

- ★ Ouvrage hydraulique
 - Cours d'eau
 - Nappe d'eau
 - ▭ Limite du bassin versant
 - ▭ Limite communale
- ### Légende des zonages
- Débordement de cours d'eau
- Zone rouge
 - Zone bleu foncé
 - ▨ Zone bleu clair
- Ruissellement
- ▨ Zone marron
 - ▨ Zone vert foncé
 - ▨ Zone vert clair
- Remontée de nappe
- ▨ Zone violette




SAFEGE
Ingénieurs Conseils

ZONAGE
REGLEMENTAIRE
Février 2013