




# PLAN de PREVENTION des RISQUES INONDATION du BASSIN VERSANT de la LEZARDE - COMMUNE DE HARFLEUR

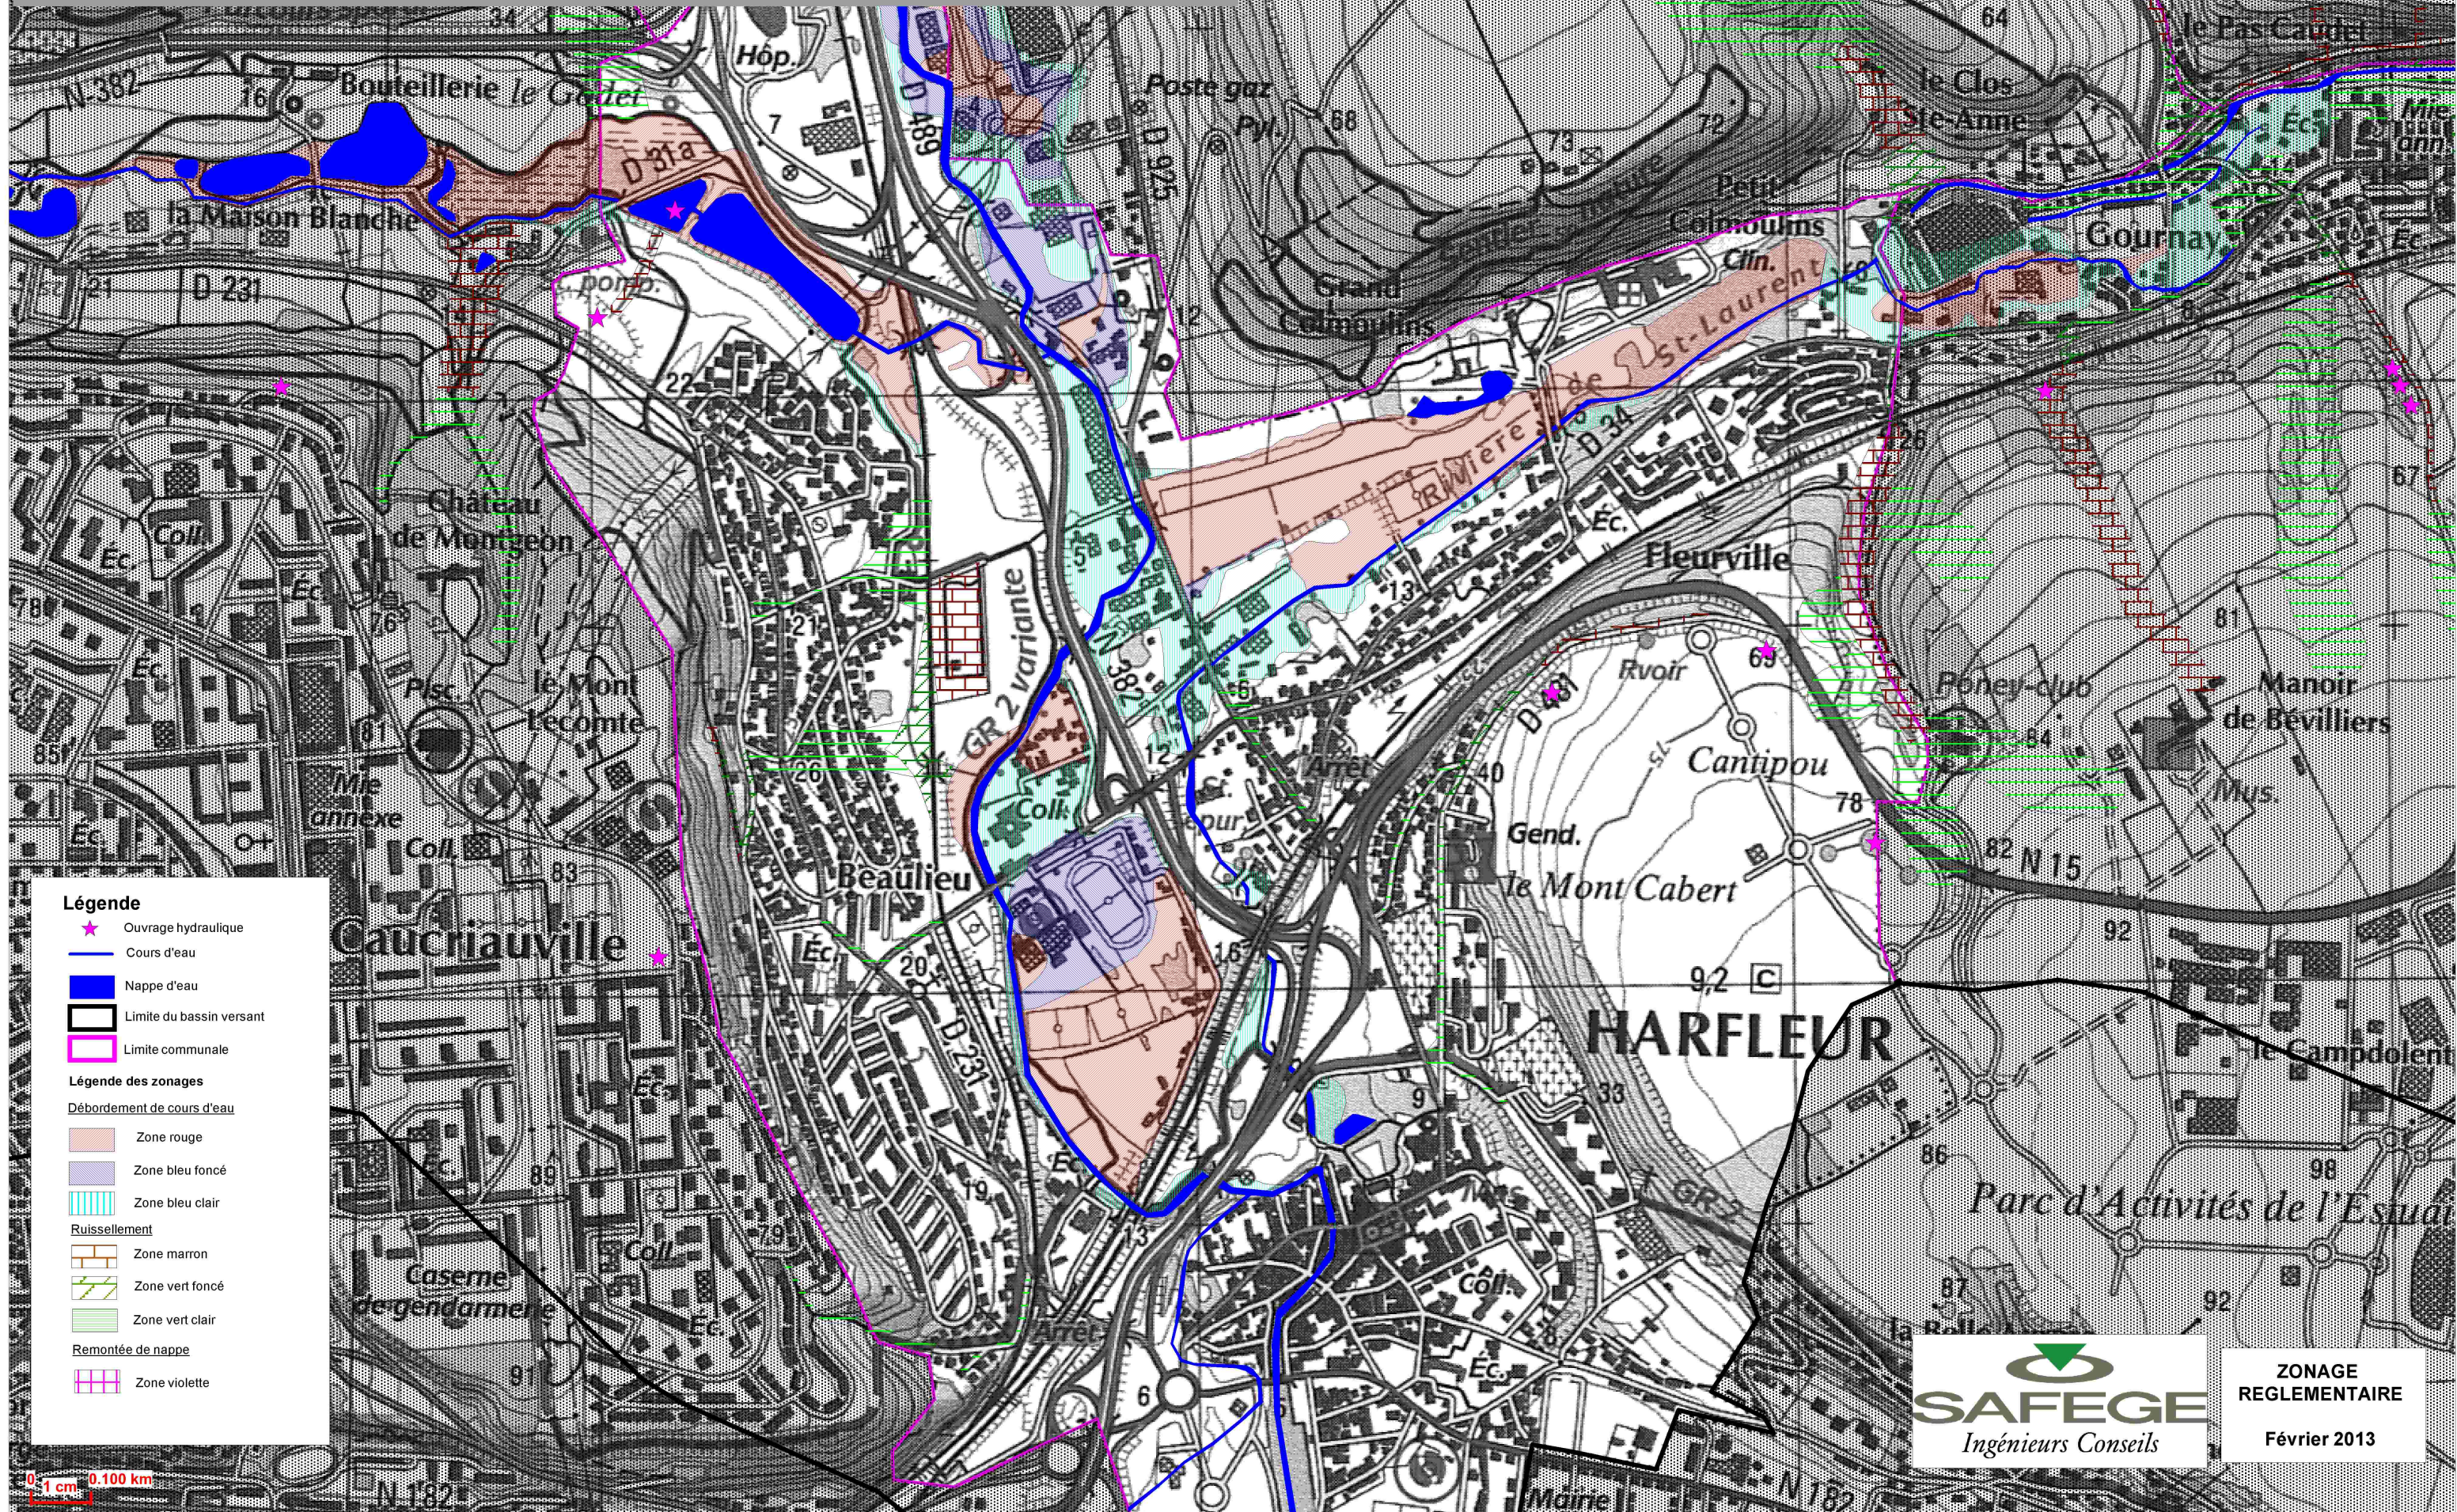

**Légende**

- ★ Ouvrage hydraulique
- Cours d'eau
- Nappe d'eau
- Limite du bassin versant
- Limite communale

**Légende des zonages**

**Débordement de cours d'eau**

- Zone rouge
- Zone bleu foncé
- Zone bleu clair

**Ruissellement**

- Zone marron
- Zone vert foncé
- Zone vert clair

**Remontée de nappe**

- Zone violette

**SAFEGE**  
Ingénieurs Conseils

ZONAGE  
REGLEMENTAIRE  
Février 2013