




PLAN de PREVENTION des RISQUES INONDATION du BASSIN VERSANT de la LEZARDE - COMMUNE DE HERMEVILLE -

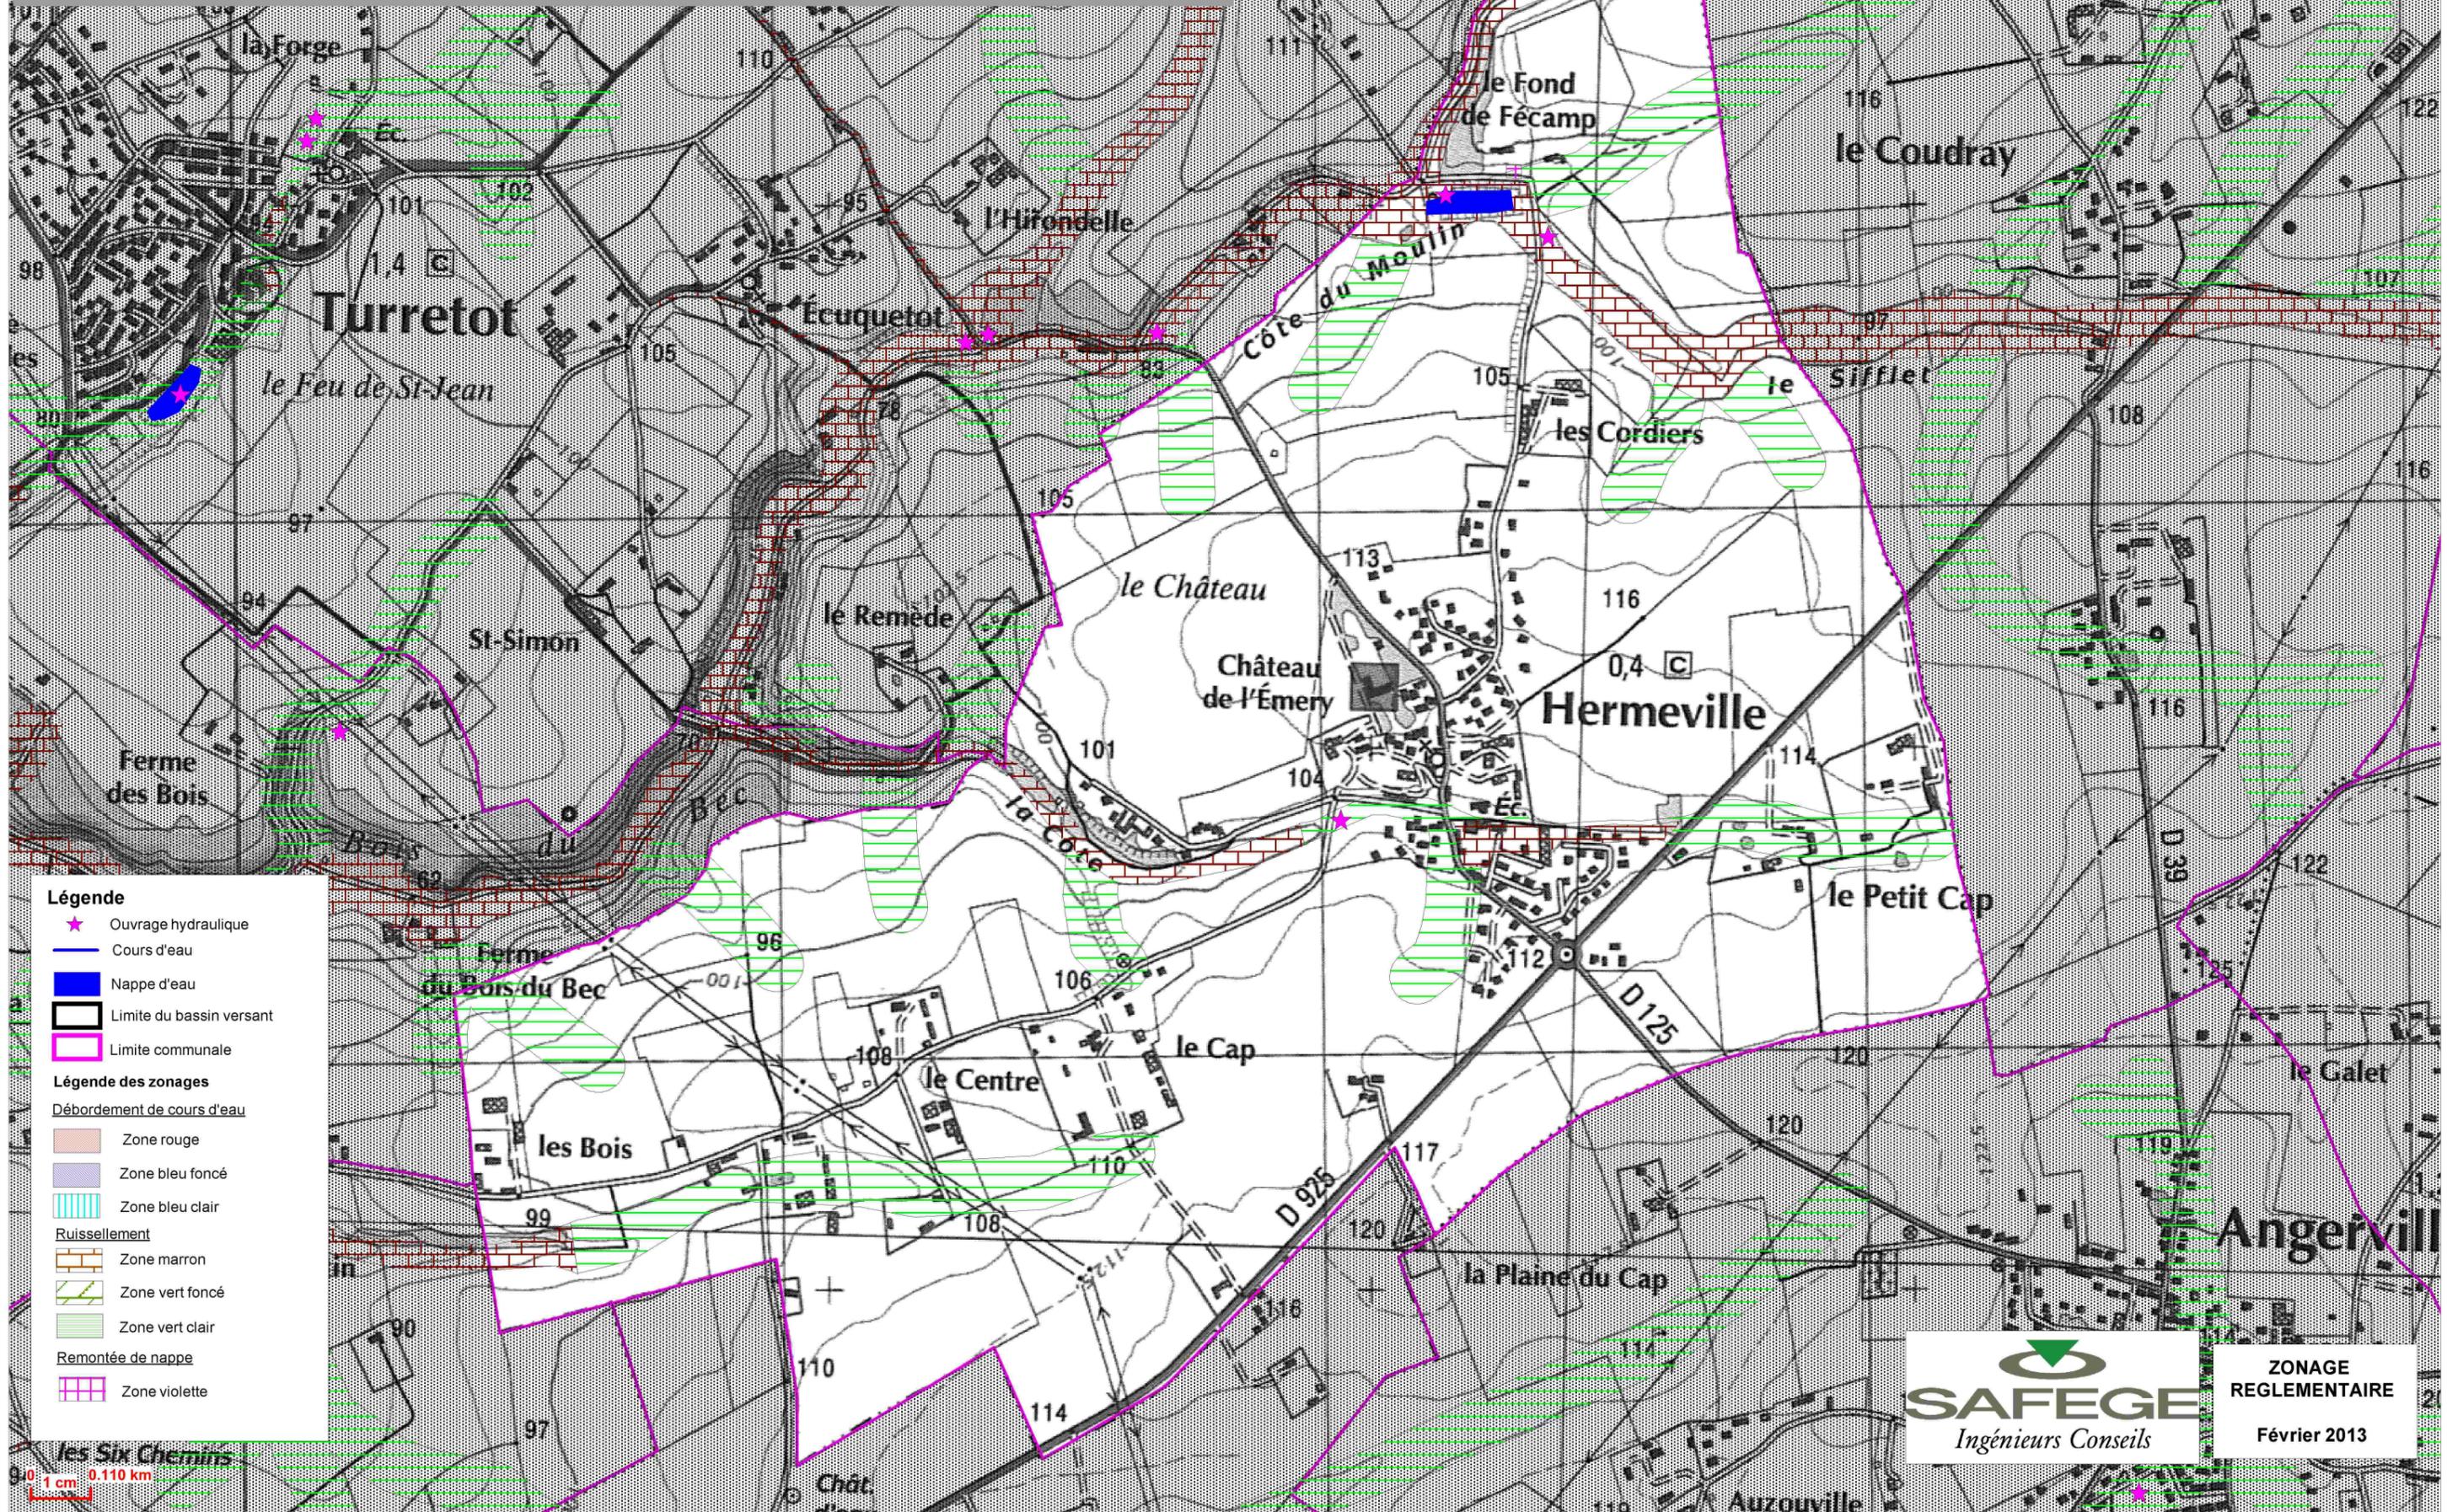

- Légende**
- ★ Ouvrage hydraulique
 - Cours d'eau
 - Nappe d'eau
 - Limite du bassin versant
 - Limite communale
- Légende des zonages**
- Débordement de cours d'eau**
- Zone rouge
 - Zone bleu foncé
 - Zone bleu clair
- Ruissellement**
- Zone marron
 - Zone vert foncé
 - Zone vert clair
- Remontée de nappe**
- Zone violette

SAFEGE
Ingénieurs Conseils

**ZONAGE
REGLEMENTAIRE**
Février 2013