


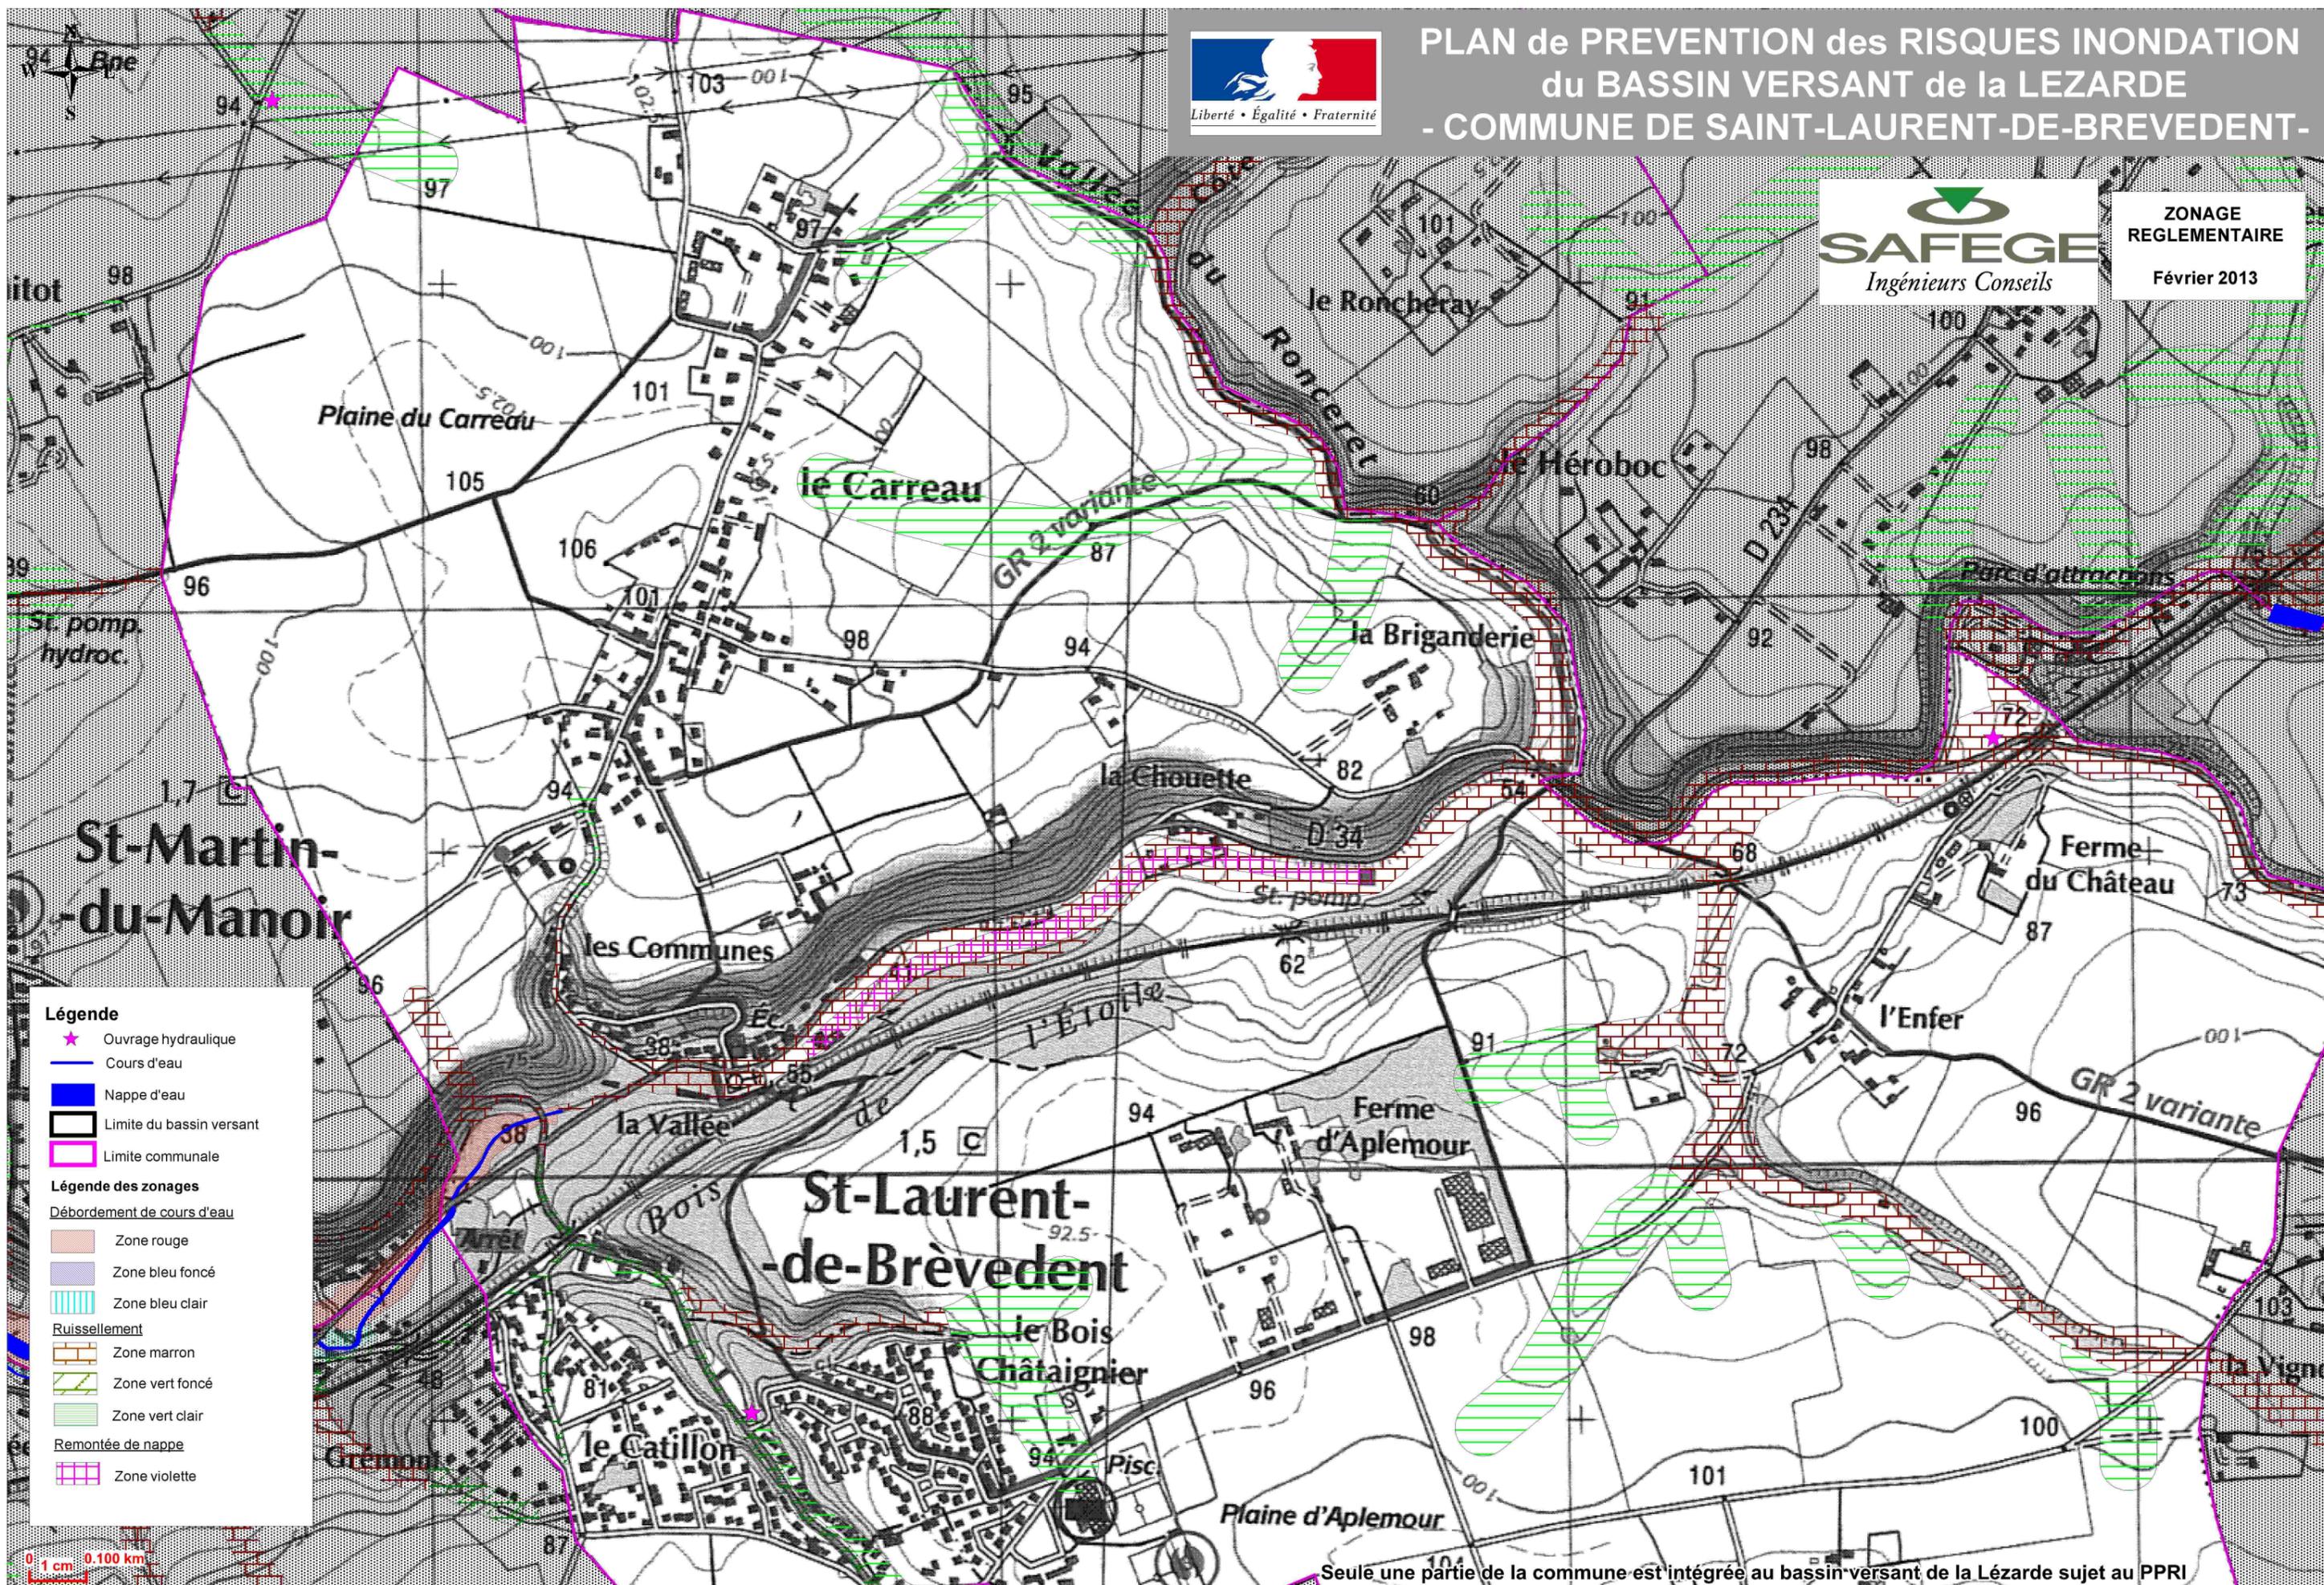

PLAN de PREVENTION des RISQUES INONDATION
 du BASSIN VERSANT de la LEZARDE
 - COMMUNE DE SAINT-LAURENT-DE-BREVEDENT -



ZONAGE
 REGLEMENTAIRE
 Février 2013



Légende

- ★ Ouvrage hydraulique
- Cours d'eau
- Nappe d'eau
- Limite du bassin versant
- Limite communale

Légende des zonages

Débordement de cours d'eau

- Zone rouge
- Zone bleu foncé
- Zone bleu clair

Ruisselement

- Zone marron
- Zone vert foncé
- Zone vert clair

Remontée de nappe

- Zone violette



Seule une partie de la commune est intégrée au bassin versant de la Lézarde sujet au PPRI