




# PLAN de PREVENTION des RISQUES INONDATION du BASSIN VERSANT de la LEZARDE - COMMUNE DE SAINT-MARTIN-DU-MANOIR -



- Légende**
- ★ Ouvrage hydraulique
  - Cours d'eau
  - Nappe d'eau
  - Limite du bassin versant
  - Limite communale
- Légende des zonages**
- Débordement de cours d'eau**
- Zone rouge
  - Zone bleu foncé
  - Zone bleu clair
- Ruissellement**
- Zone marron
  - Zone vert foncé
  - Zone vert clair
- Remontée de nappe**
- Zone violette

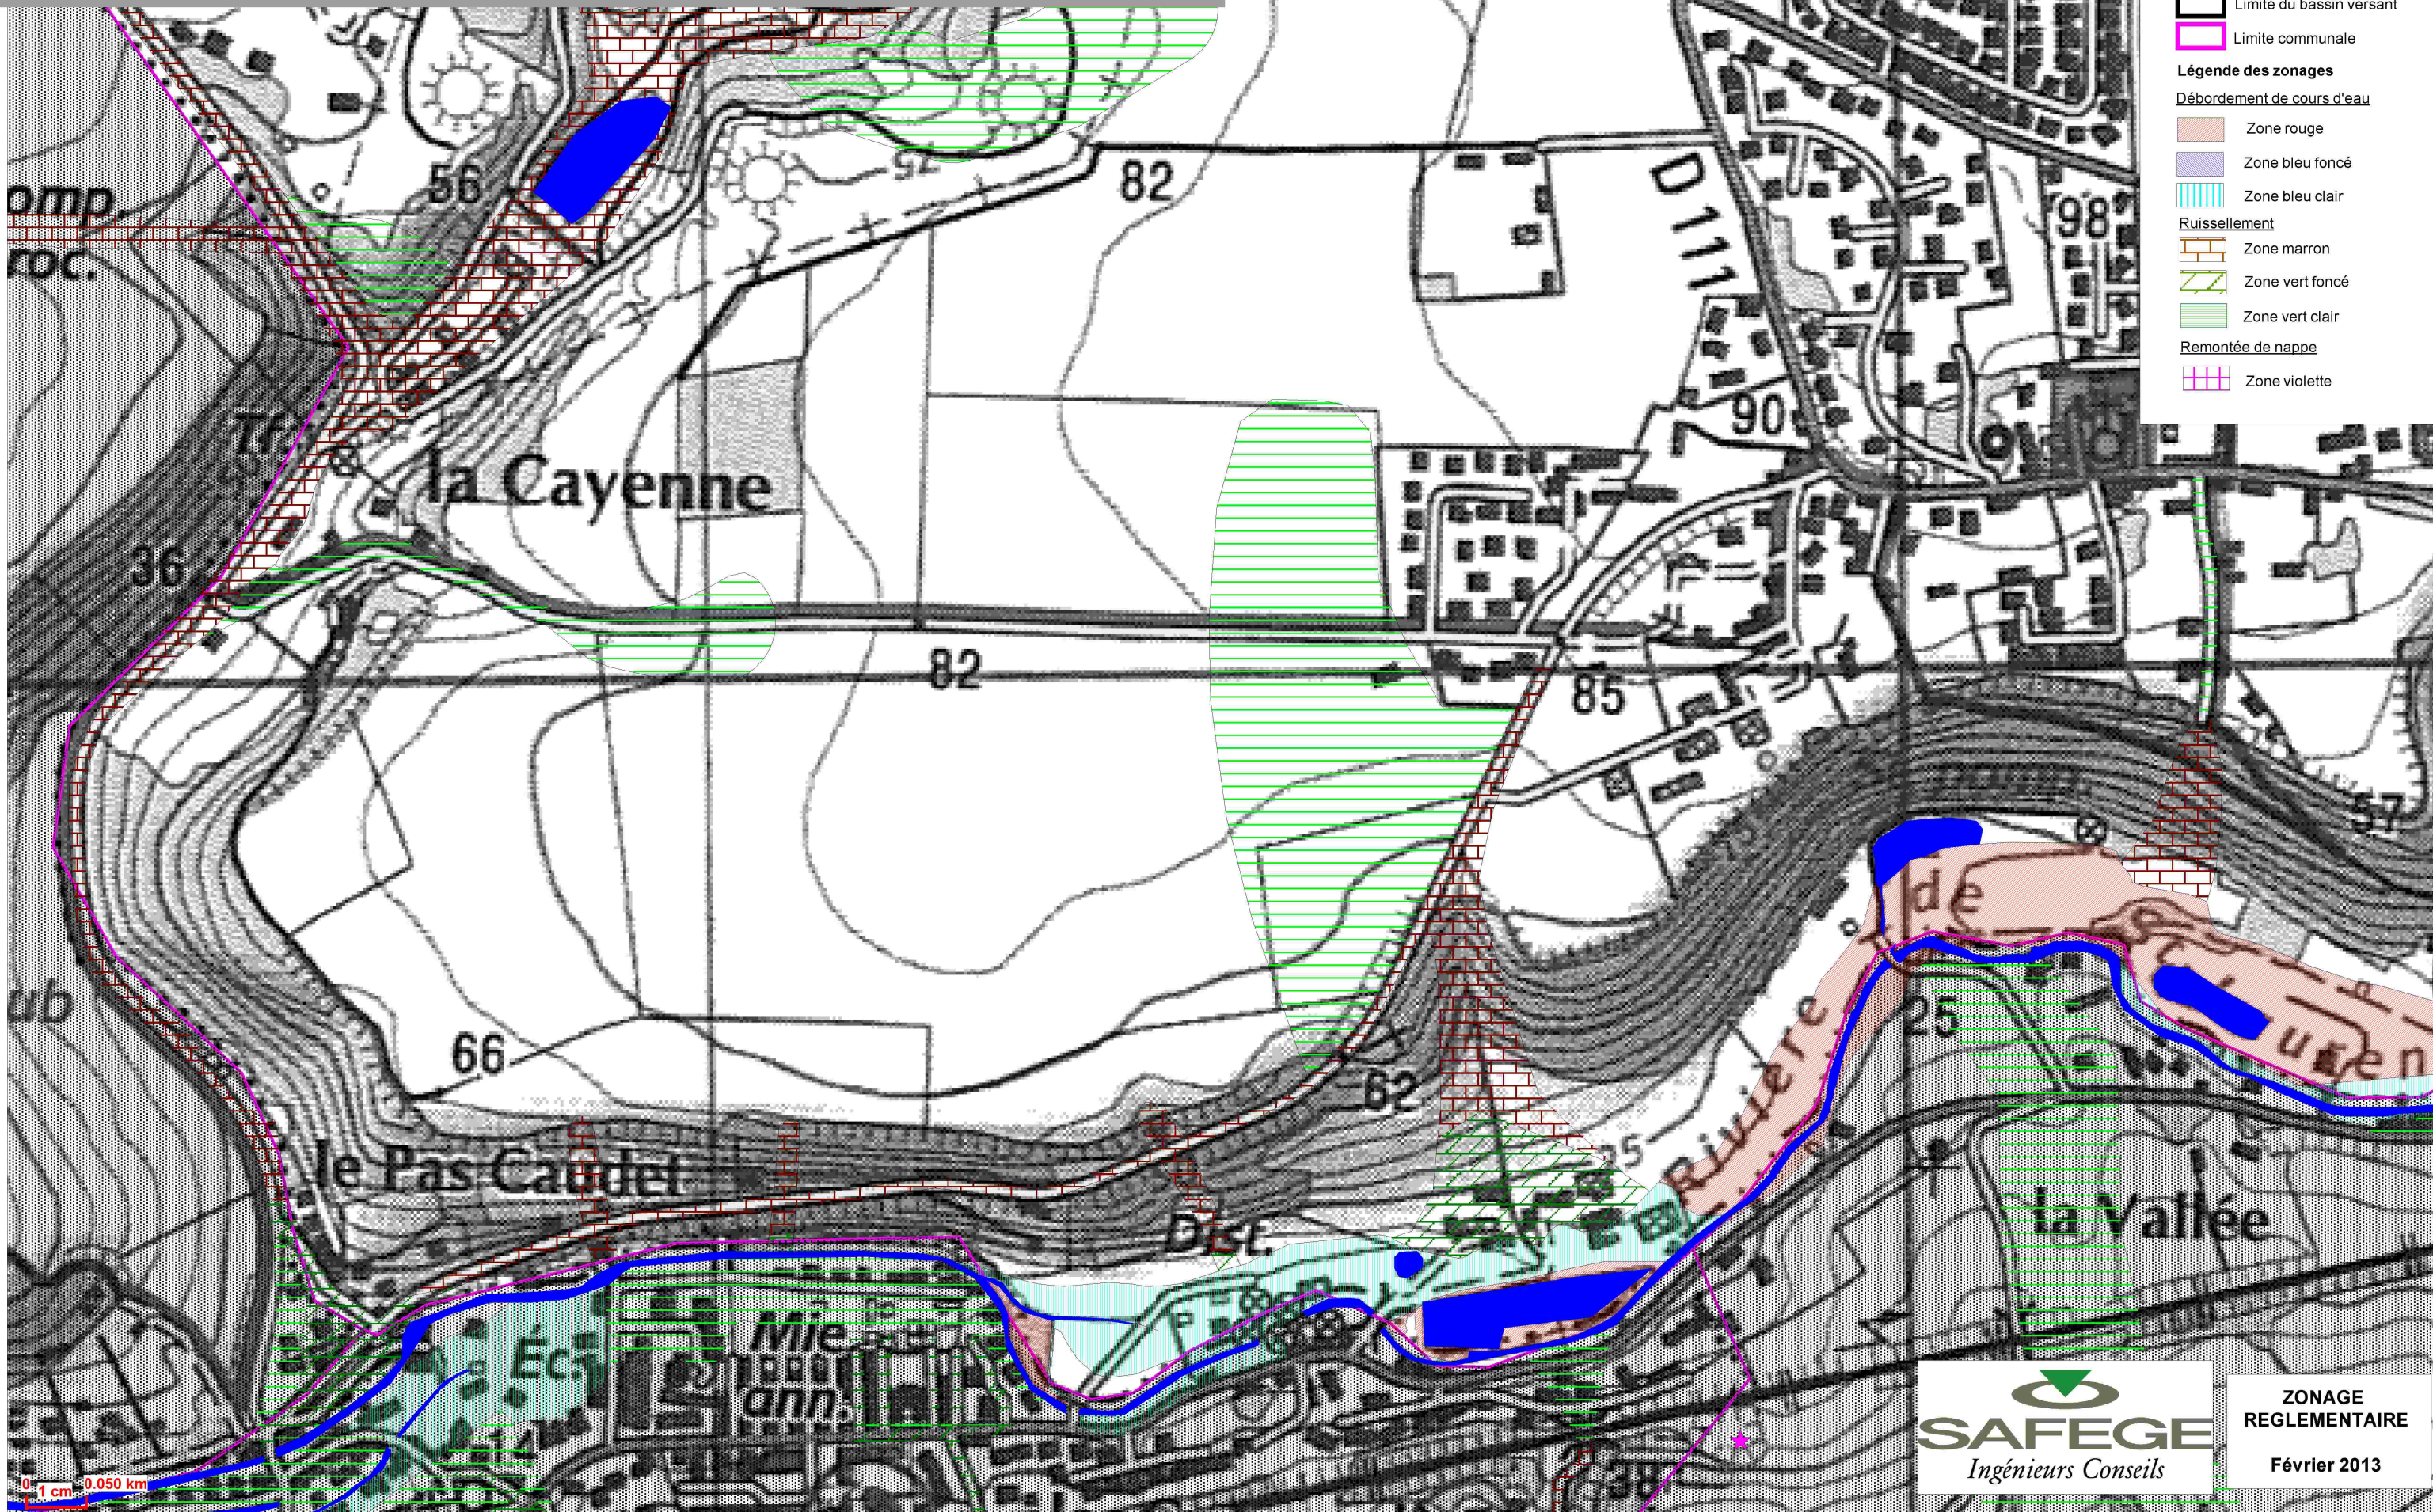

**ZONAGE  
REGLEMENTAIRE**  
Février 2013