
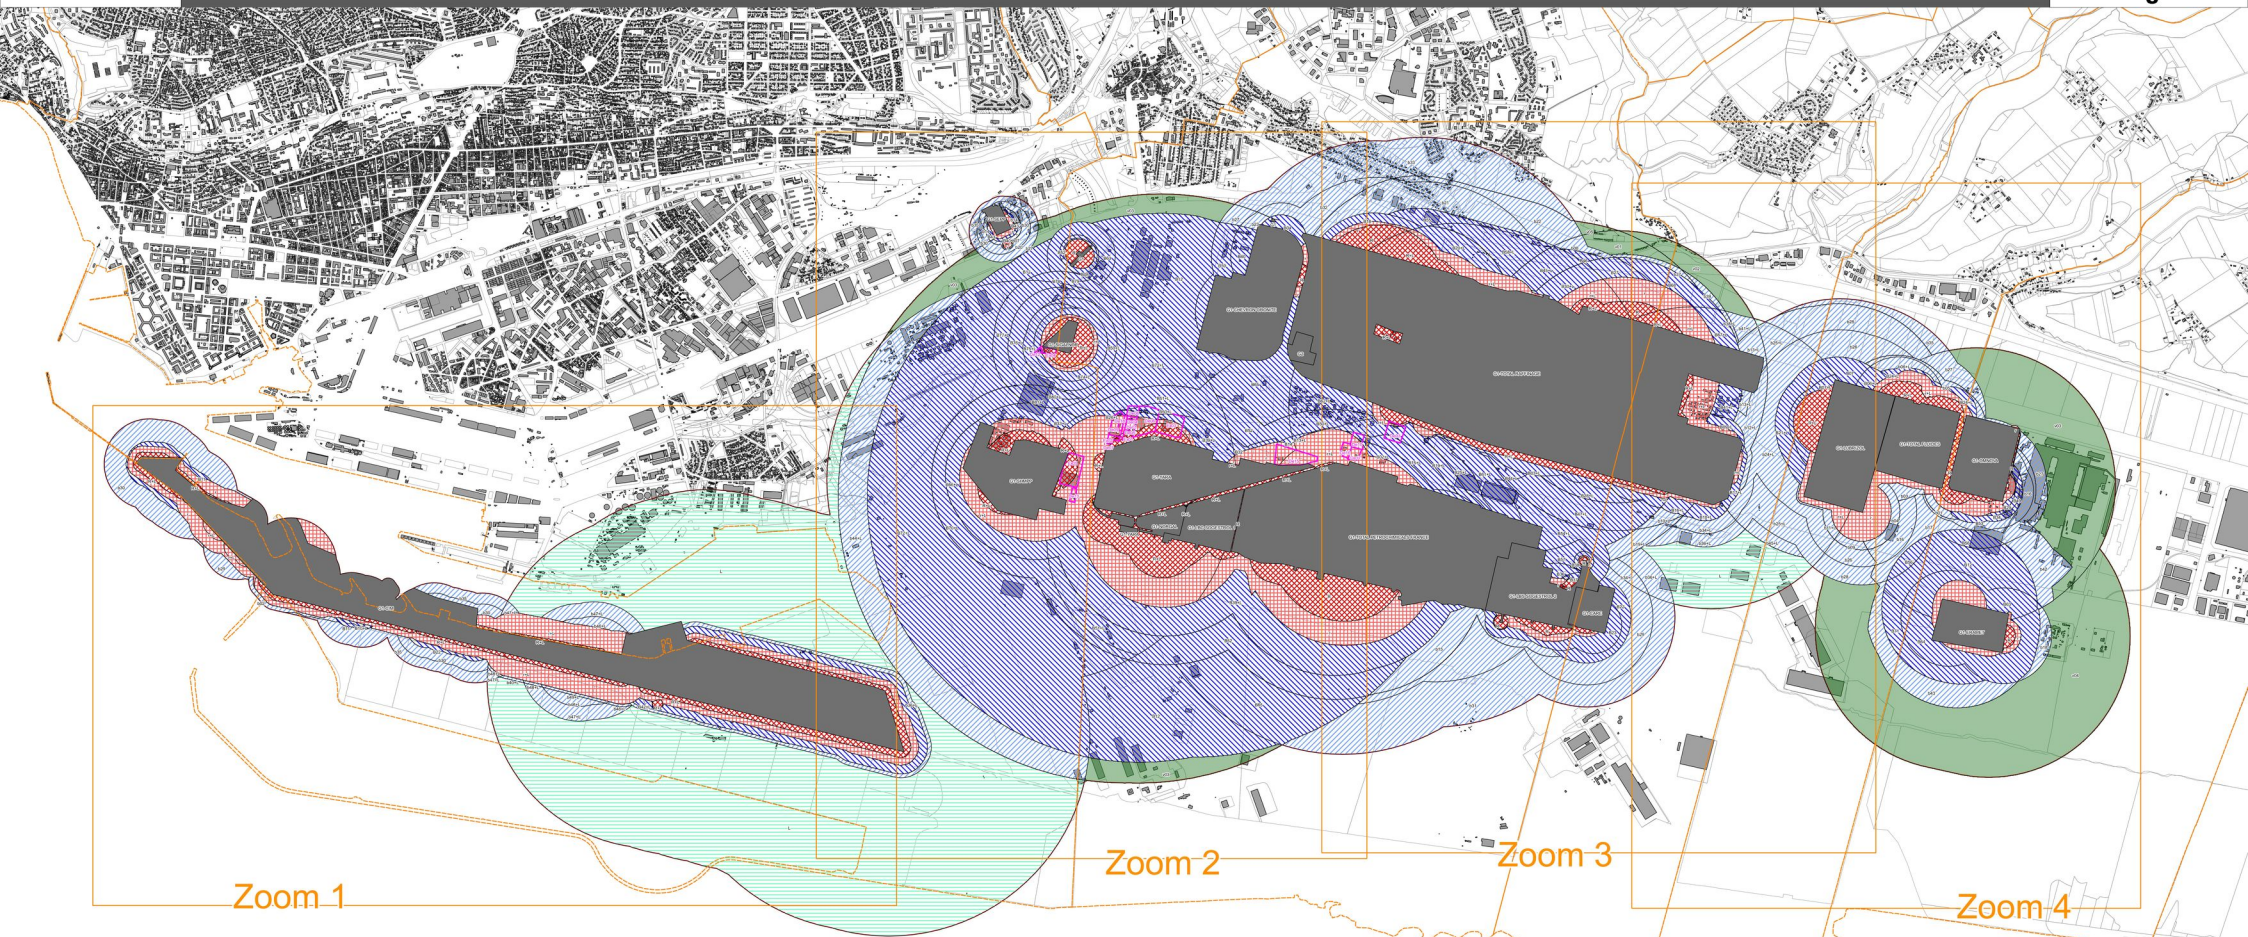


PPRT de la zone industrialo-portuaire du Havre (modification n°1 2020)

Plan de zonage réglementaire

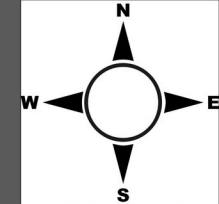

- Légende**
- Limites communales
 - Parcelles cadastrales
 - Bâtiments
 - Périmètre d'exposition aux risques
 - Zones grisées "G"
 - Zone rouge foncé "R" et "R+L" d'interdiction renforcée
 - Zone rouge clair "r" et "r+L" d'interdiction avec quelques aménagements
 - Zone bleu foncé "B" et "B+L" d'autorisation sous conditions
 - Zone bleu clair "b" et "b+L" d'autorisation sous conditions
 - Zones bleu "L" d'autorisation sous conditions
 - Zones vertes "v" d'autorisations sous conditions
 - Secteurs de mesures foncières potentielles

Vu pour être annexé
à mon arrêté en date
du : 26 JAN. 2021
Le Préfet,
Yvan CORDIER
Le Secrétaire Général

