
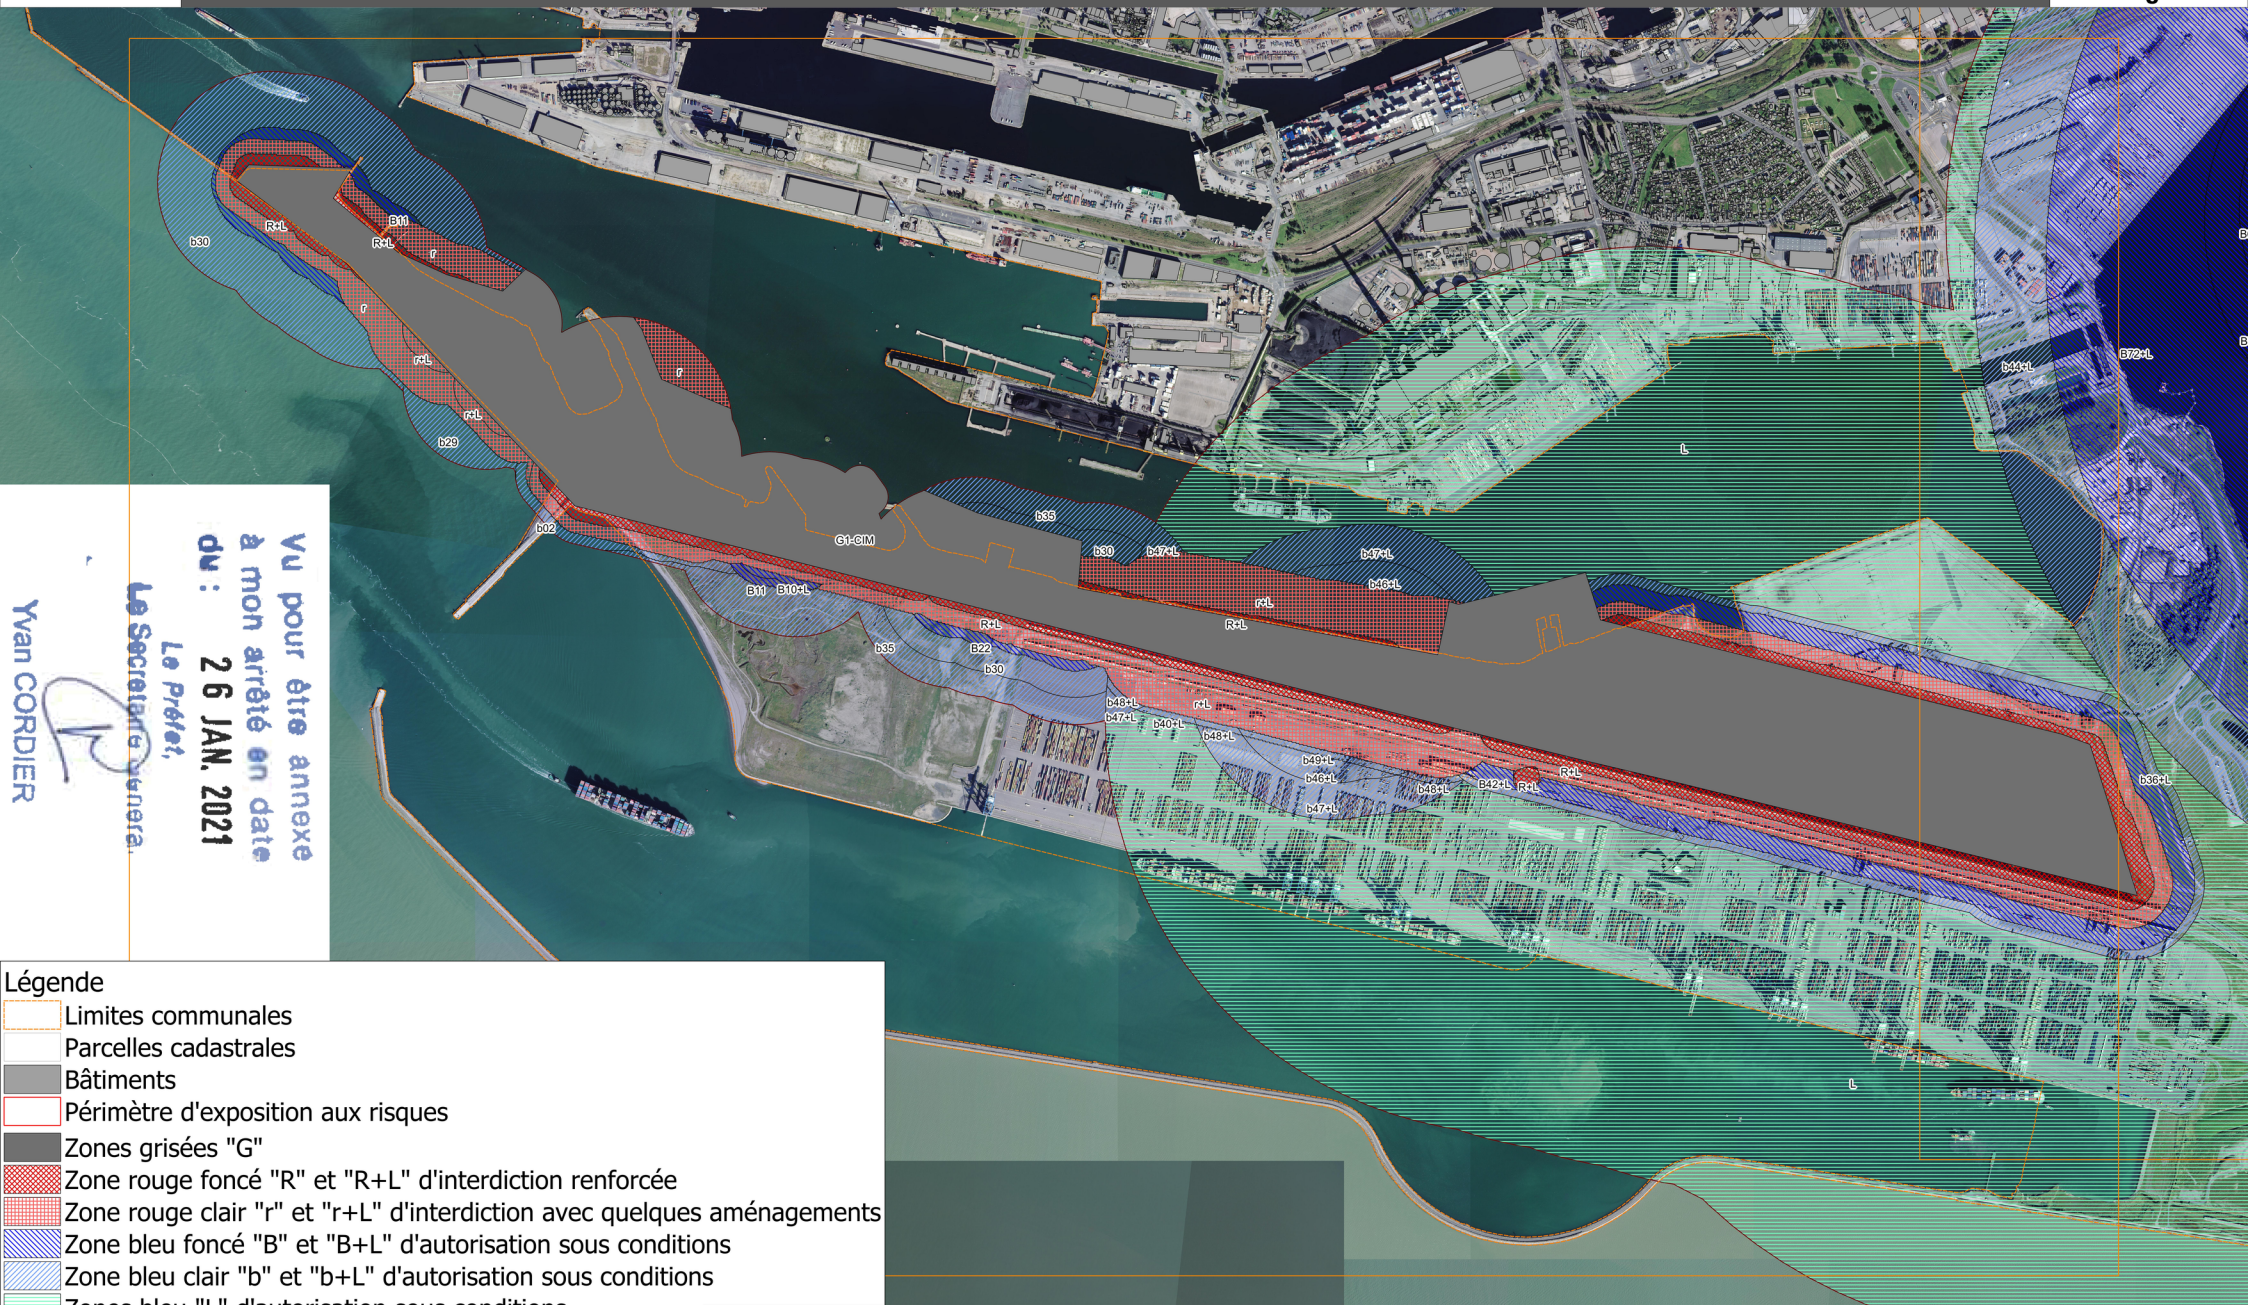


PPRT de la zone industrialo-portuaire du Havre (modification n°1 2020)

Plan de zonage réglementaire - Zoom 1

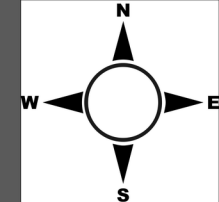

**Vu pour être annexé
à mon arrêté en date
du : 26 JAN. 2021**

Le Préfet,
Yvan CORDIER
Le Secrétaire Général,

Légende

- Limites communales
- Parcelles cadastrales
- Bâtiments
- Périmètre d'exposition aux risques
- Zones grisées "G"
- Zone rouge foncé "R" et "R+L" d'interdiction renforcée
- Zone rouge clair "r" et "r+L" d'interdiction avec quelques aménagements
- Zone bleu foncé "B" et "B+L" d'autorisation sous conditions
- Zone bleu clair "b" et "b+L" d'autorisation sous conditions
- Zones bleu "L" d'autorisation sous conditions
- Zones vertes "v" d'autorisations sous conditions
- Secteurs de mesures foncières potentielles

