Maîtrise d'ouvrage	Mairie d'Yvetot Place de l'hôtel de ville BP219 Yvetot
Commune	YVETOT
Opération	Réalisation d'un bassin Plaine Rétimare
Emetteur	**Atelier LD**
Equipe conception	Atelier LD Le Blanc Logis 2 16 Route de Neufchâtel 76420 Bihorel Tél : 02 35 60 58 77 Fax : 02 35 60 59 62 mail : contact.rouen@atelierld.com
Phase N° de pièce	PRO 3.5
Document	Coupe Bassin
Date / Echelle	Decembre 2016 1/200
Modification	

Date	Indice	CP	Objet
Avril 2017	A		Mise à jour du plan pluvial

Nom de fichier YVETP_PRO_16_12_01_CP.dwg

Détail de sortie des eaux pluviales

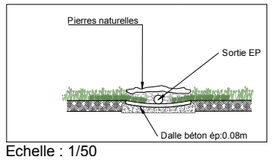

Echelle : 1/50

Perspective de l'exutoire du bassin

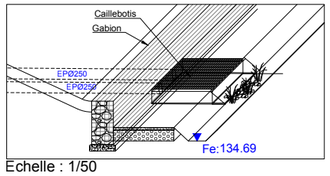

Echelle : 1/50

Coupe de principe exutoire bassin

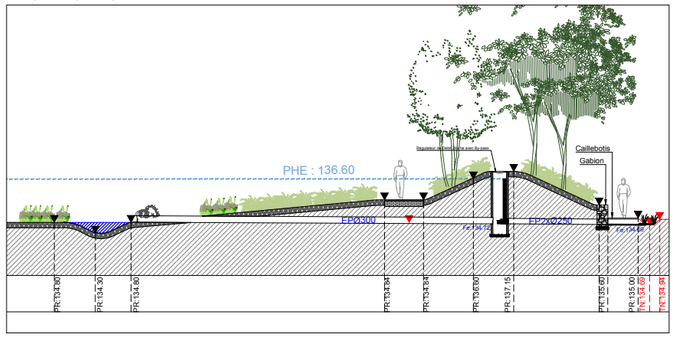

Echelle : 1/100

Coupe AA'

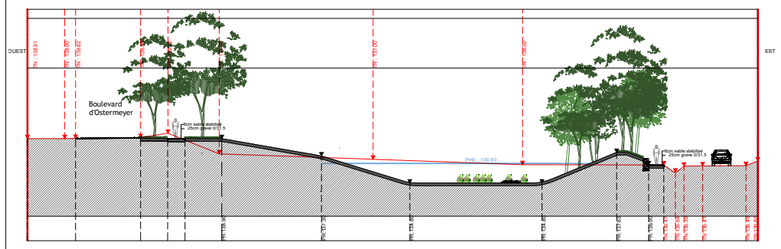

Echelle : 1/200

Coupe BB'

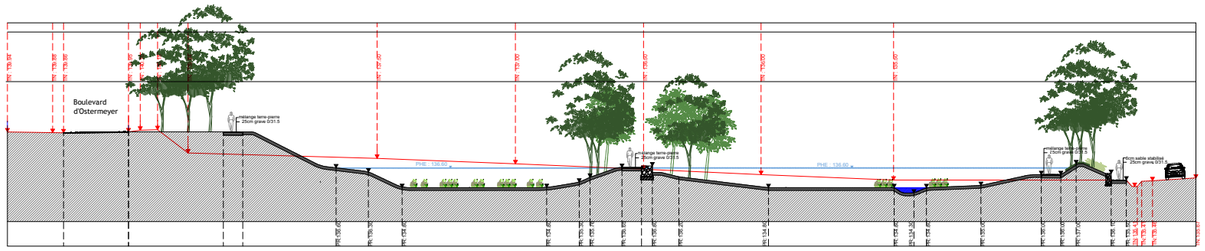

Echelle : 1/200

Détail surverse entre bassin

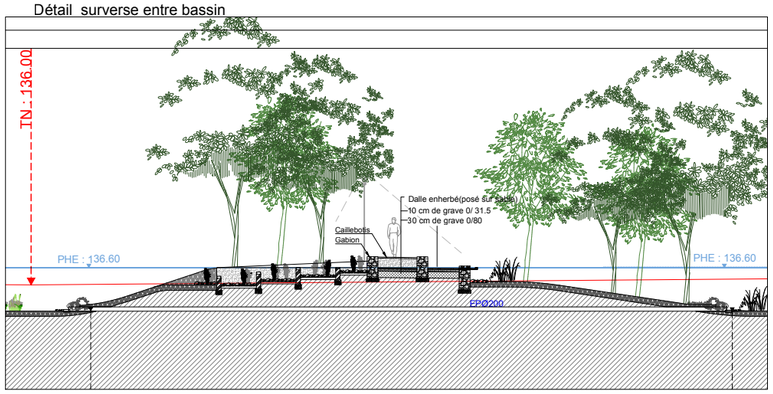

Echelle : 1/100

Perspective de la surverse bassin

Coupe CC'

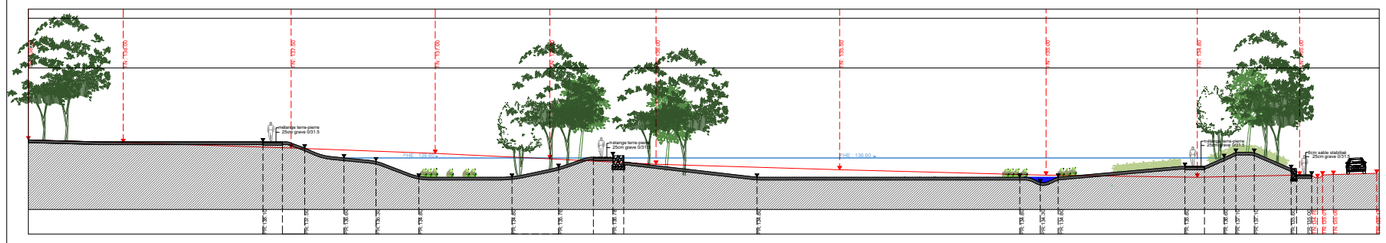

Echelle : 1/200

Echelle : 1/250
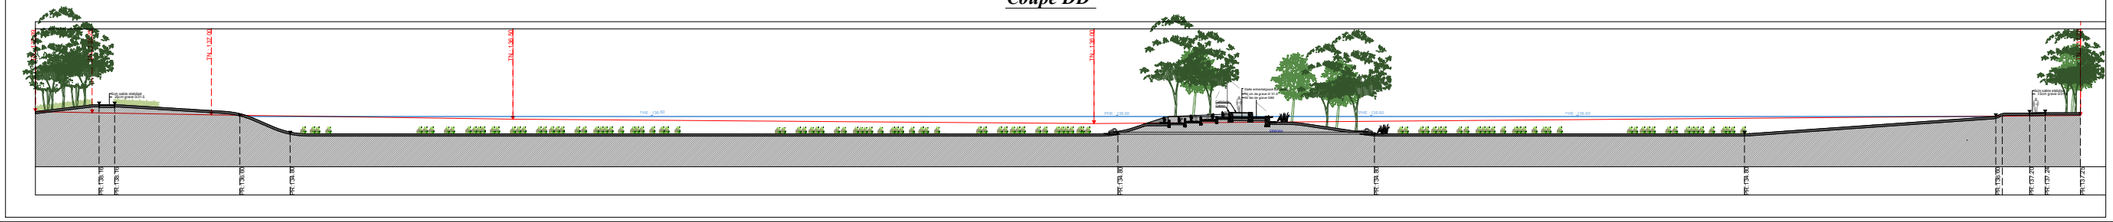
Coupe DD'