


1 Toiture Bat C
1 : 200

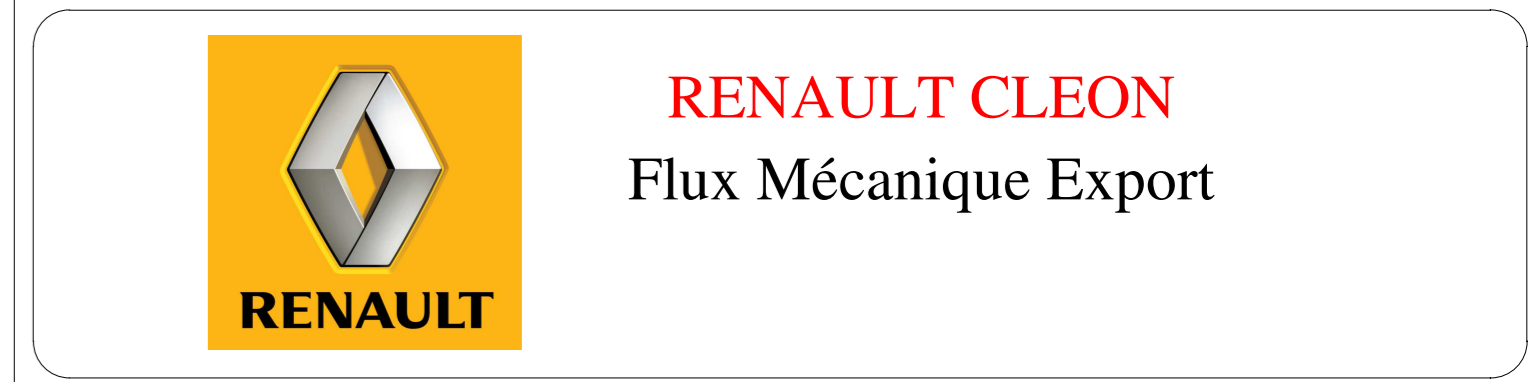

Création D'un Bâtiment C
PROJET FLUX MECANIQUE
RENAULT CLEON

Rev.	Date	Modifications	Projeté	Format	Echelle	Client	Designé	Vérifié	Approuvé
C	08.02.19	Maj GENERALE		A0	1/200	RENAULT	FAI	DVA	DVA
B	21.01.19	Maj GENERALE					FAI	DVA	DVA
A	18.01.19	Maj GENERALE					FAI	DVA	DVA
O	04.12.18	EMISSION ORIGINALE					FAI	DVA	DVA

Projet: PROJET FLUX MECANIQUE - RENAULT CLEON
 CREATION D'UN BATIMENT C

N° Affaire: 18HISARUNR19730CLE
 N° Plan: 9730 - GUI03
 Planche: 1/1
 Révision: 0