

**PLAN PARCELLAIRE - ZL n° 181**


ADRESSE : Route de la Chênaie

RÉFÉRENCE : VDH21395\_PLANS\_PARCELLAIRES DATE : 12/09/2018


SOURCE :

ÉCHELLE : 1/500


SITUATION ACTUELLE

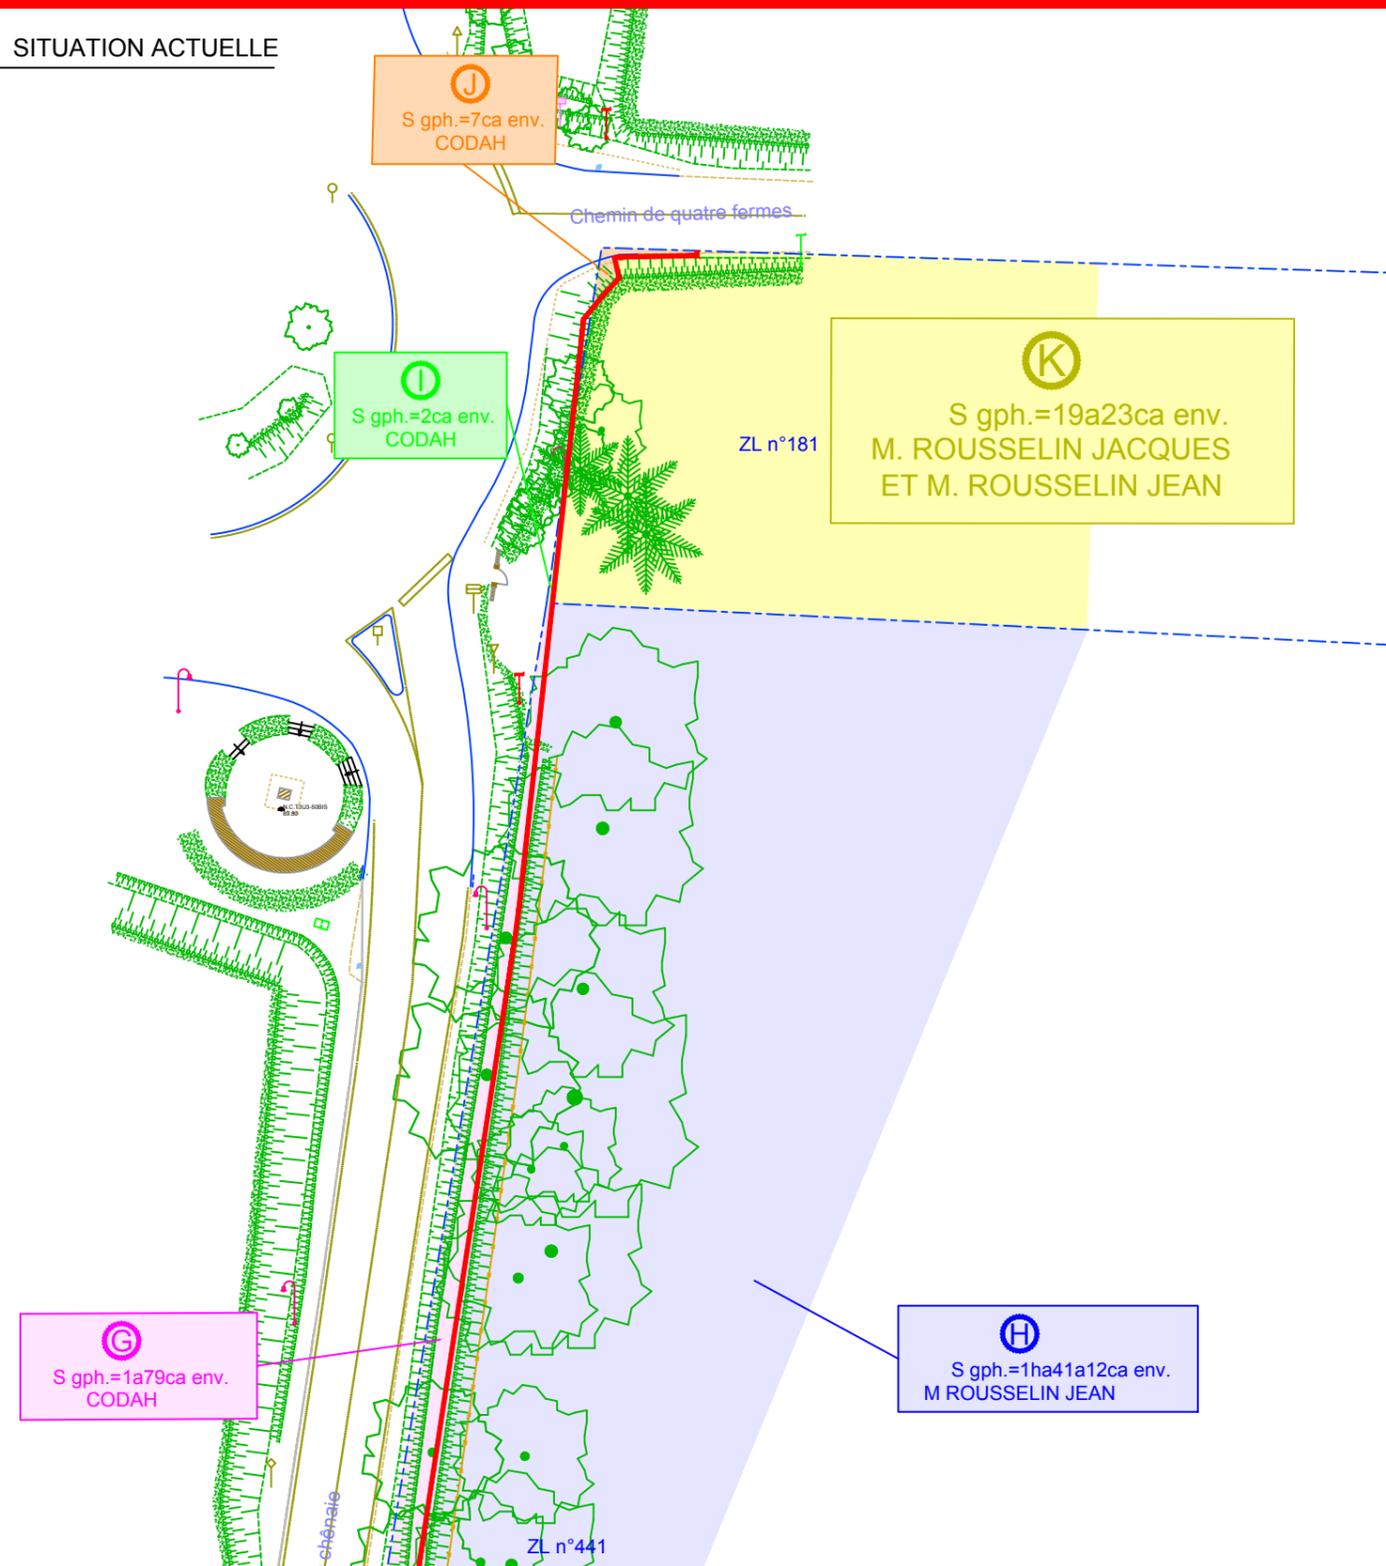

PROJET DE PISTE CYCLABLE

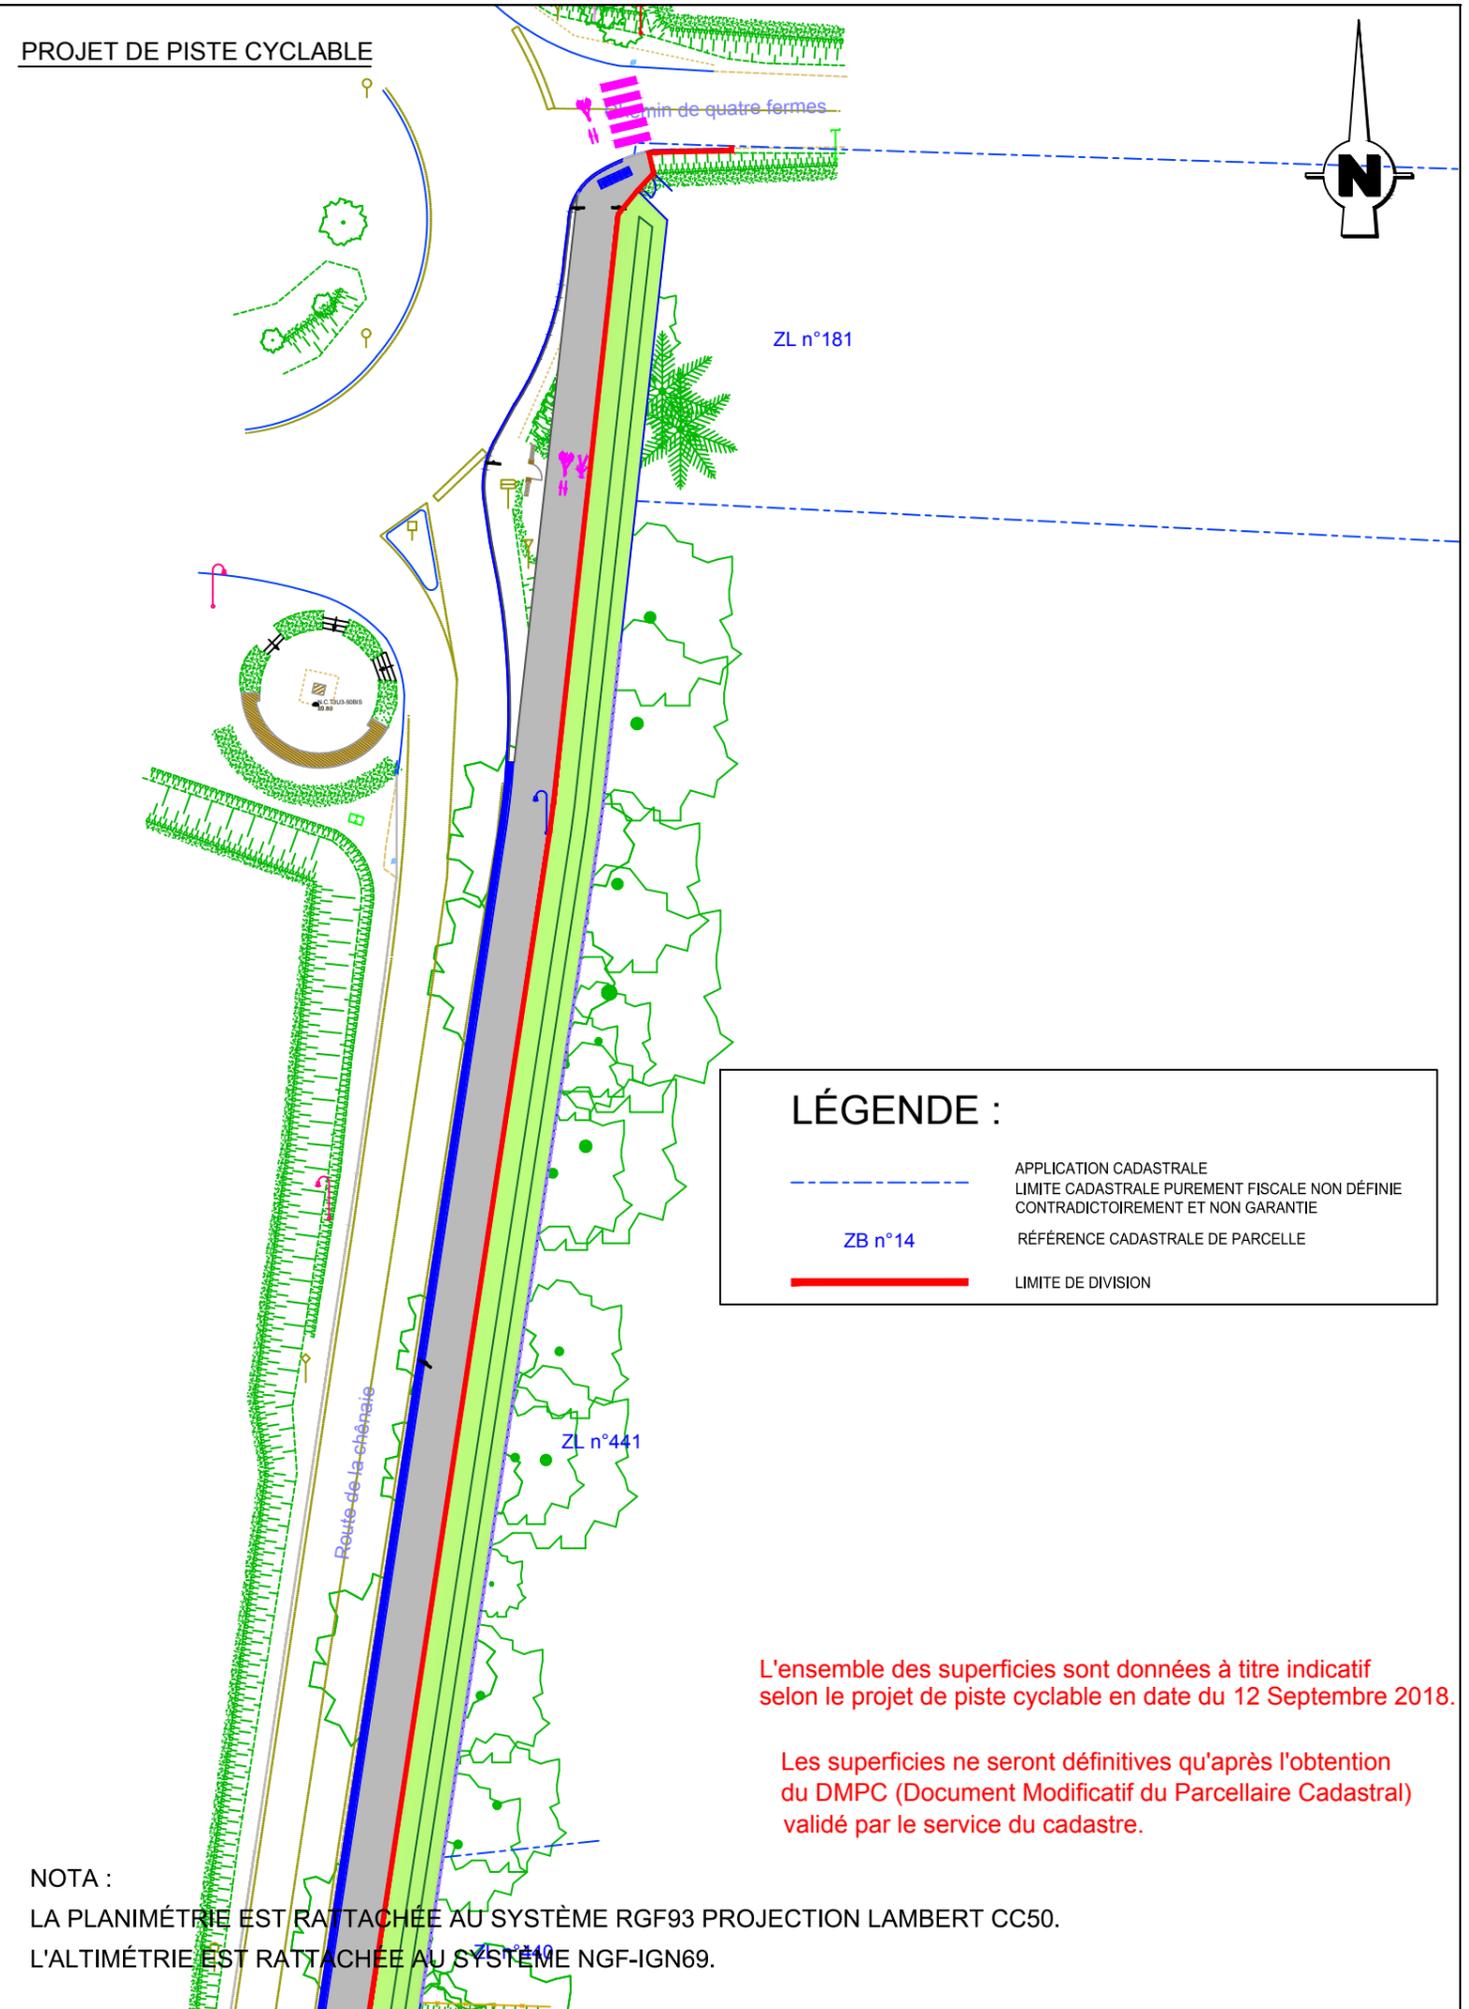

**LÉGENDE :**

 	APPLICATION CADASTRALE
	LIMITE CADASTRALE PUREMENT FISCALE NON DÉFINIE CONTRADICTOIREMENT ET NON GARANTIE
	RÉFÉRENCE CADASTRALE DE PARCELLE
	LIMITE DE DIVISION

L'ensemble des superficies sont données à titre indicatif selon le projet de piste cyclable en date du 12 Septembre 2018.

Les superficies ne seront définitives qu'après l'obtention du DMPC (Document Modificatif du Parcellaire Cadastral) validé par le service du cadastre.

**NOTA :**

LA PLANIMÉTRIE EST RATTACHÉE AU SYSTÈME RGF93 PROJECTION LAMBERT CC50.

L'ALTIMÉTRIE EST RATTACHÉE AU SYSTÈME NGF-IGN69.