

PLAN PARCELLAIRE ZM n°96

ADRESSE : ROUTE DE LA CHÊNAIE

RÉFÉRENCE : VDH21395_PLANS_PARCELLAIRES DATE : 12/09/2018

SOURCE :

ÉCHELLE : 1/1000


SITUATION ACTUELLE

LOT E : 7a54ca env.
- dont 3a19ca env. en zone Uh
- dont 4a35ca env. en zone A

E
S gph.=7a54ca env.
CODAH

F
S gph.=3ha04a46ca env.
CONSORTS LESAGE

ZONE Uh
ZONE A
(PLU d'Octeville-Sur-Mer validé le 03 Octobre 2016)

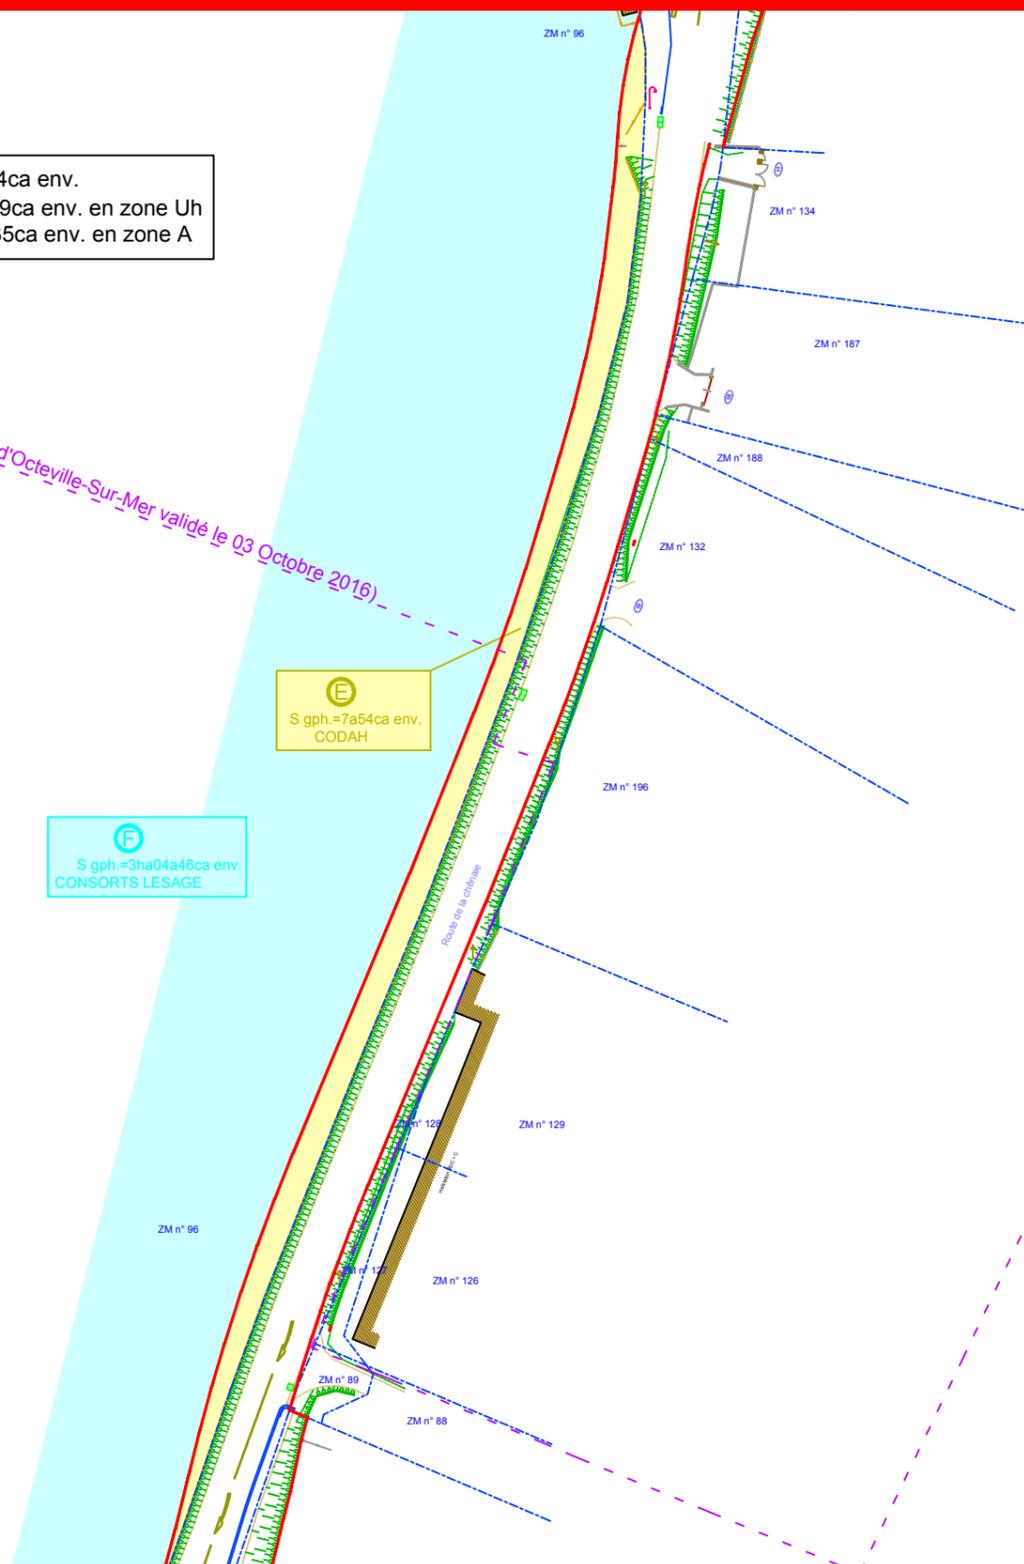

PROJET DE PISTE CYCLABLE

L'ensemble des superficies sont données à titre indicatif selon le projet de piste cyclable en date du 12 Septembre 2018.

Les superficies ne seront définitives qu'après l'obtention du DMPC (Document Modificatif du Parcellaire Cadastral) validé par le service du cadastre.

LÉGENDE :

-  APPLICATION CADASTRALE
-  LIMITE CADASTRALE PUREMENT FISCALE NON DÉFINIE CONTRADICTOIREMENT ET NON GARANTIE
-  ZB n°14
-  LIMITE DE DIVISION

