

**PLAN PARCELLAIRE - ZM n°143**


ADRESSE : Route de la Chênaie

RÉFÉRENCE : VDH21395\_PLANS\_PARCELLAIRES DATE : 12/09/2018

SOURCE :

ÉCHELLE : 1/500

SITUATION ACTUELLE

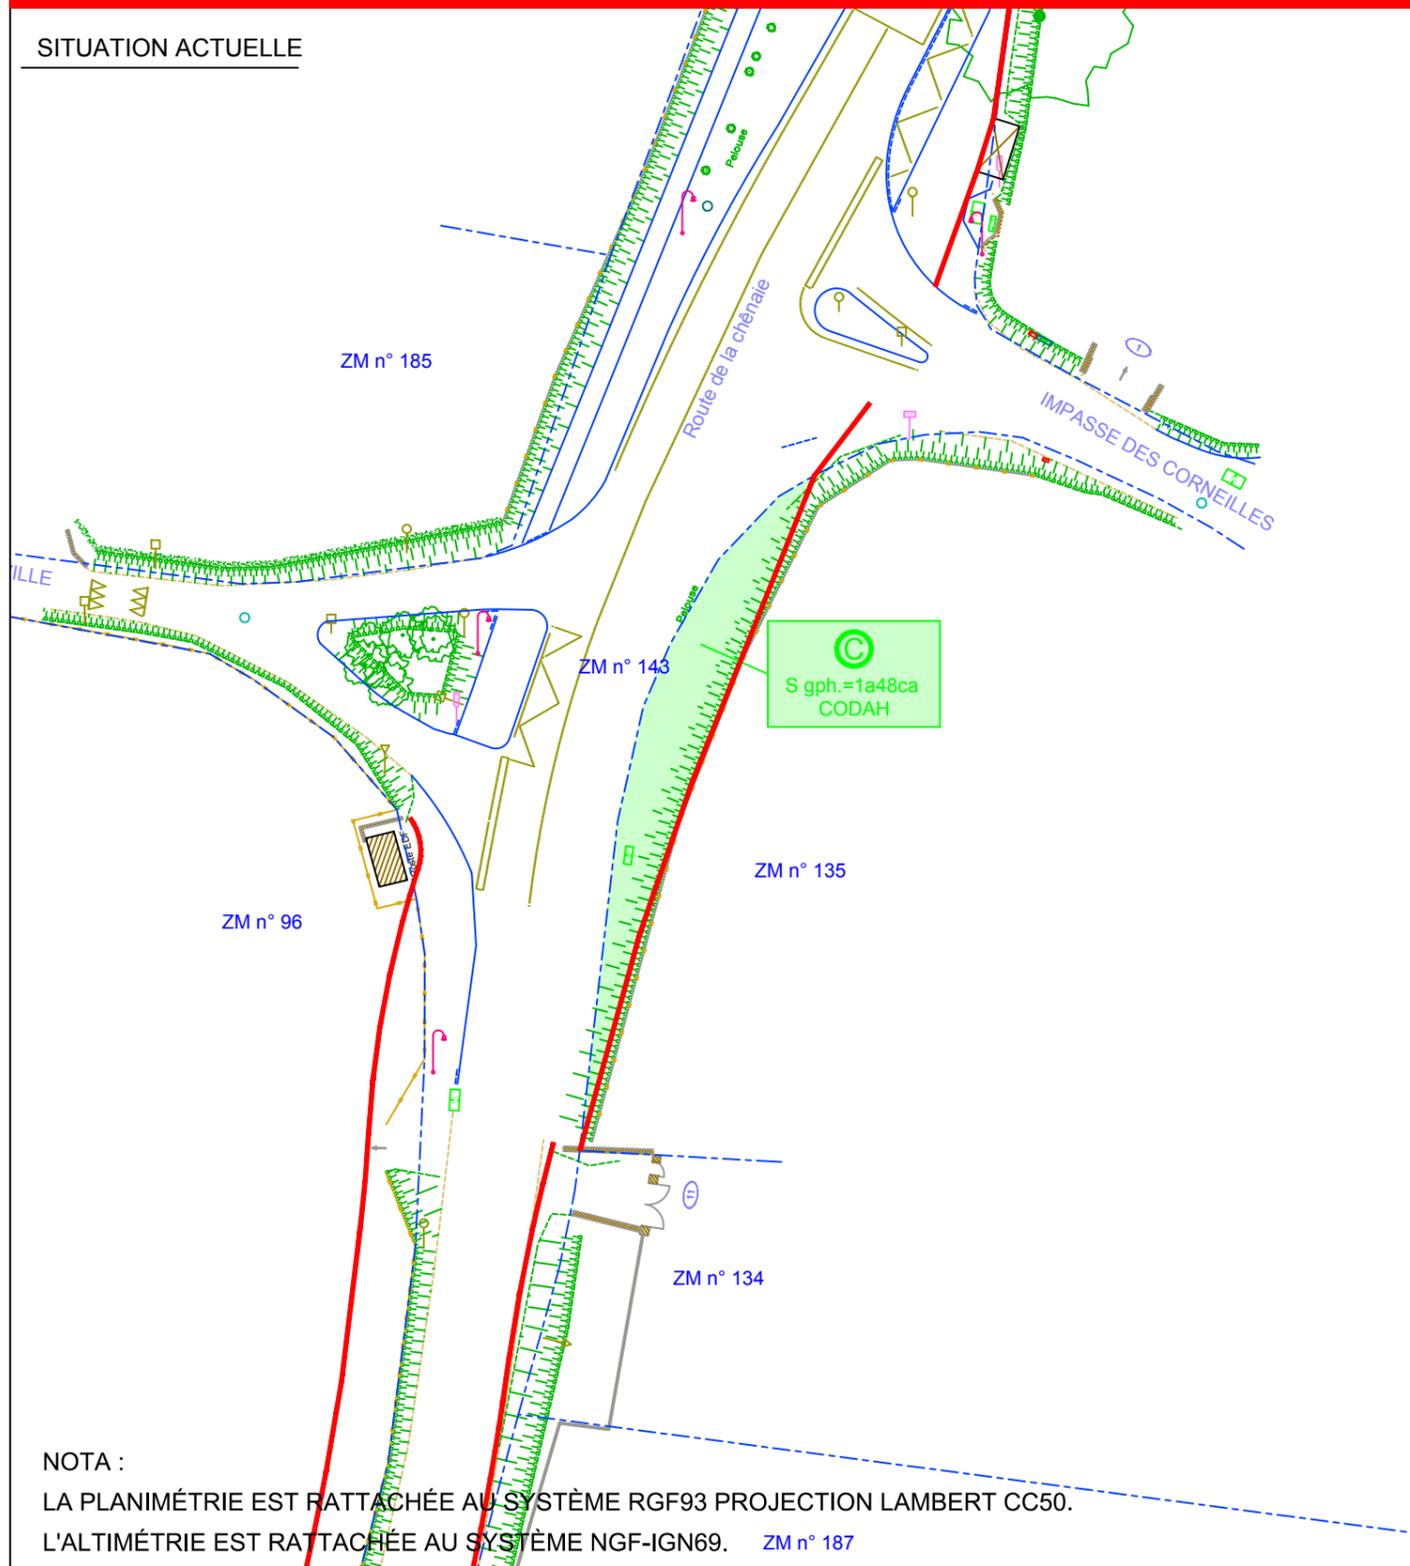


NOTA :  
LA PLANIMÉTRIE EST RATTACHÉE AU SYSTÈME RGF93 PROJECTION LAMBERT CC50.  
L'ALTIMÉTRIE EST RATTACHÉE AU SYSTÈME NGF-IGN69. ZM n° 187

PROJET DE PISTE CYCLABLE

L'ensemble des superficies sont données à titre indicatif  
selon le projet de piste cyclable en date du 12 Septembre 2018.

Les superficies ne seront définitives qu'après l'obtention  
du DMPC (Document Modificatif du Parcelaire Cadastral)  
validé par le service du cadastre.

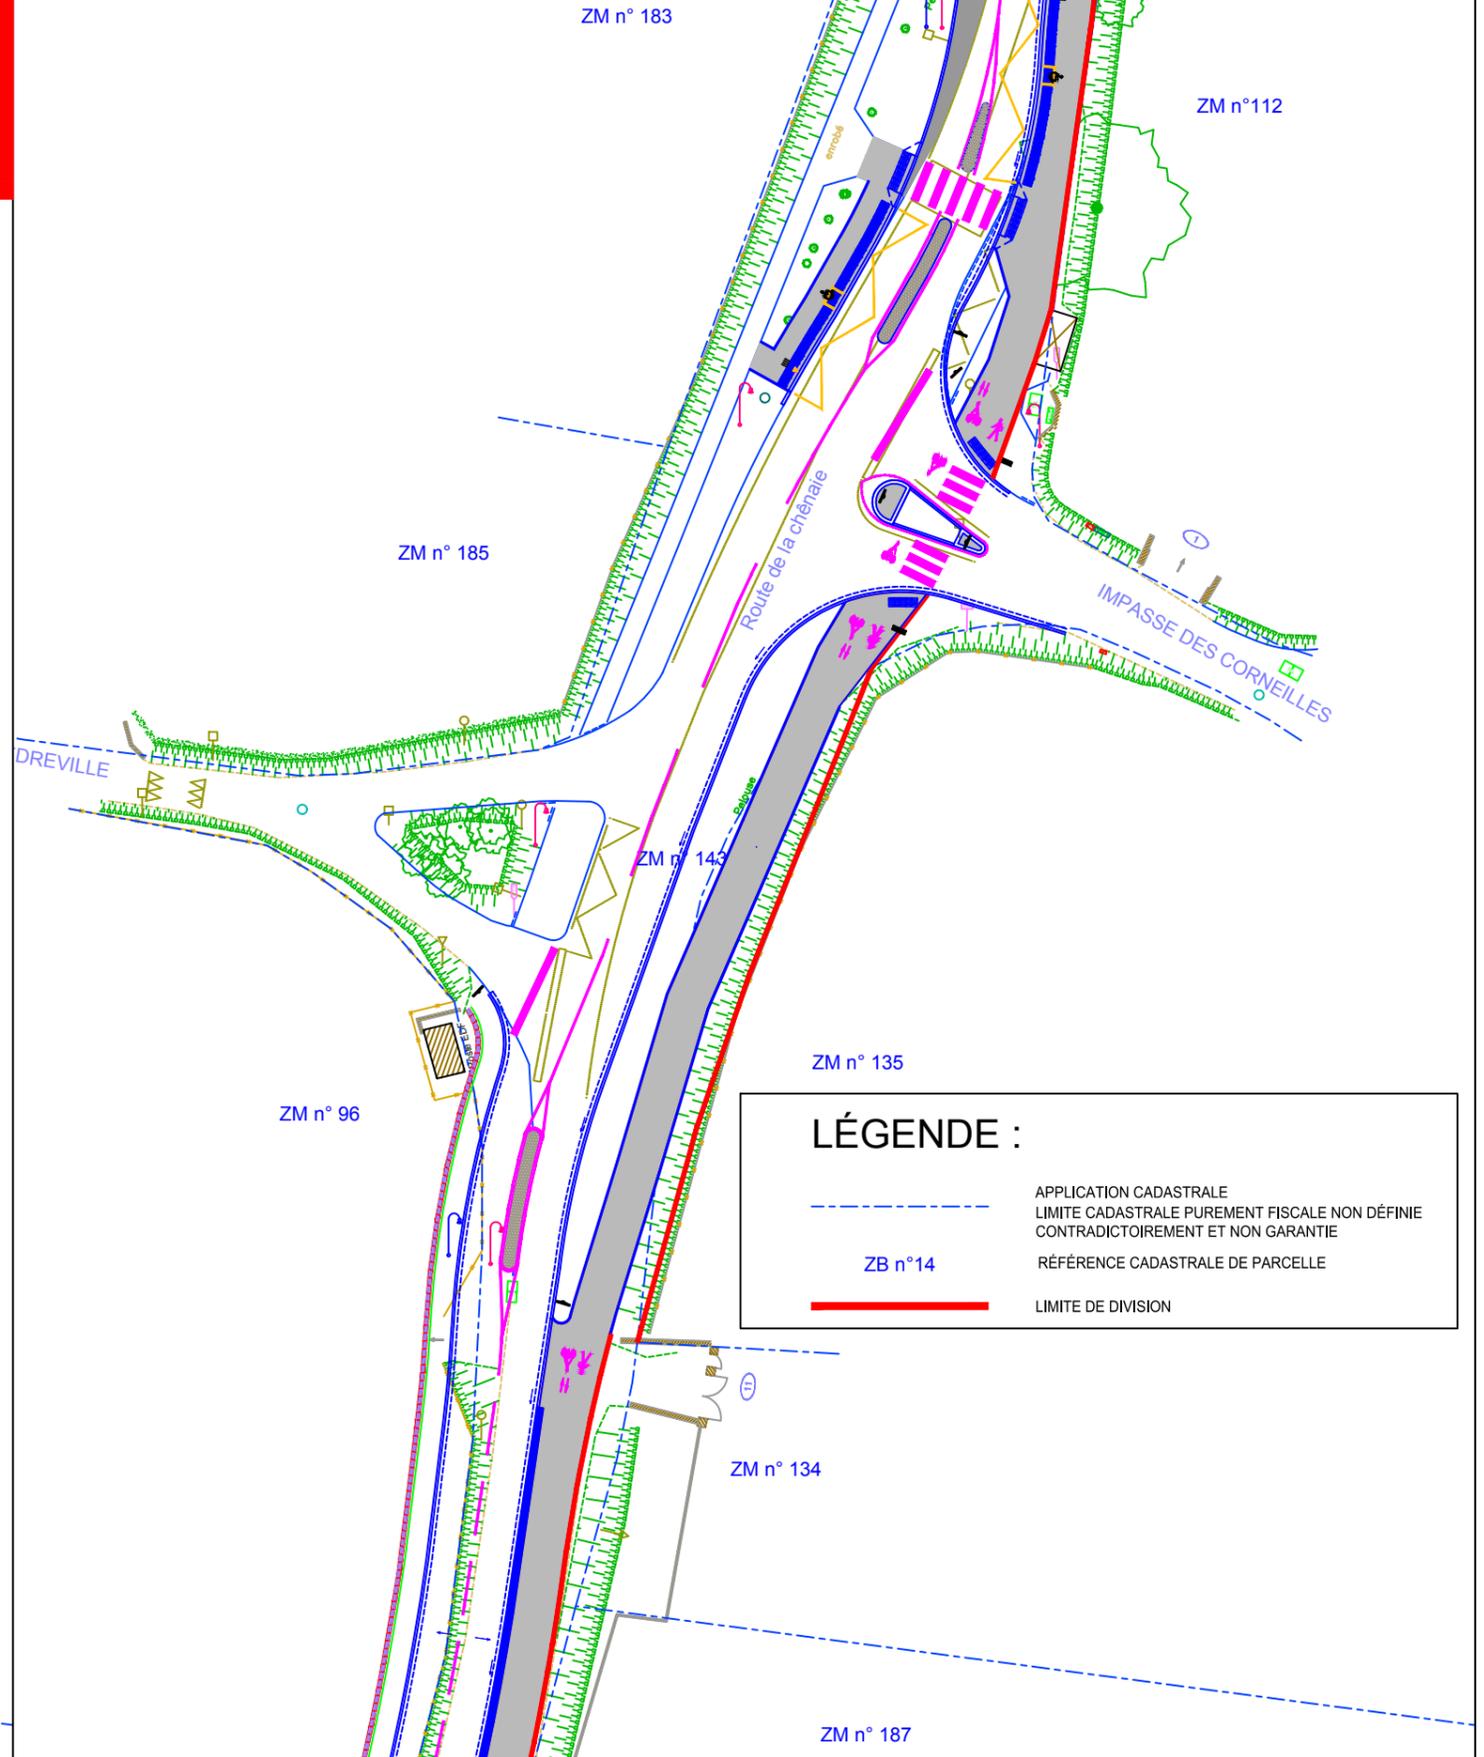

**LÉGENDE :**

- APPLICATION CADASTRALE
- LIMITE CADASTRALE PUREMENT FISCALE NON DÉFINIE  
CONTRADICTOIREMENT ET NON GARANTIE
- ZB n°14 RÉFÉRENCE CADASTRALE DE PARCELLE
- LIMITE DE DIVISION