

**AUTORISATION ENVIRONNEMENTALE UNIQUE****CREATION D'UN PARC D'ACTIVITES SUR LE SITE  
DE L'ANCIENNE RAFFINERIE DE PETIT-COURONNE (76)****Pièce Jointe n°1****Plan de situation du projet**



PETIT COURONNE -76-

Rue Aristide Briand, Boulevard Cordonnier



Boulevard Maritime , Rue Sonopa




PLAN DE SITUATION

PJ n°1

PLAN DE SITUATION

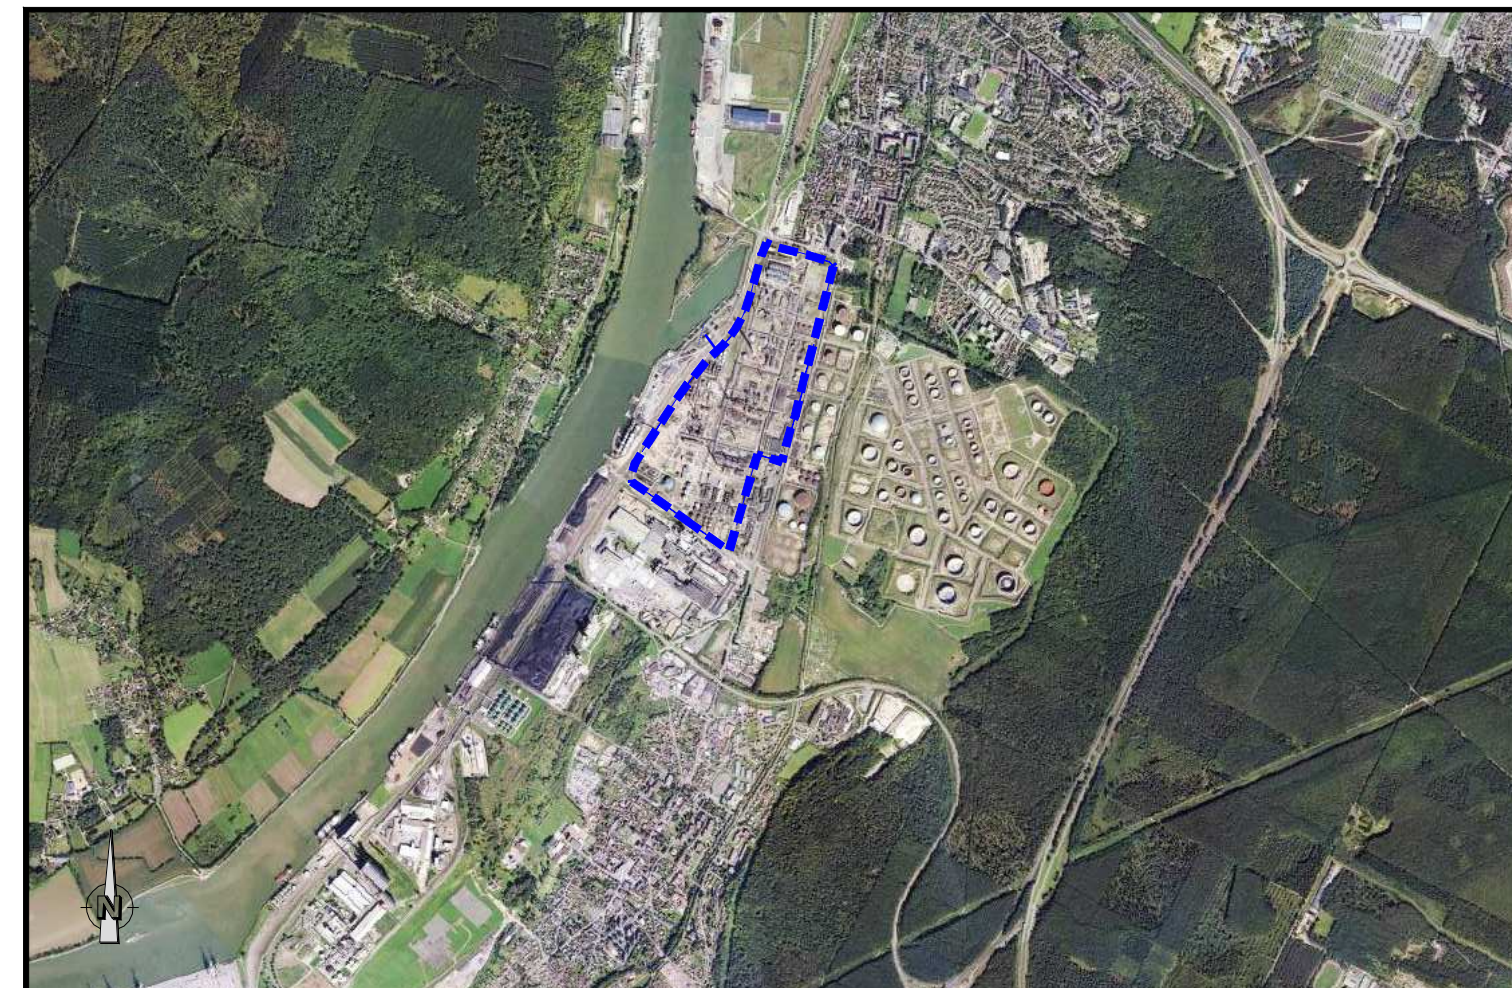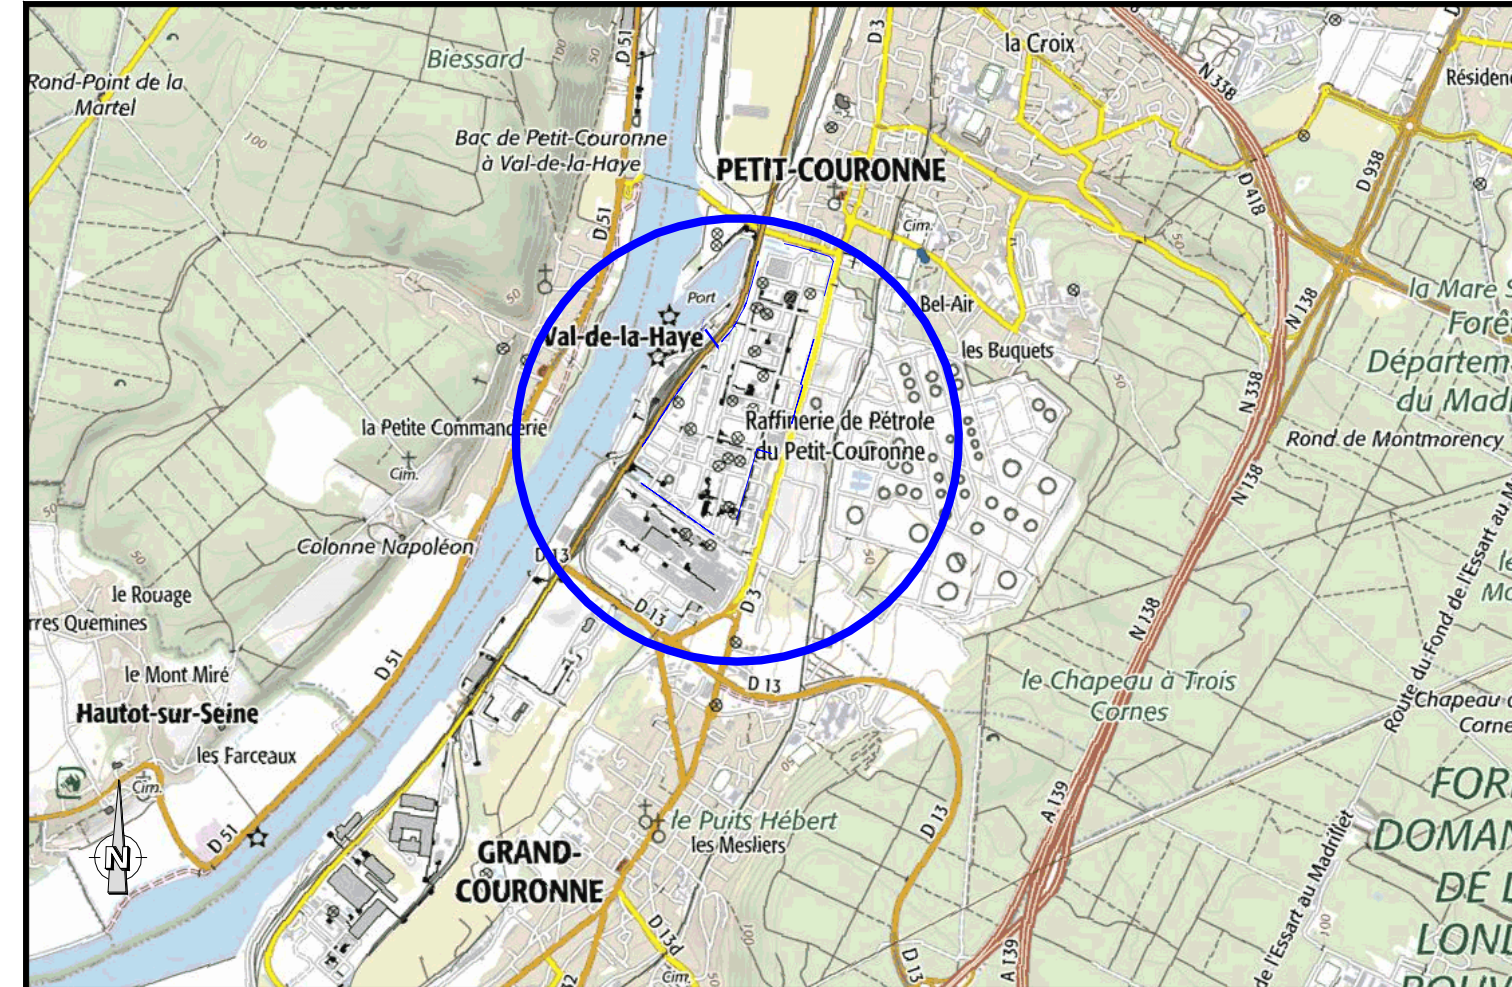

EXTRAIT CADASTRAL

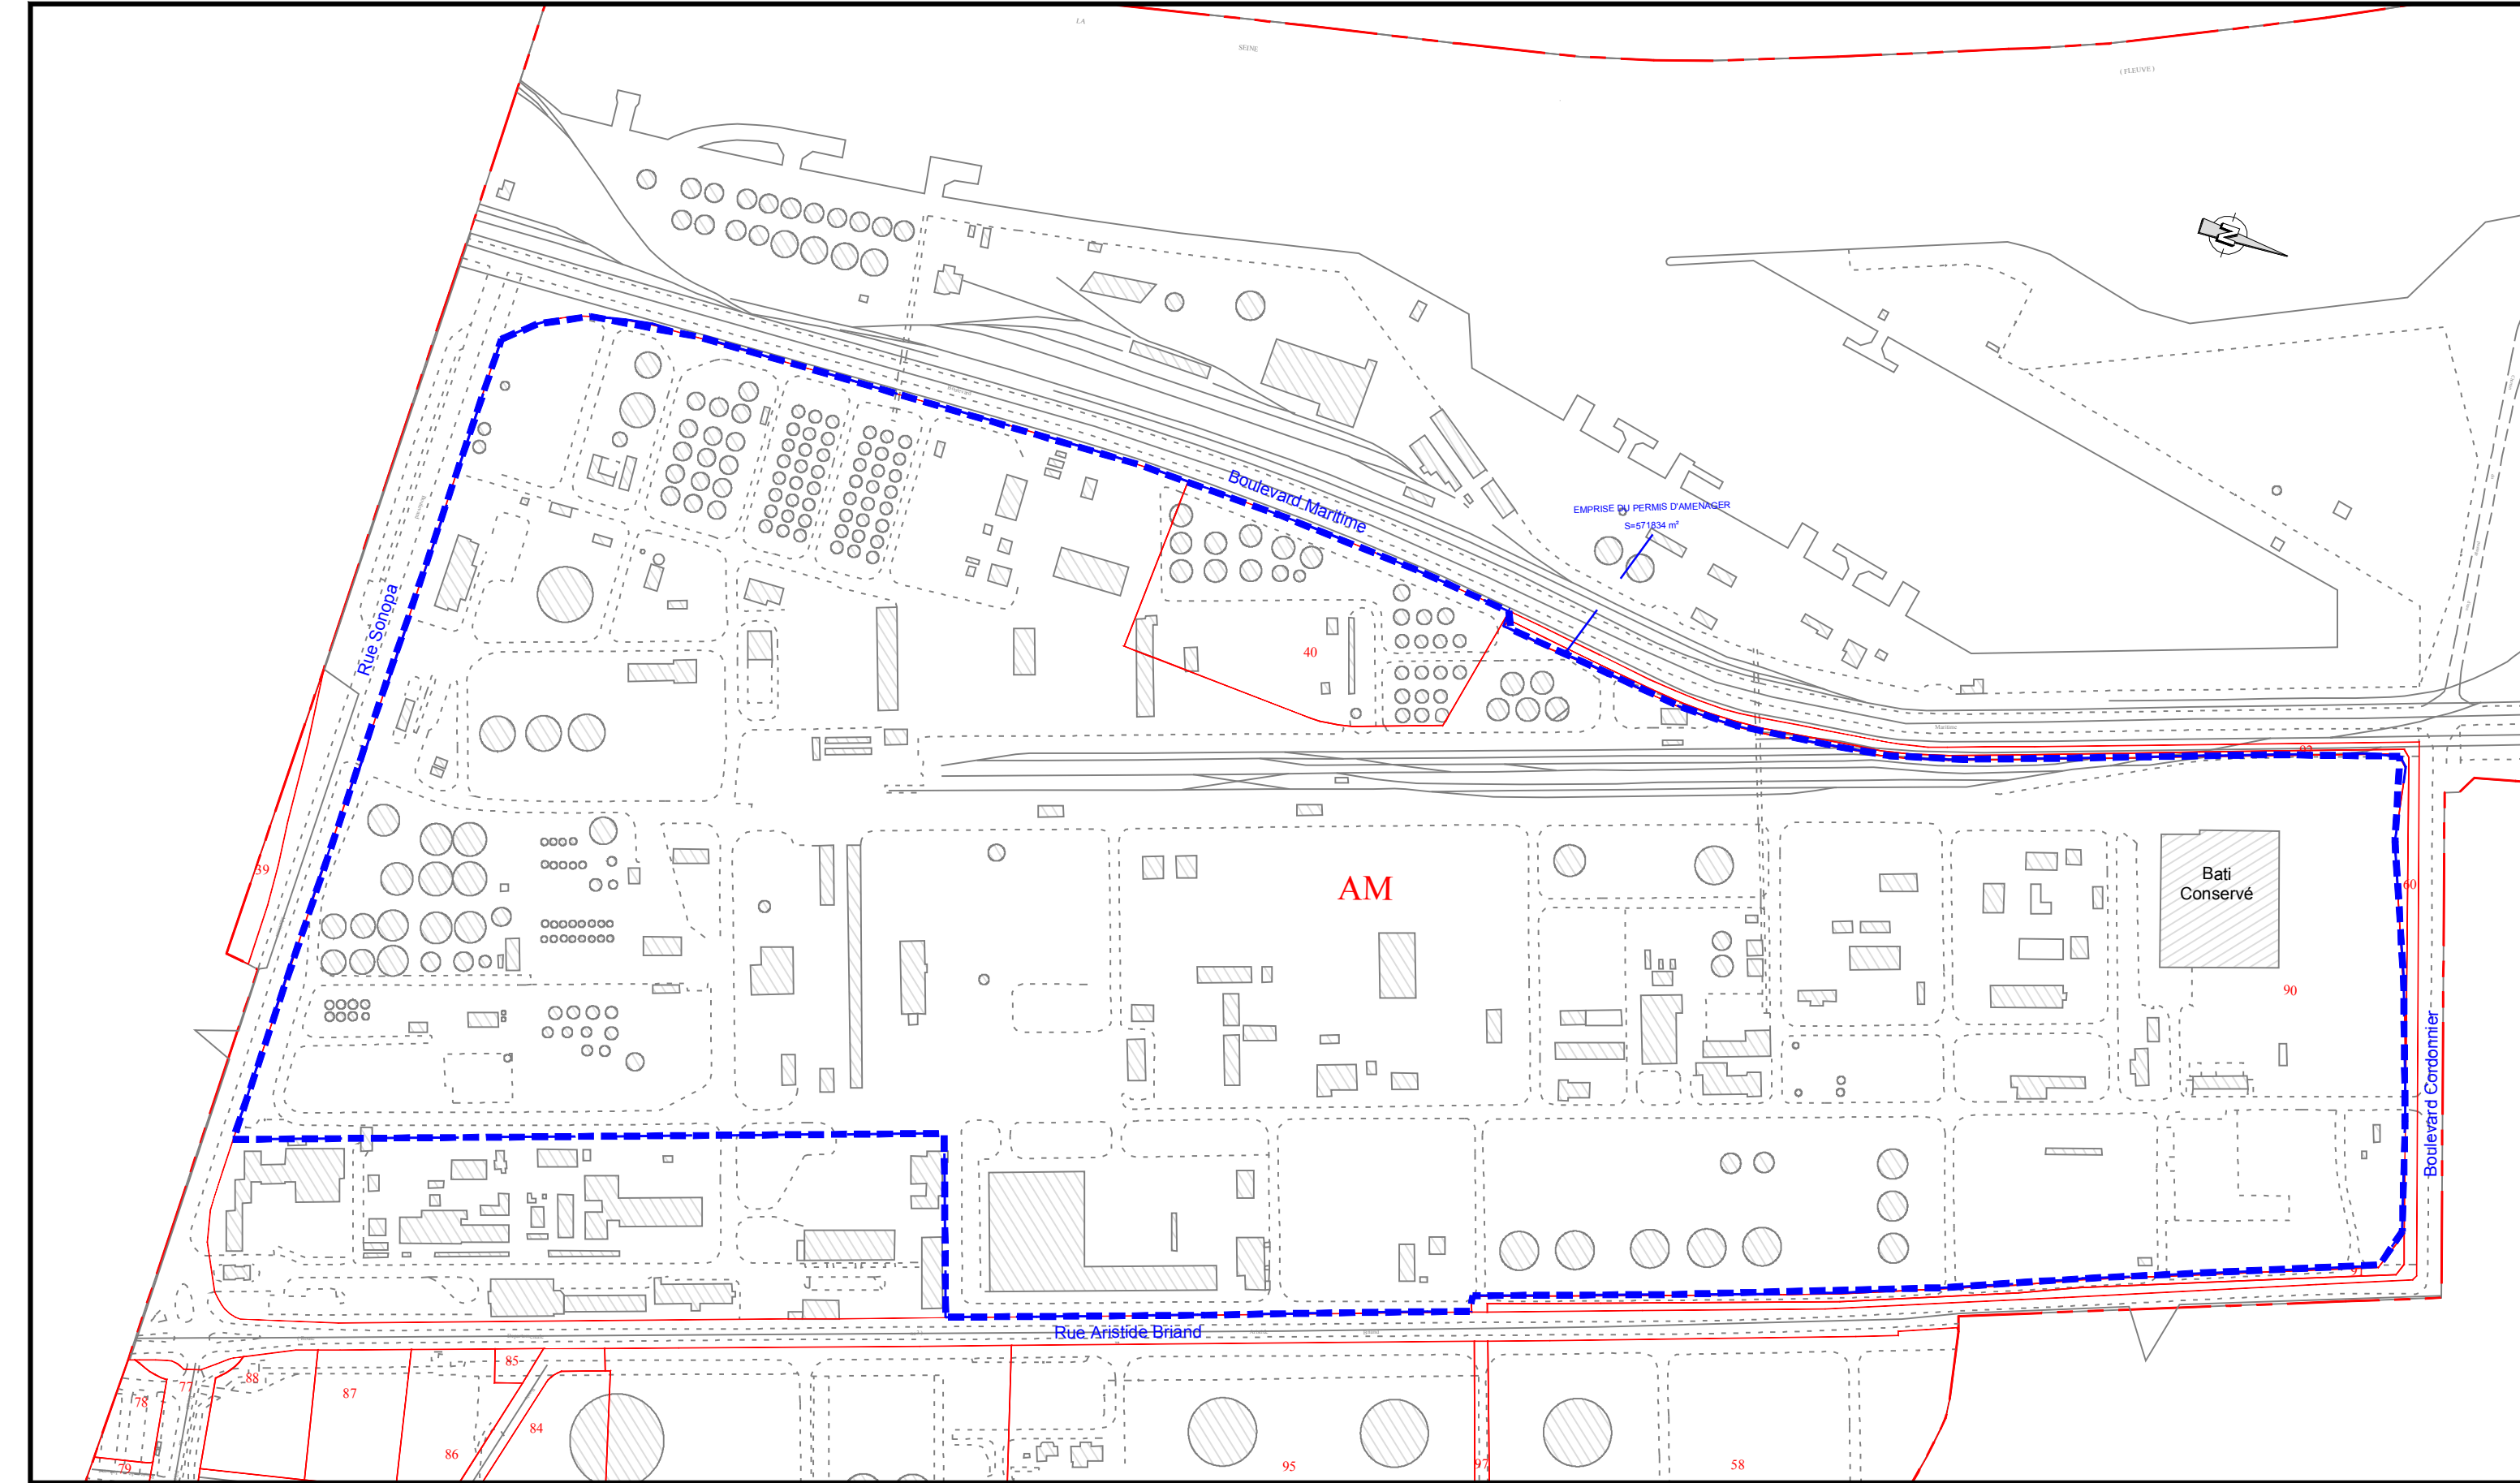

Section AM N° 40 et 90 pp

--- Assiette du projet



GÉOMÈTRES EXPERTS

Benoît SANTUS  
Olivier JUMENTIER  
Erwan QUINOU  
Aurélien FOUCHER

ZAC Plaine de la Ronce  
1042 rue Augustin Fresnel - 76230 Bois Guillaume  
Tél 02 35 70 54 60 Fax 02 35 15 28 45  
geometres@ge360.fr

Indice	Nature de la Modification	Date	Resp
Tel.02.35.70.54.60 REPRODUCTION RESERVEE Fax.02.35.15.28.45			
Dossier	RG15009	Indice	0.0
		Date	juillet 2019
		Responsable	OJJP