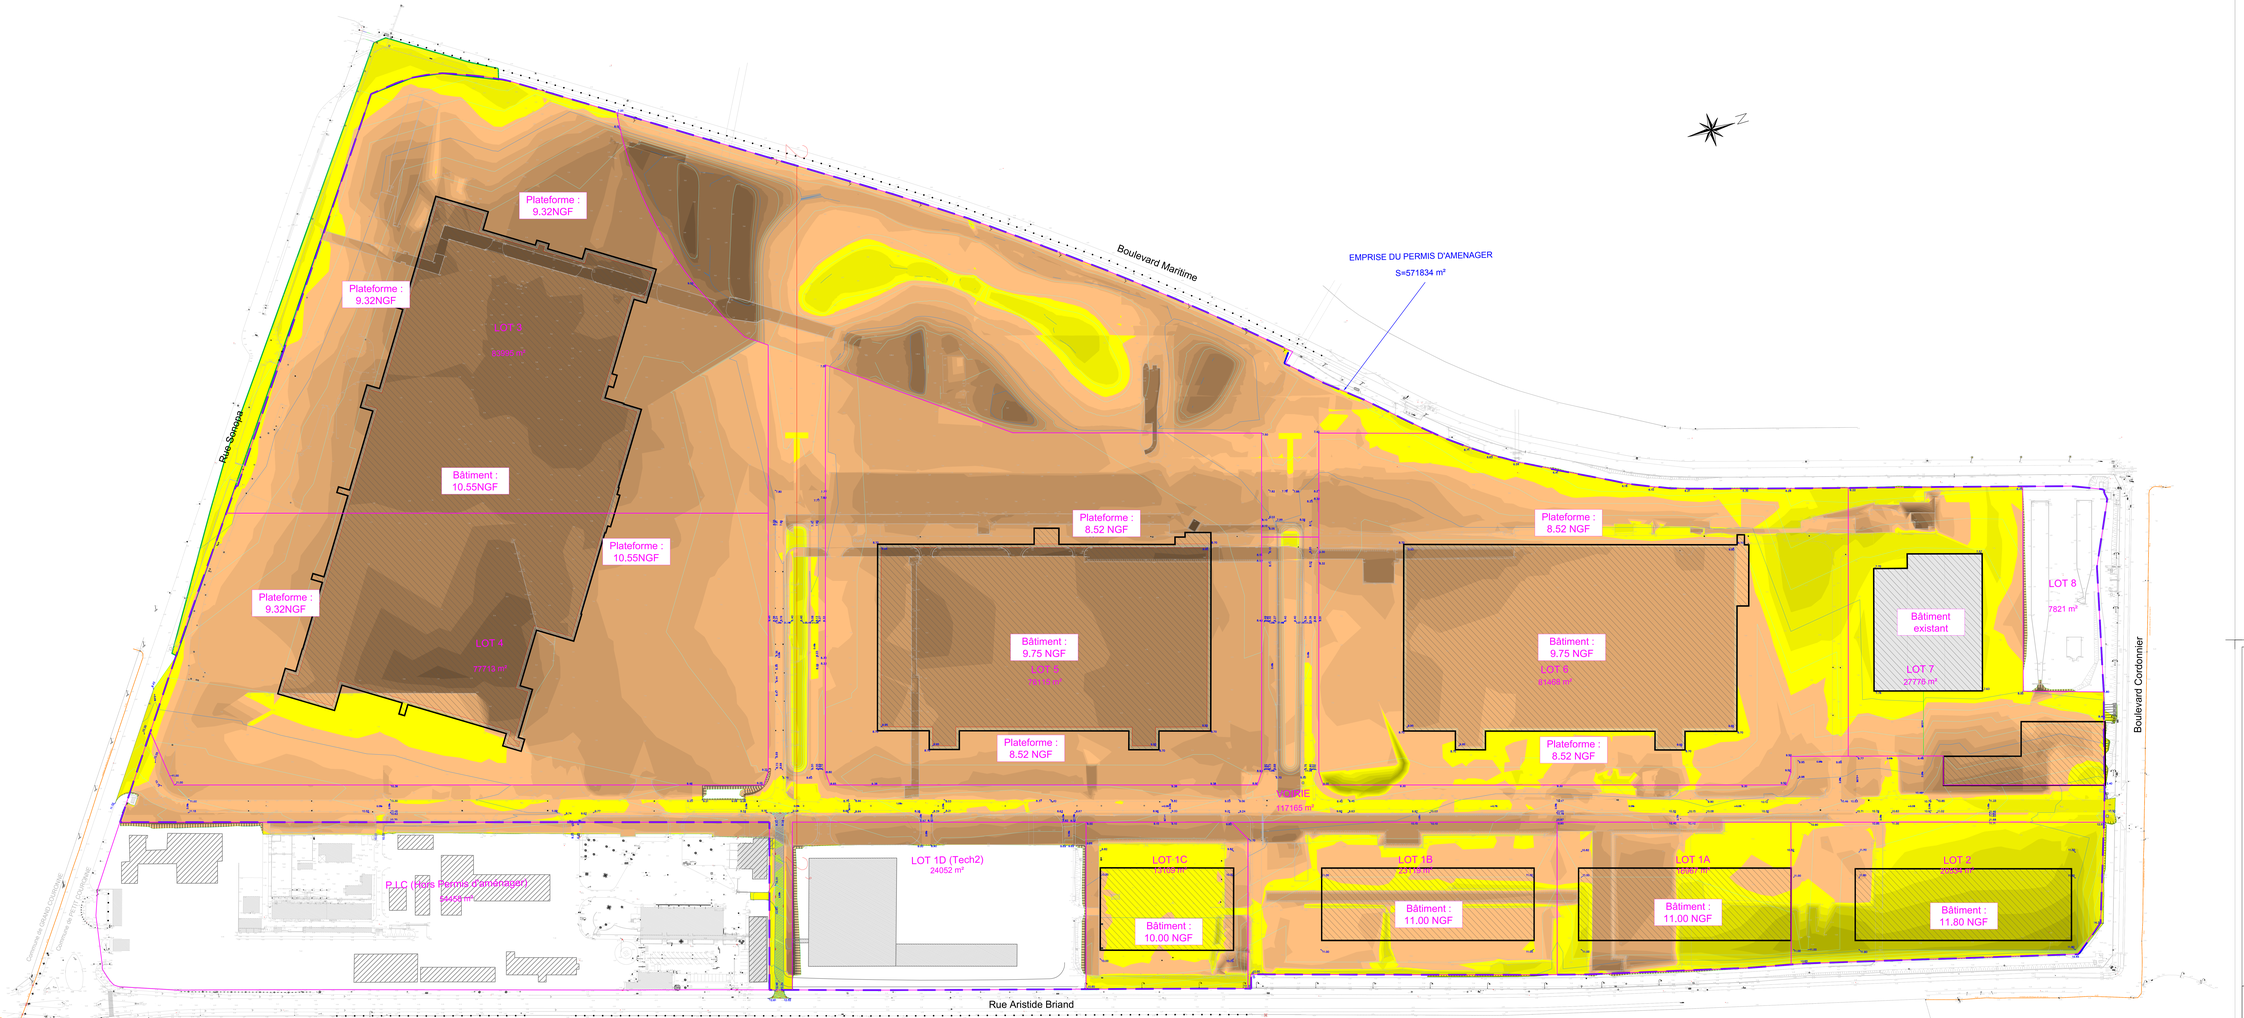

LÉGENDE	
Déblais	Remblais
de -0.5 à 0.0 m	de 0.0 à 0.5 m
de -1.0 à -0.5 m	de 0.5 à 1.0 m
de -1.5 à -1.0 m	de 1.0 à 1.5 m
de -2.0 à -1.5 m	de 1.5 à 2.0 m
de -2.5 à -2.0 m	de 2.0 à 2.5 m
de -3.0 à -2.5 m	de 2.5 à 3.0 m
de -3.5 à -3.0 m	de 3.0 à 3.5 m
	de 3.5 à 4.0 m
	de 4.0 à 4.5 m
	de 4.5 à 5.0 m
	de 5.0 à 5.5 m
	de 5.5 à 6.0 m

PETIT COURONNE -76-

Rue Aristide Briand - Boulevard Cordonnier

Boulevard Maritime - Rue Sonopa

PLAN DES TERRASSEMENTS

VALGO

PA08e

Echelle 1/1000

SOGETI INGENIERIE
Siège social :
387, rue des Champs B.P. N° 309 - 76235 BOIS GUILLAUME Cedex
Tél : 02.35.59.49.59 - Fax : 02.35.59.84.94
www.sogeti-ingenierie.fr Certifié ISO 9001 (cic 3308)
Agence :
CAEN - ORLANDO - VILLENEUVE D'ASCQ
Antennes :
ALENÇON - REIMS

Plan établi à partir des documents fournis par SOGETI INGENIERIE

x:\p15009\petit-couronne-et-plans-travaux\p15009_pa08e.dwg

Indice	Nature de la modification	Date	Resp.
0.1	Mise à jour projet	11/08/22	PP

GÉOMÈTRES EXPERTS
Benoit SANTUS
Olivier JUMENTIER
Erwan QUENIOU
Aurélien FOUCHER
GE36O
ZAC Plaine de la Ronce
1242 Lue Aquaparc Frasier - 76230 Bois Guillaume
Tél : 09 70 70 36 36 - Fax : 09 70 29 40 40
geo360@geo360.fr

Ne 02.35.70.84.90 REPRODUCTION RESERVEE Fax 02.35.15.26.40

Dossier	Indice	Date	Responsable
RG15009	0.1	06/2019	GUPP