


SOGETI INGENIERIE - INFRA

## Coupe 1-1'

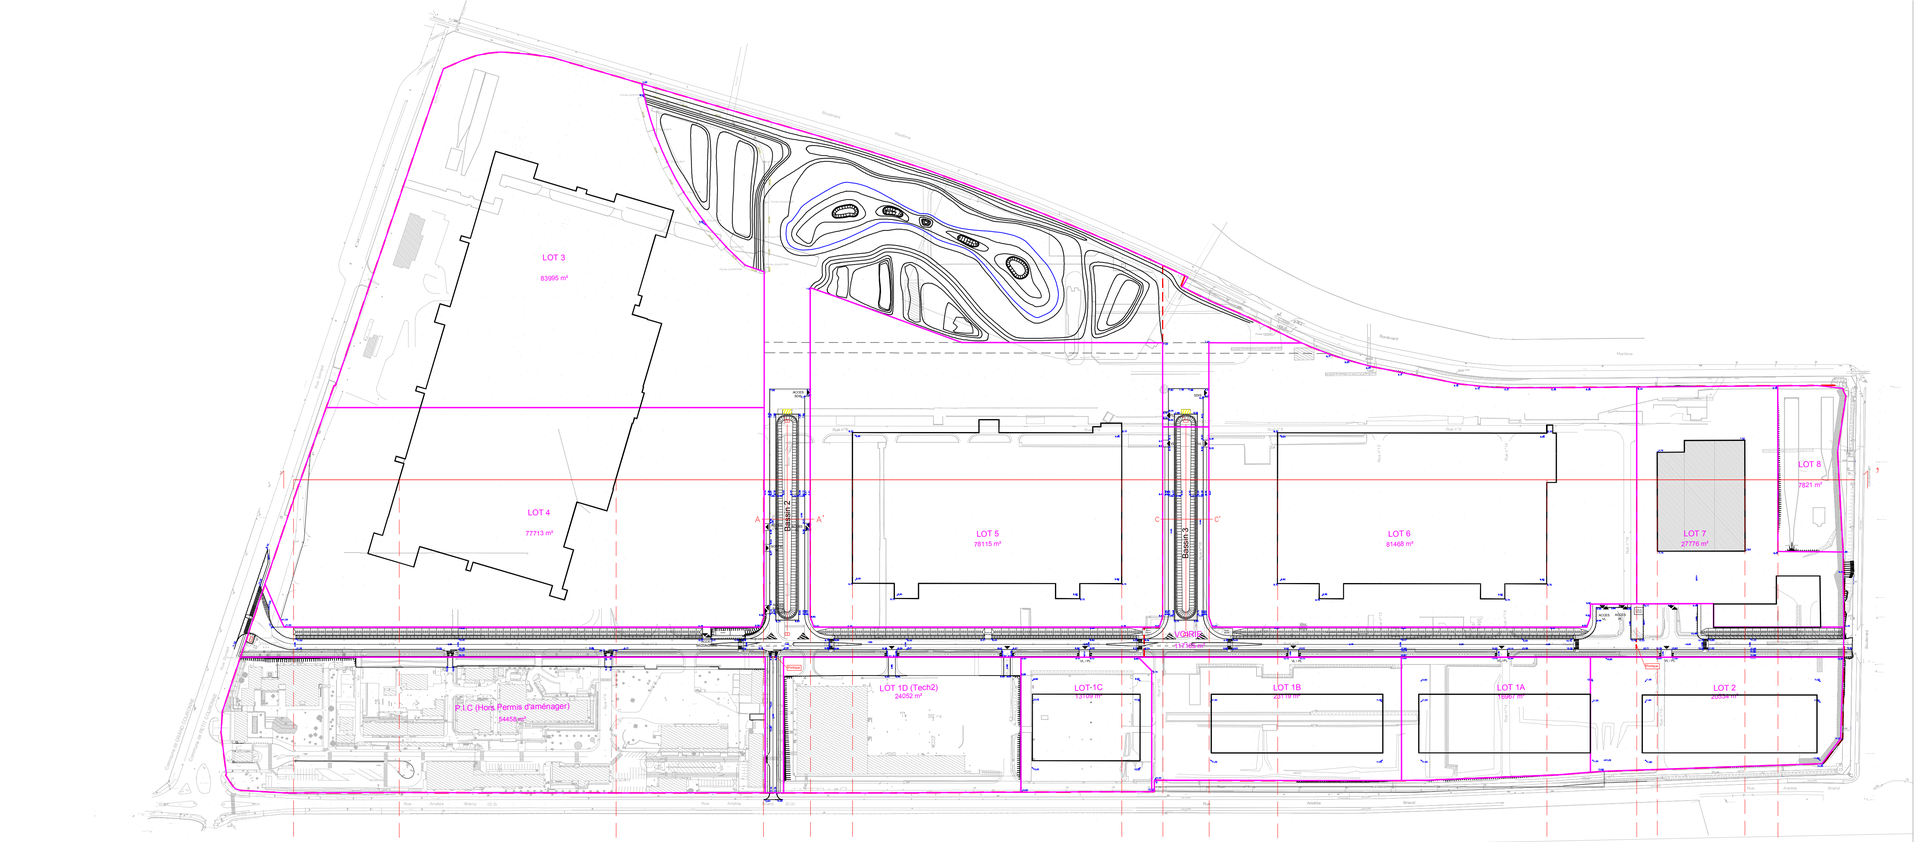


VALGO
PETIT-COURONNE
Projet d'aménagement de l'ancien site Pétroplus
Site de Petit Couronne

# Coupe terrain n°1 existant / projet

NB : les batiments figurés sur ce plan correspondent au plan PA 09

| | | Réf. du plan | Indice |
|---|---|---|---|
| Numéro d'affaire : | i180147 | | |
| Echelle : | 1/2500e | PA2-5-1 | B |
| Phase : | PA | | |
| Nom du fichier : | mnt_projet | Localisation du dessin dans l'ensemble du projet | |
| Type de repère altimétrique ex : | | z:\dossiers lrs\proj15009 valgo (full)\pa\pa05-coupes-terrains-projet-tn\coupes-06-2020 | |
| Type de repère planimétrique ex : | | | |

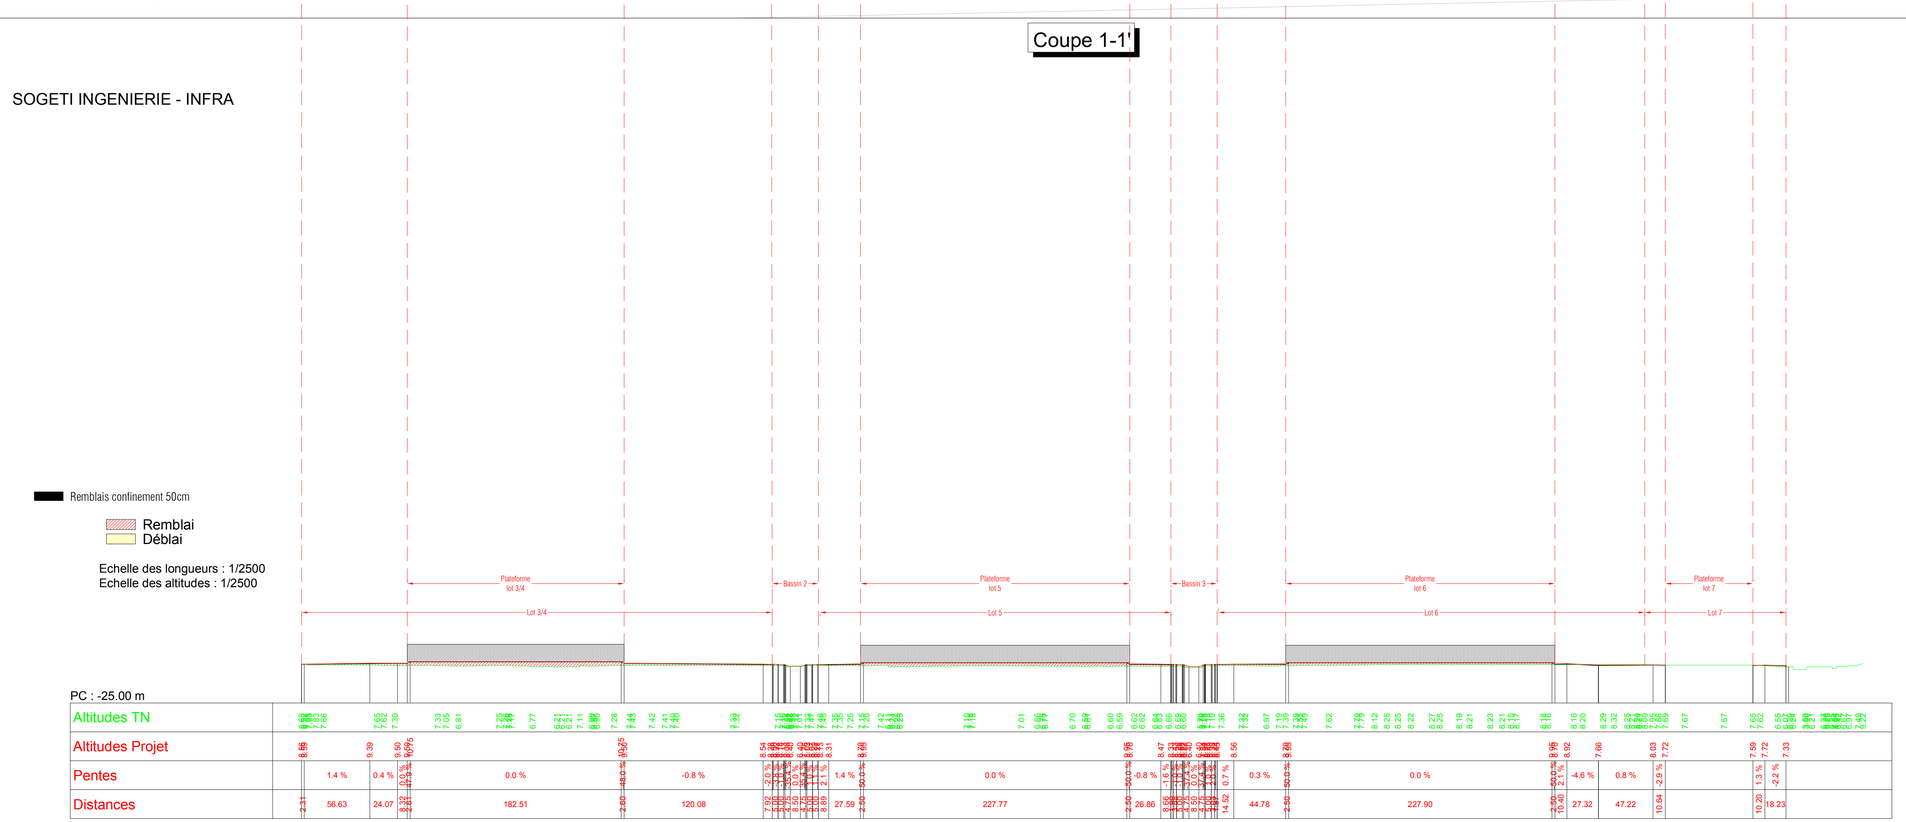
Siège social :
387, rue des Champs B.P. N° 509 - 76235 BOIS GUILLAUME Cedex
Tél : 02.35.59.49.39 - Fax : 02.35.59.84.94
www.sogeti-ingenierie.fr Certifié ISO 9001 (éd. 2008)
Agences :
CAEN - ORLEANS - VILLENEUVE D'ASCQ
Antennes :
ALENÇON - REIMS


| INDICE | OBJET DE L'INDICE | DATE | DESSINE PAR | VERIFIE PAR |
|---|---|---|---|---|
| A | Création | 07/2019 | M. Pegard | M. Hadjali |
| B | Modifications | 06/2020 | M. Pegard | G. Sellier |
| | | | | |
| | | | | |