


Coupe 2-2'

SOGETI INGENIERIE - INFRA

Remblai  
Déblai

Echelle des longueurs : 1/1000  
Echelle des altitudes : 1/1000

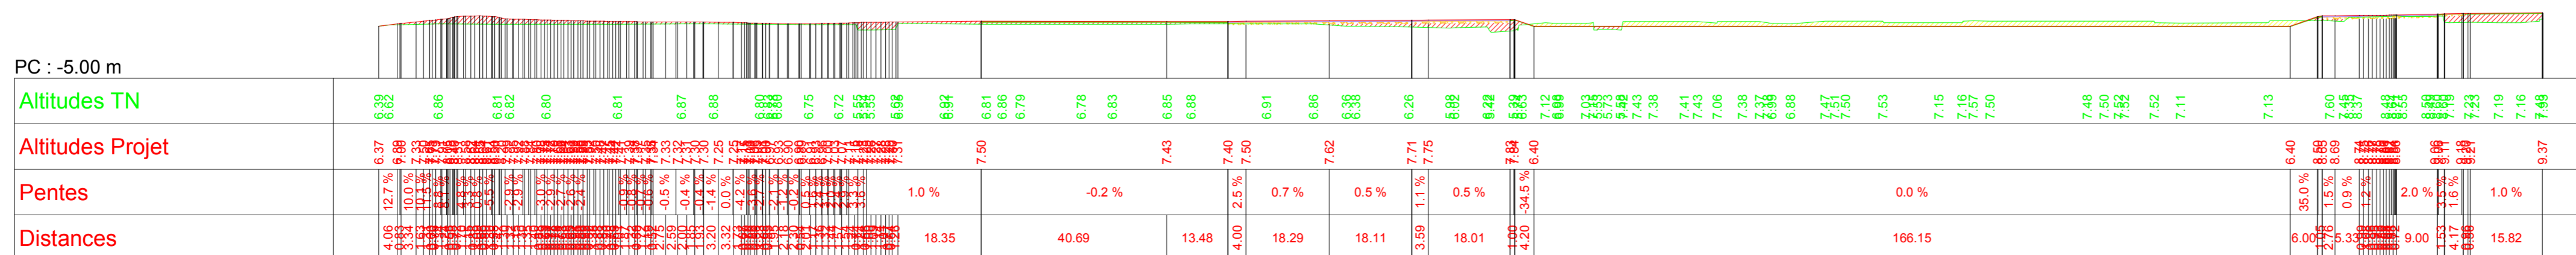

Coupe terrain n°2 existant / projet

NB : les bâtiments figurés sur ce plan correspondent au plan PA 09

|                                   |  |  |         |        |   |
|-----------------------------------|--|--|---------|--------|---|
| Numéro d'affaire :                | 1180147  | Réf. du plan                                     | PA2-5-2 | Indice | B |
| Echelle :                         | 1/2500e  |  |         |        |   |
| Phase :                           | PA   |  |         |        |   |
| Nom du fichier :                  | mnt_projet   | Localisation du dessin dans l'ensemble du projet |         |        |   |
| Type de repère altimétrique ex :  | Z. Bassins 1521915000 valgo D411 (p4) p405-coups-terrain-projet-01/coups-05-2020 |  |         |        |   |
| Type de repère planimétrique ex : |  |  |         |        |   |



Siège social :  
387, rue des Champs B.P. N° 509 - 78235 BOIS GUILLAUME Cedex  
Tél : 02 35 59 49 39 - Fax : 02 35 59 84 94  
www.sogeti-ingenierie.fr Certifié ISO 9001 (éd. 2008)  
Agences :  
CAEN - ORLEANS - VILLENEUVE D'ASCO  
Antennes :  
ALENÇON - REIMS

| INDICE | OBJET DE L'INDICE | DATE    | DESSINE PAR | VERIFIE PAR |
|--------|-------------------|---------|-------------|-------------|
| A      | Création          | 07/2019 | M. Pegard   | M. Hadjali  |
| B      | Modifications     | 06/2020 | M. Pegard   | G. Sellier  |
|        |                   |         |             |             |
|        |                   |         |             |             |